


ЭСКИЗНЫЙ ПРОЕКТ ДОМА
(из блока с треугольным эркером 10x12 м)


общей площадью 201.33 м² Калужская область

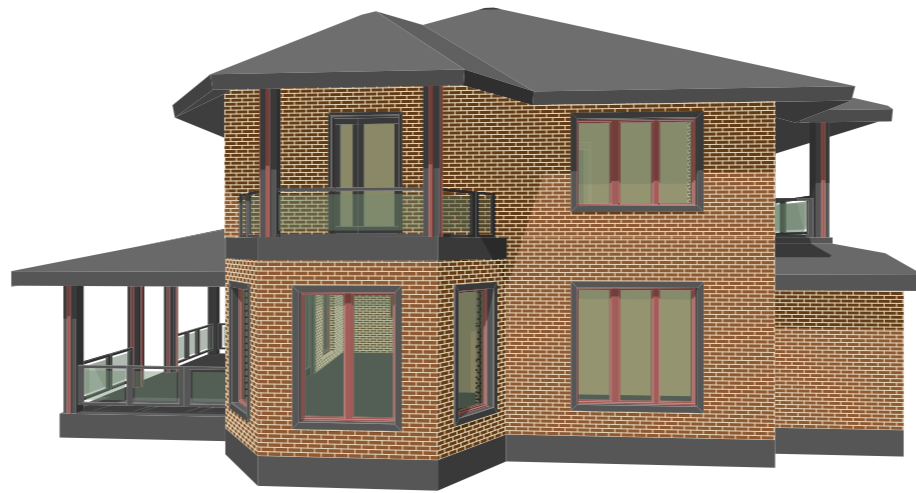

Состав проекта

- 1.1 *Экспликация и планировочное решение 1 этажа*
- 1.2 *Экспликация и планировочное решение 2 этажа*
- 1.3 *Эскизы дома*
- 1.4 *План фундаментной плиты*
- 1.5 *План привязки канализационных стояков*
- 1.6 *1 этаж. План стен с размерами*
- 1.7 *2 этаж. План стен с размерами*
- 1.8 *Размеры проемов, 1,2 этажи*
- 1.9 *Фасады. Вид 1-2*
- 1.10 *Фасады. Вид 2-3*
- 1.11 *Фасады. Вид 3-4*
- 1.12 *Фасады. Вид 4-1*


Экспликация и планировочное решение 1 этажа

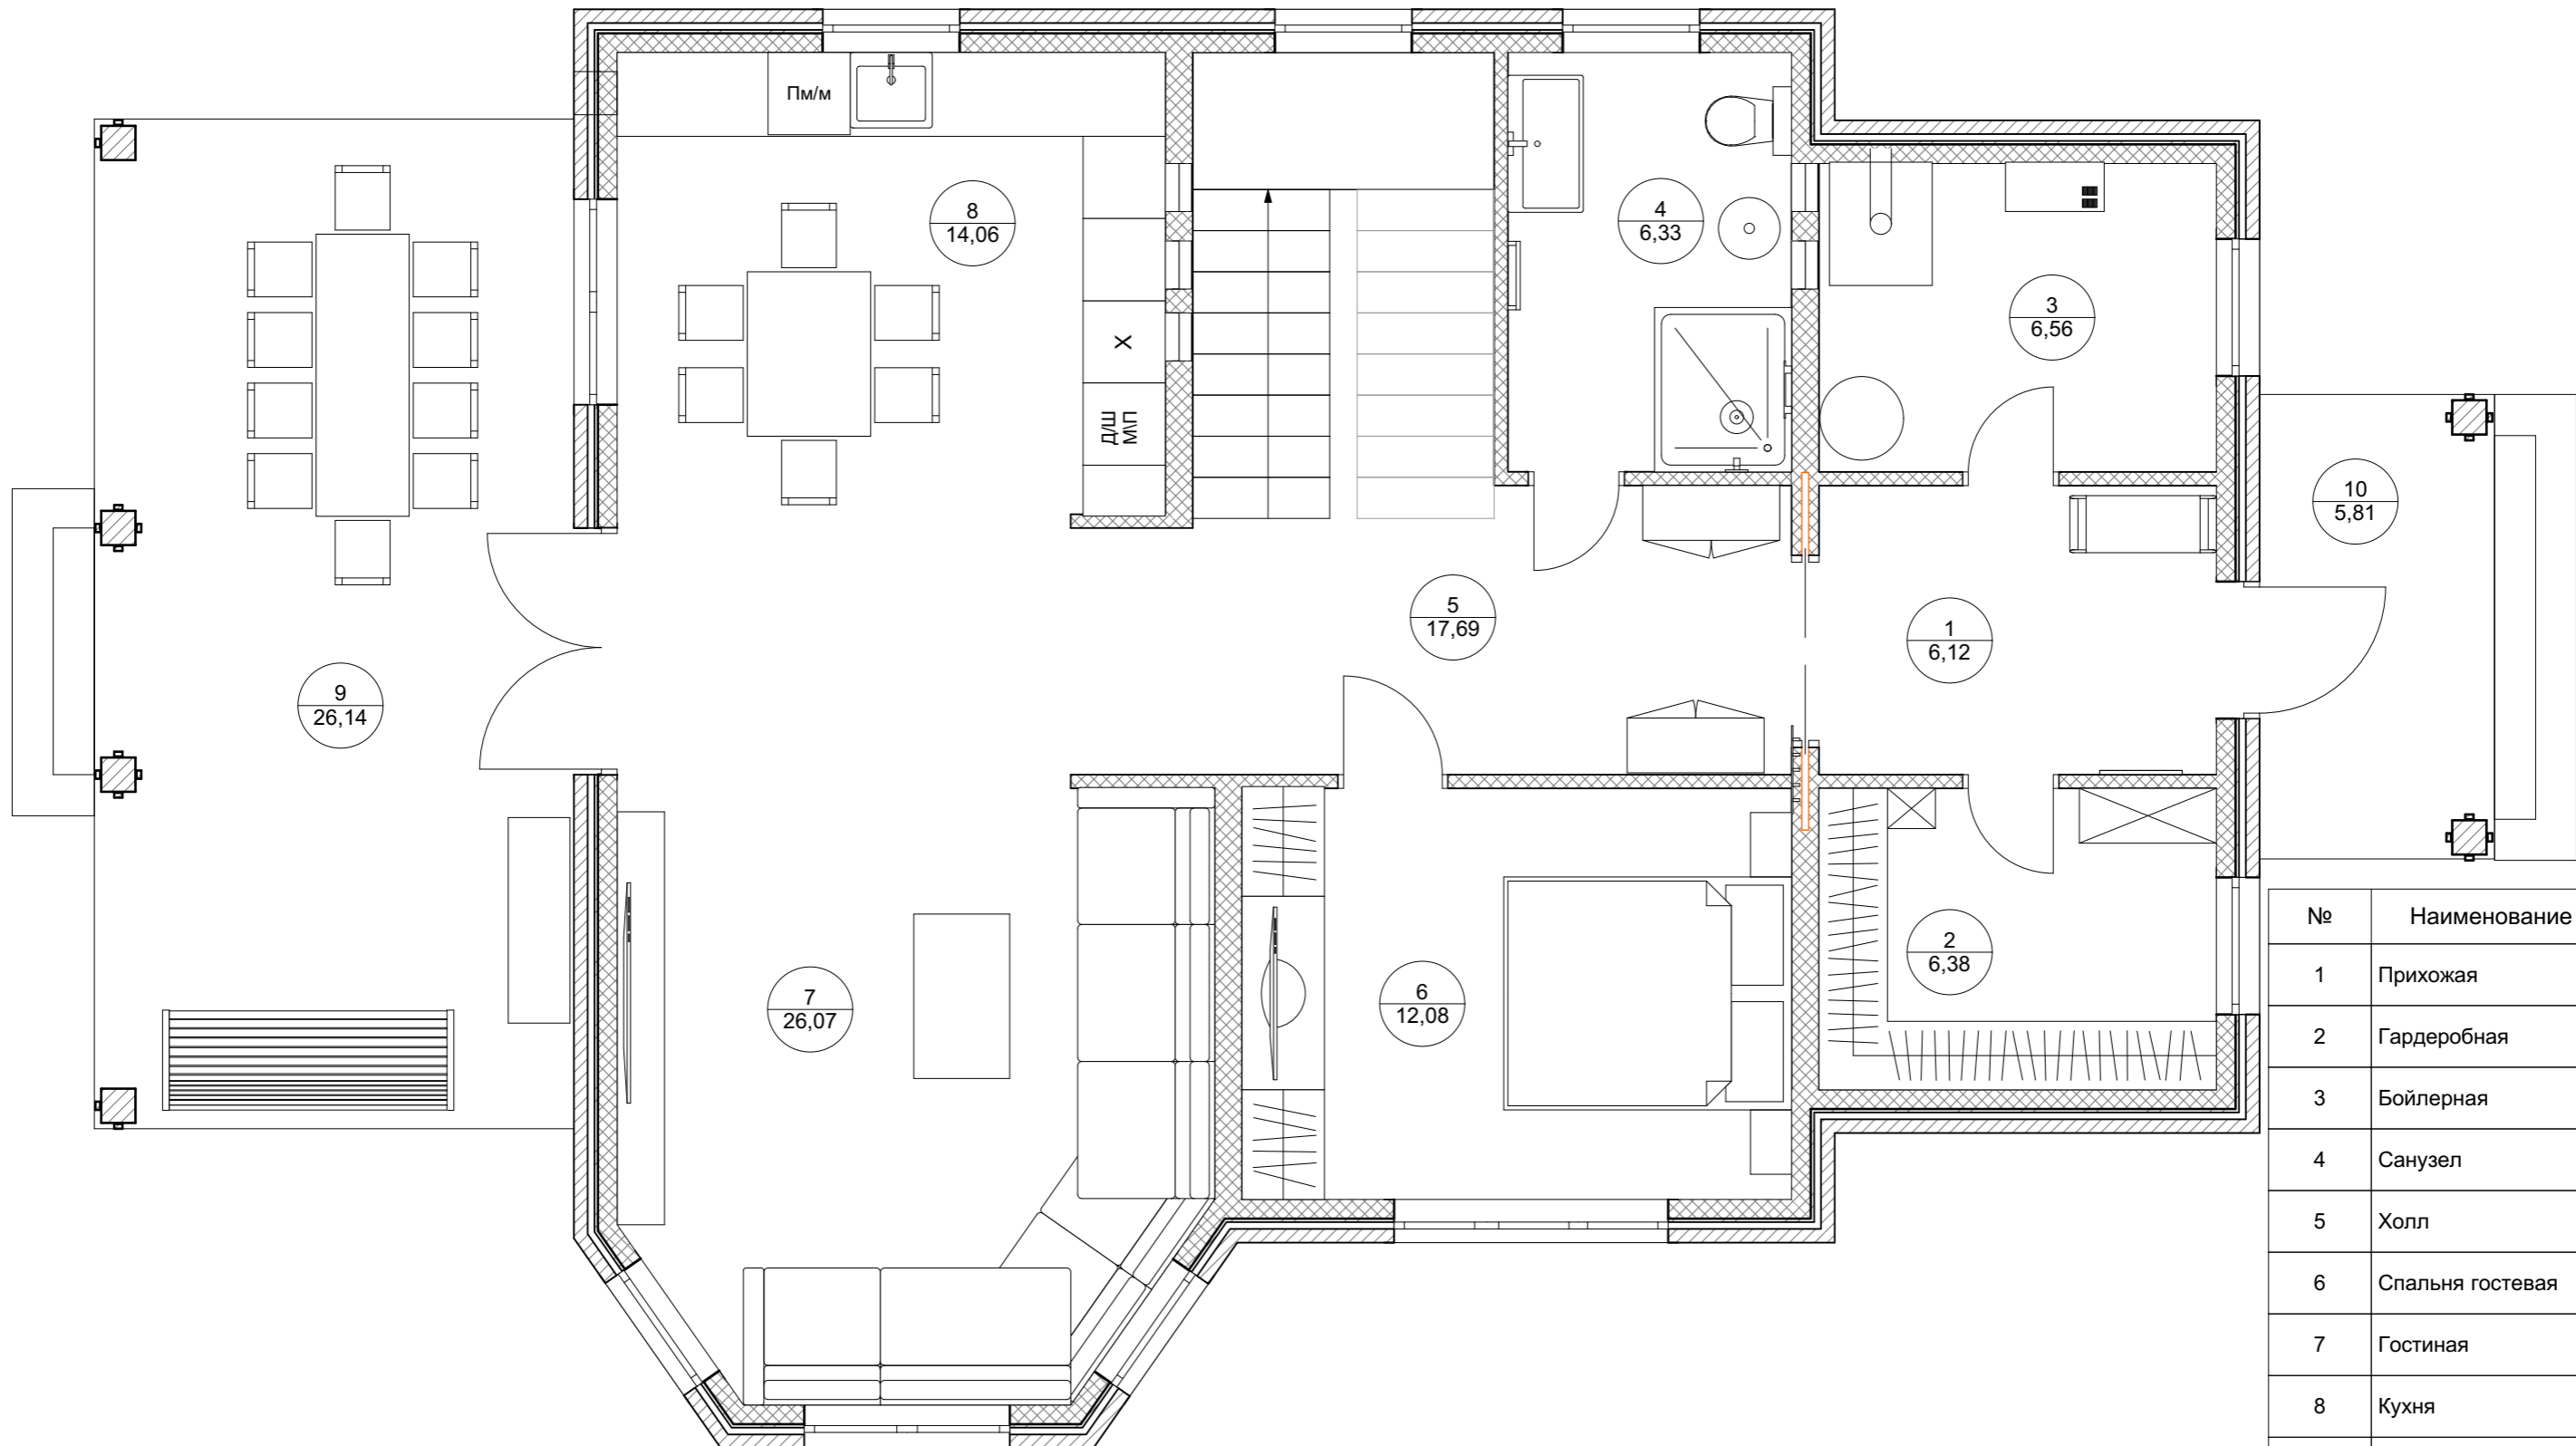

№	Наименование	Площадь
1	Прихожая	6,12
2	Гардеробная	6,38
3	Бойлерная	6,56
4	Санузел	6,33
5	Холл	17,69
6	Спальня гостевая	12,08
7	Гостиная	26,07
8	Кухня	14,06
9	Терраса	26,14
10	Крыльцо	5,81
		127,24 м ²

Общая площадь помещений: 156,07 м²
 Общая площадь: 201,33 м²





Экспликация и планировочное решение 2 этажа

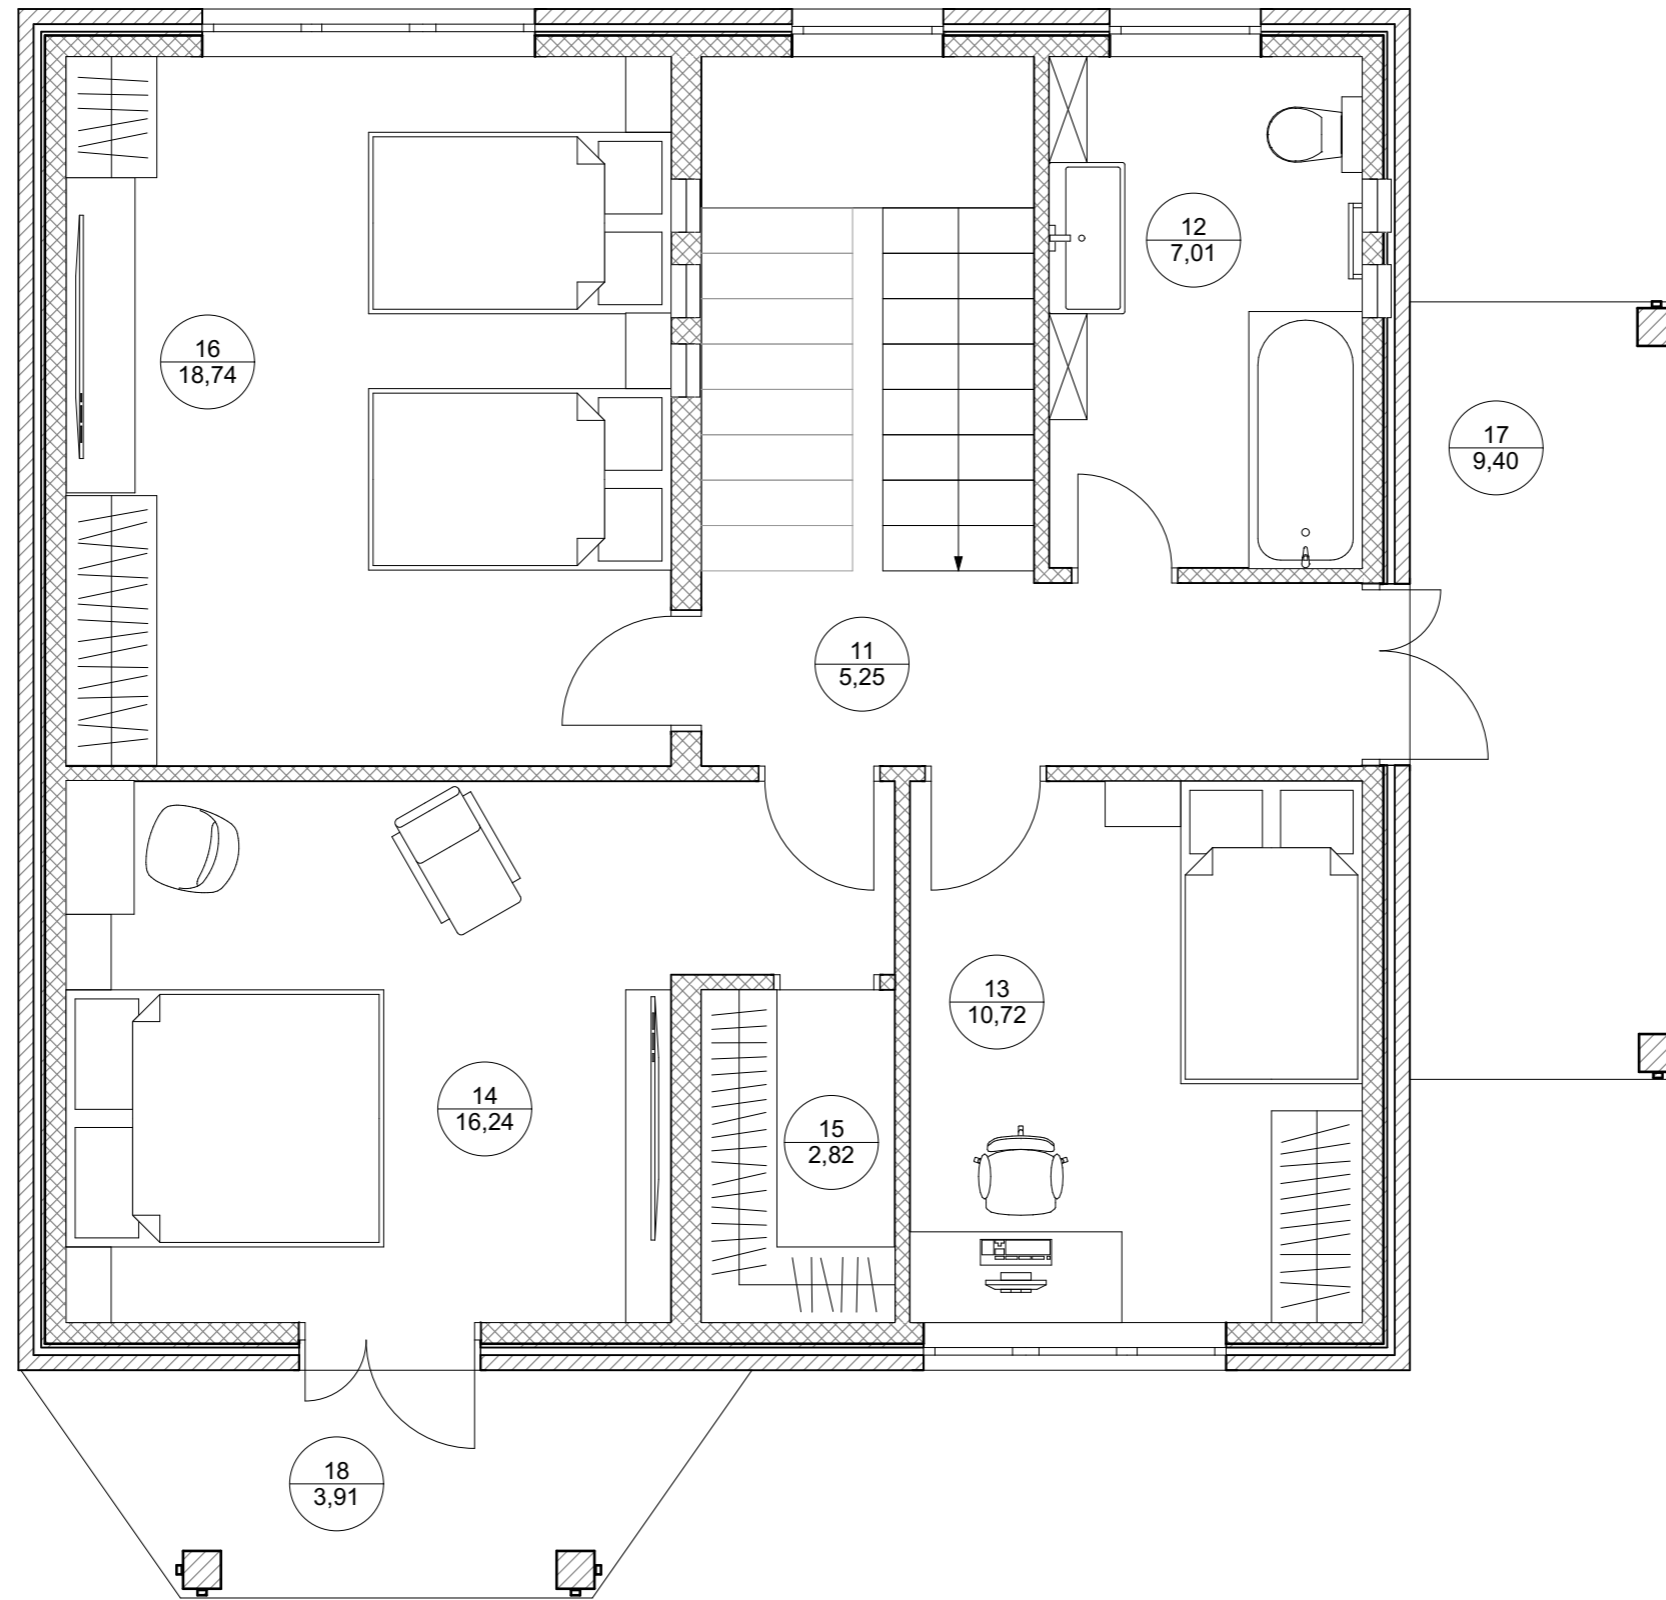


№	Наименование	Площадь
11	Лестничный холл	5,25
12	Ванная	7,01
13	Детская спальня 1	10,72
14	Хозяйская спальня	16,24
15	Гардеробная	2,82
16	Детская спальня 2	18,74
17	Балкон общий	9,40
18	Балкон	3,91
		74,09 м²

Общая площадь помещений: 156,07 м²


Общая площадь: 201,33 м²

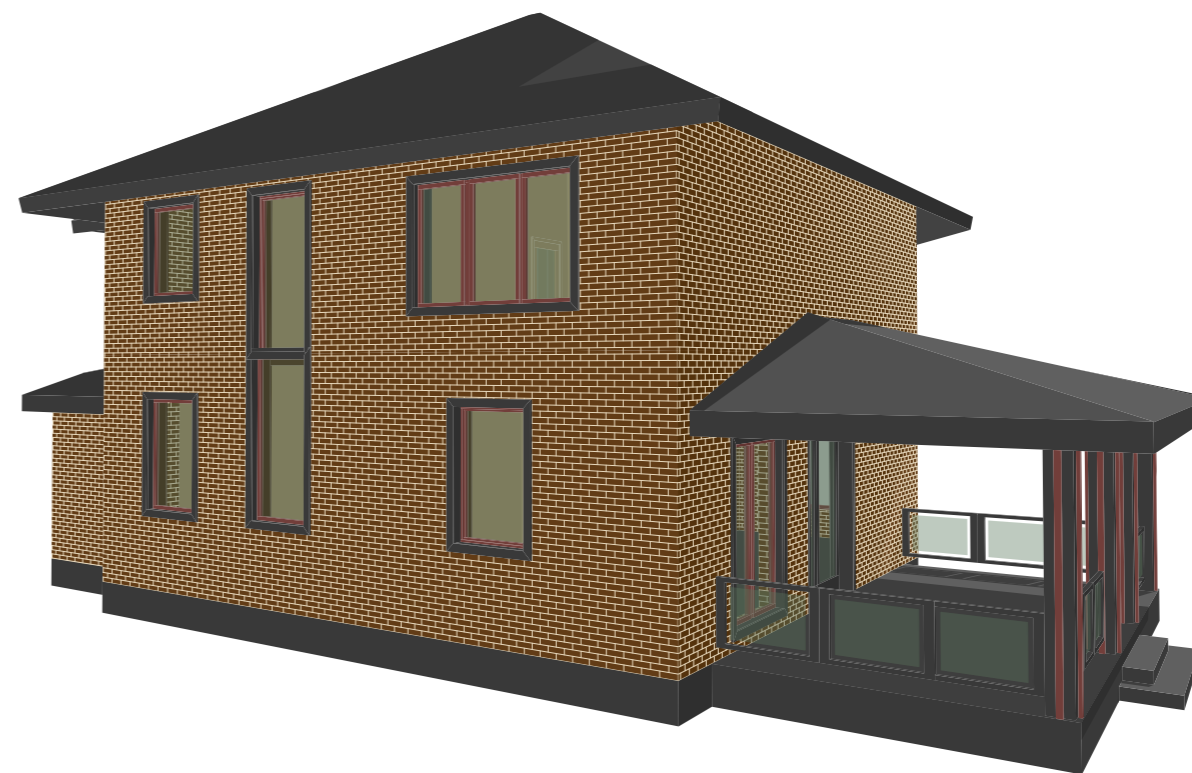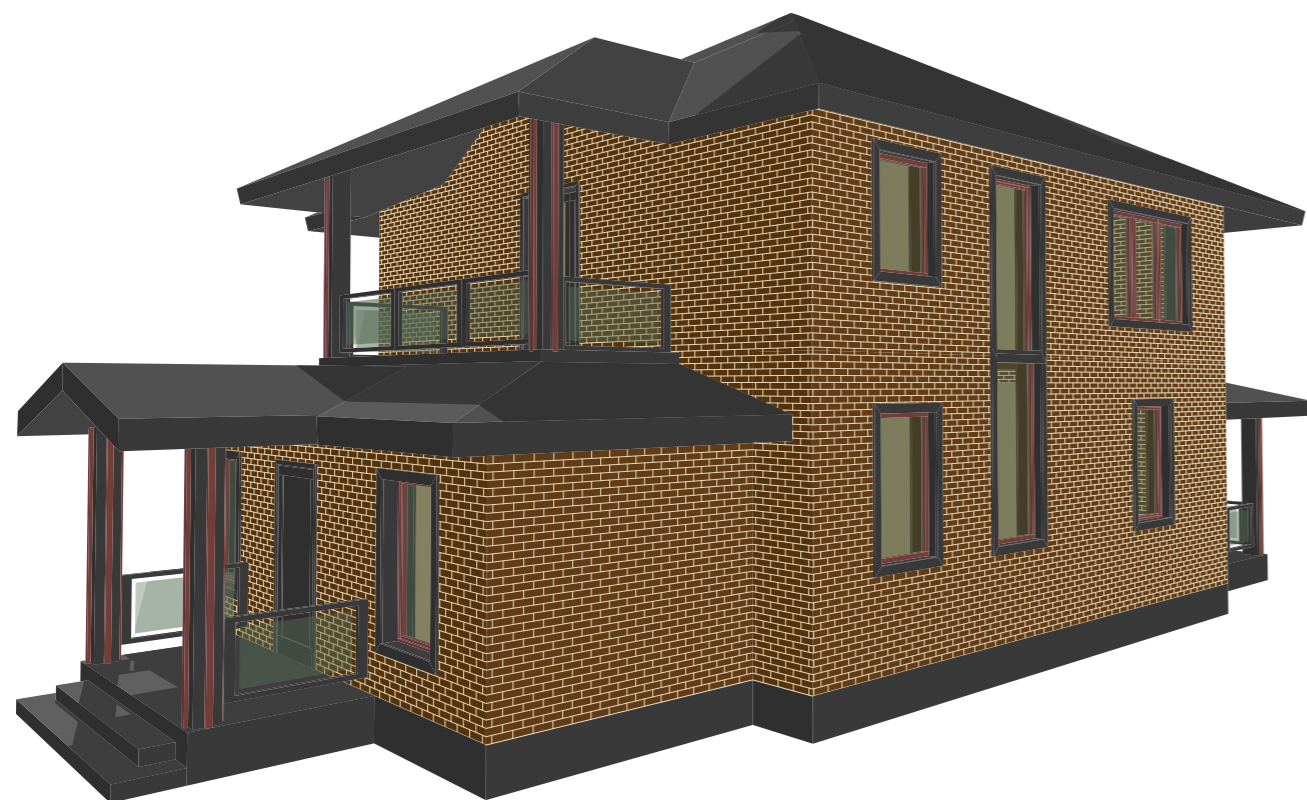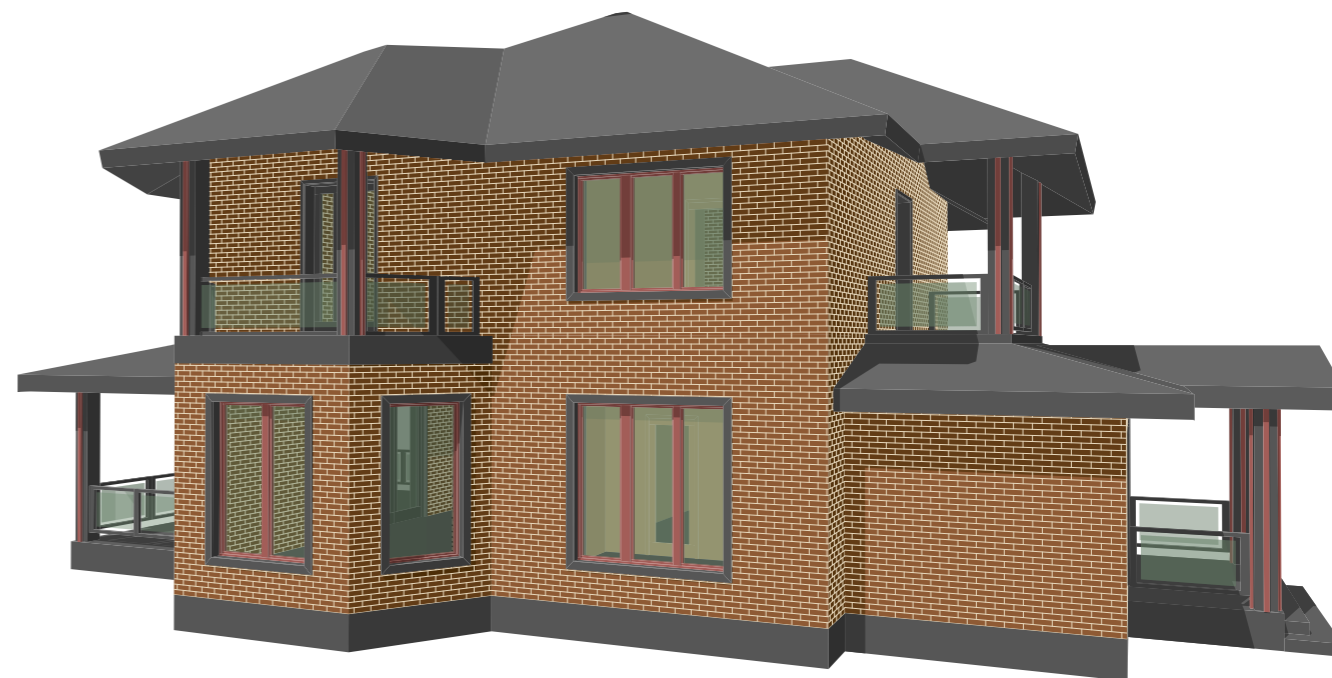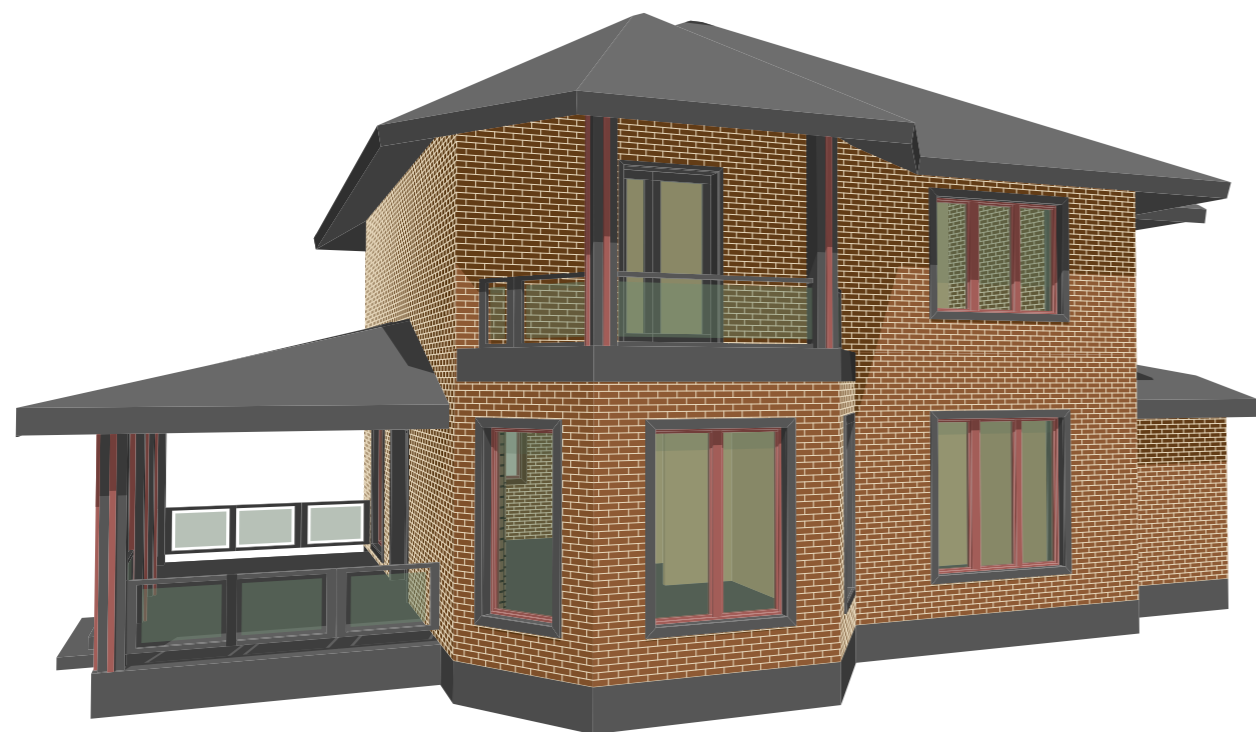


План фундаментной плиты

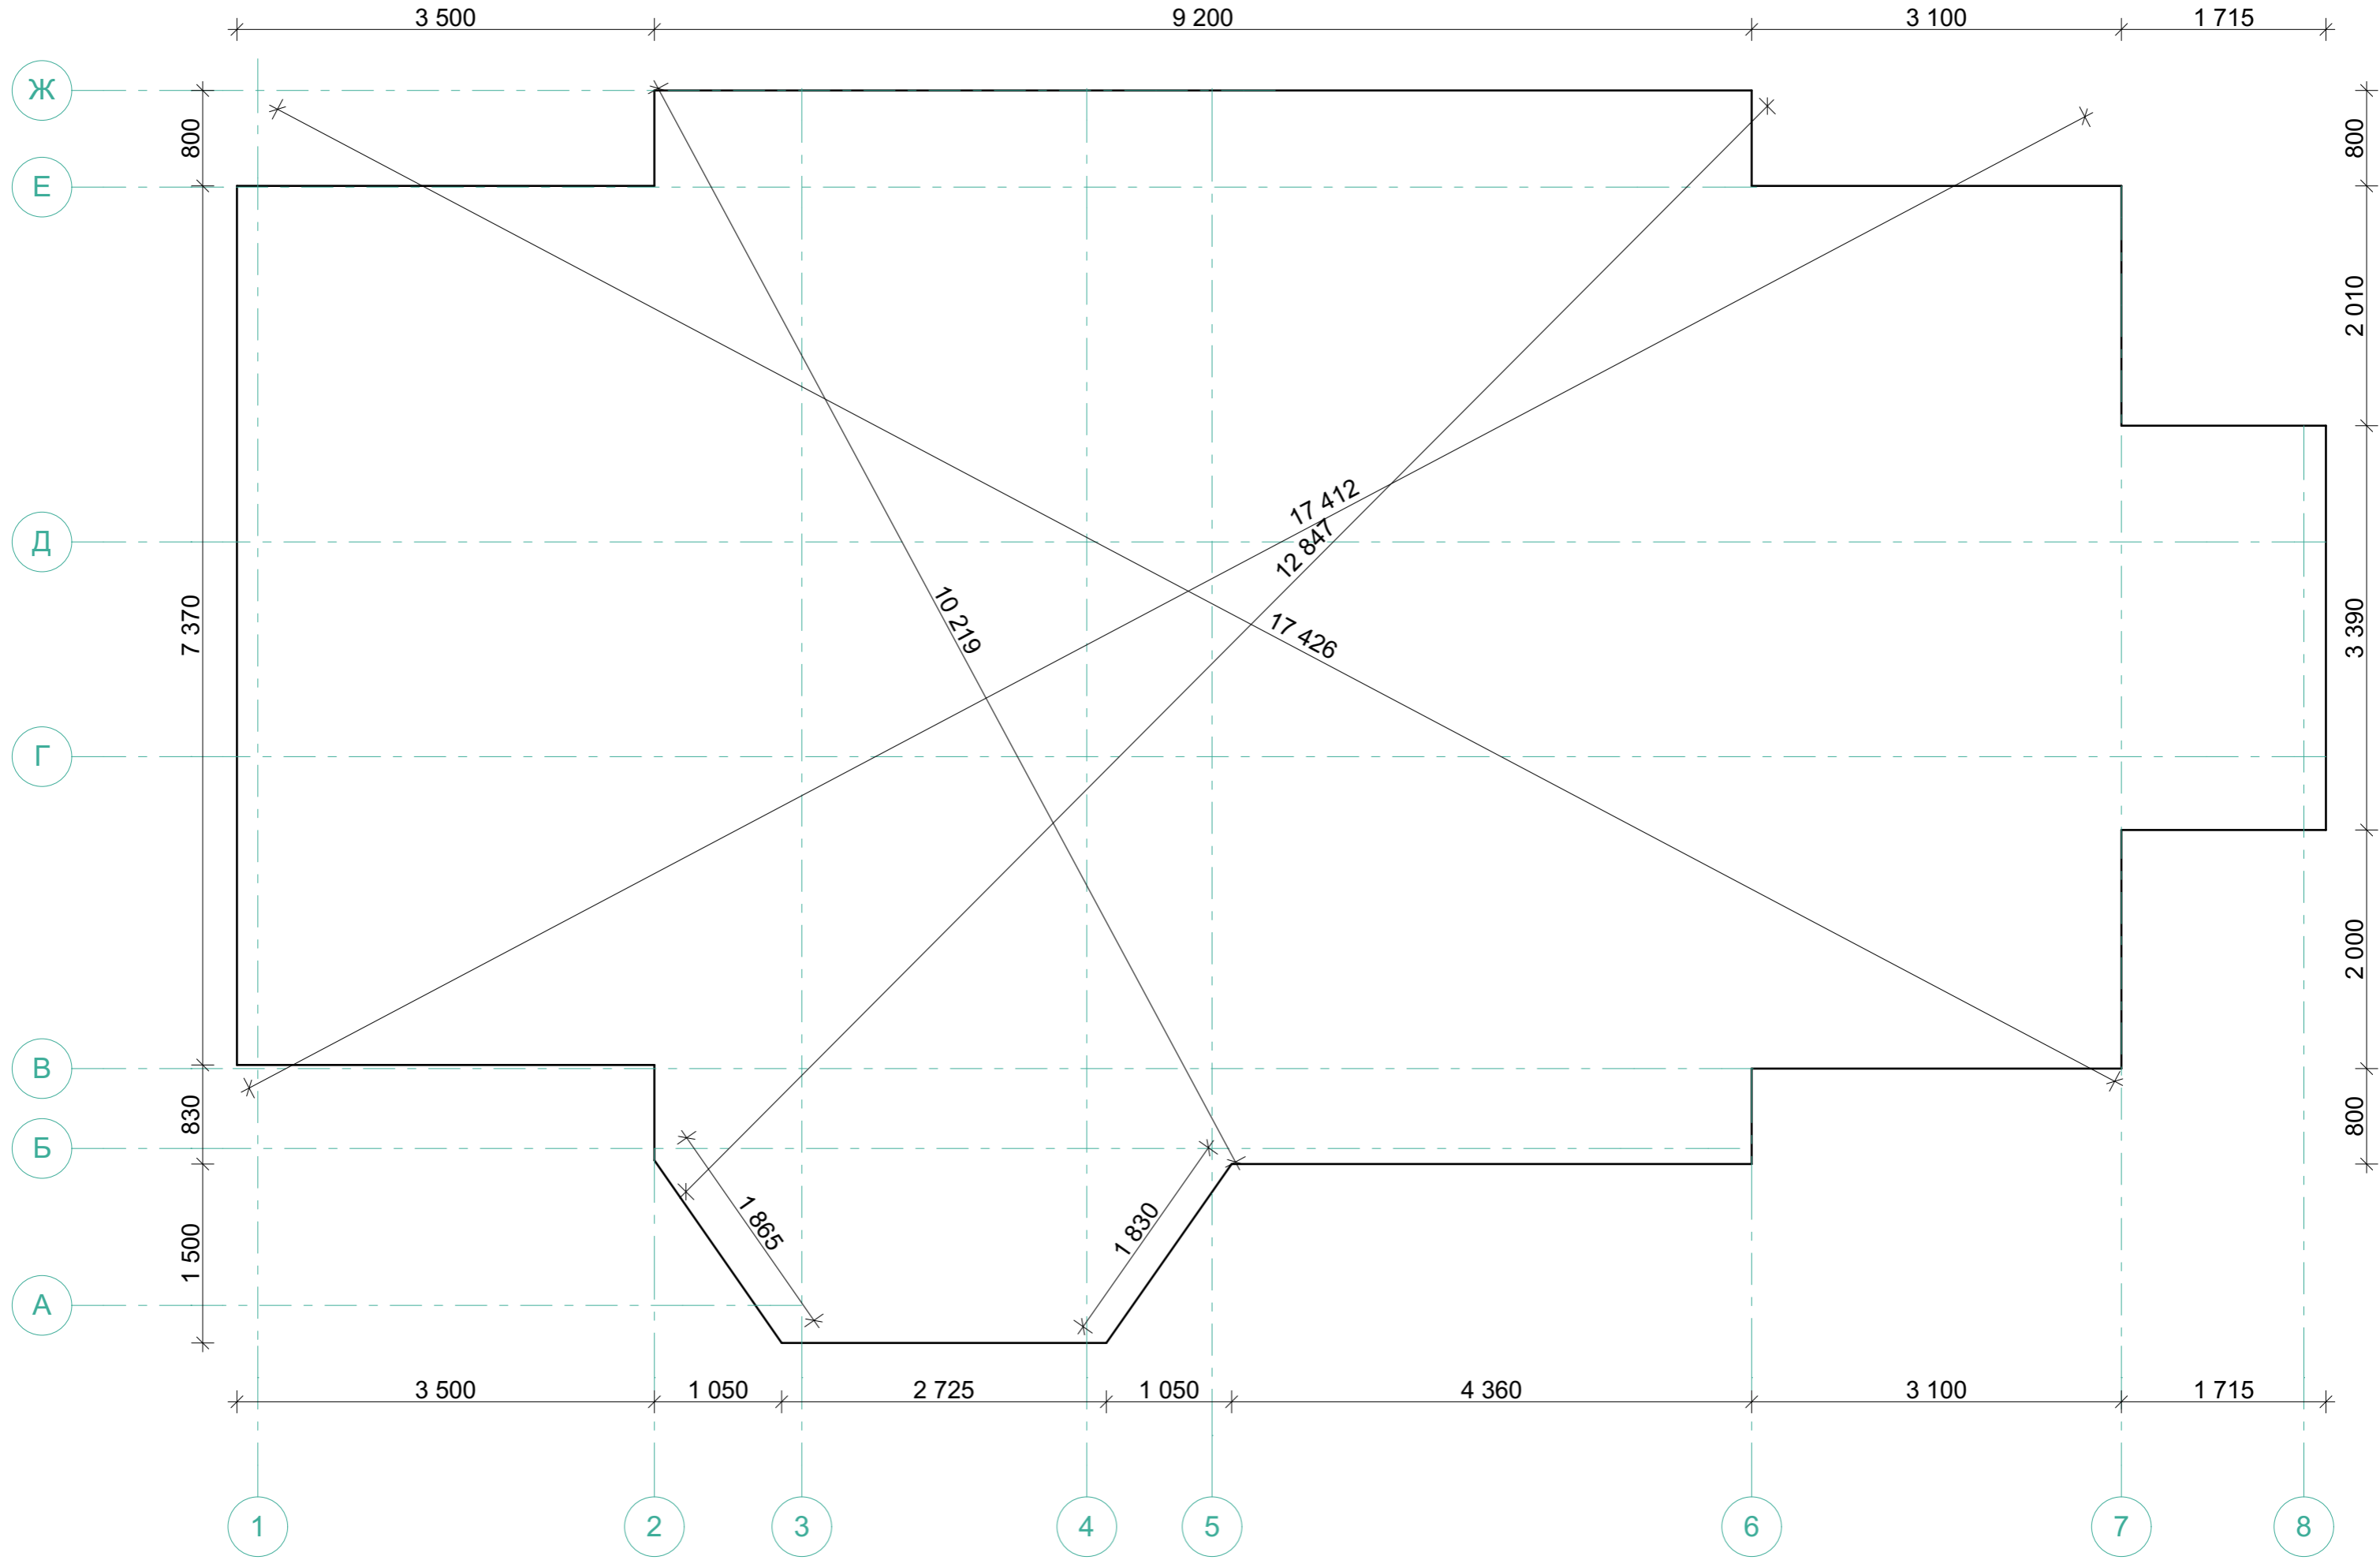


План привязки канализационных стояков

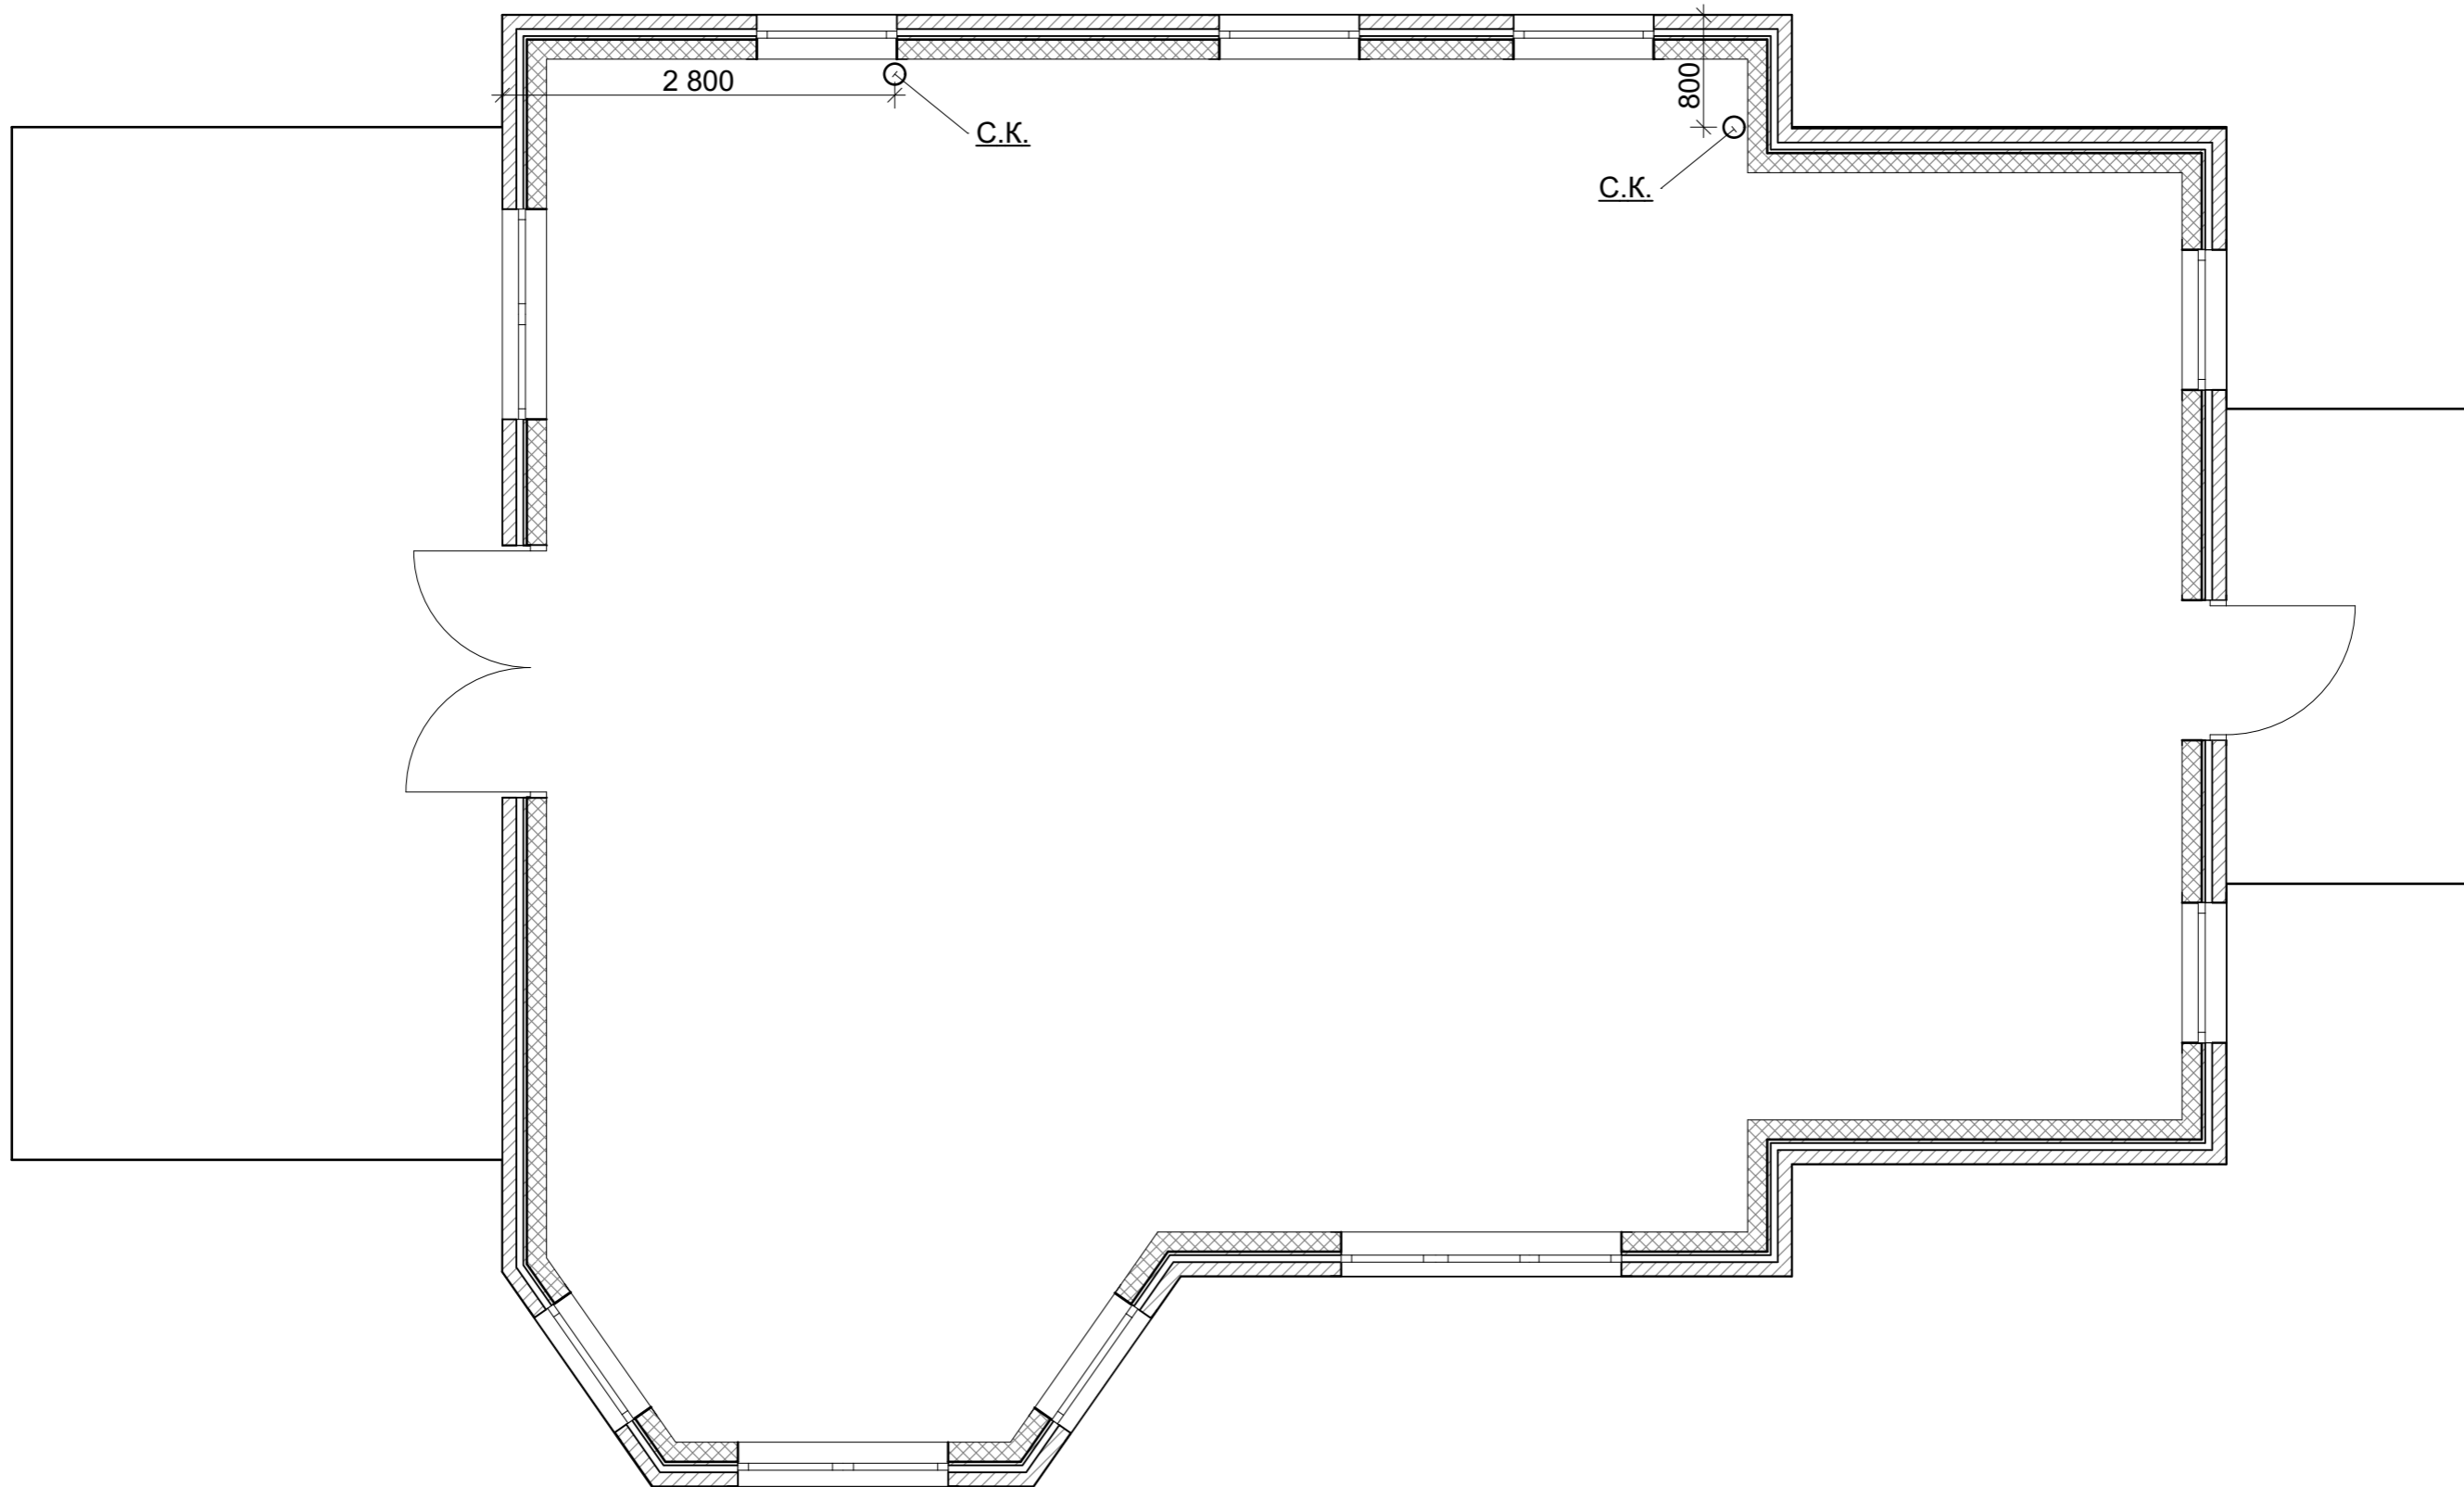

1 этаж. План стен с размерами

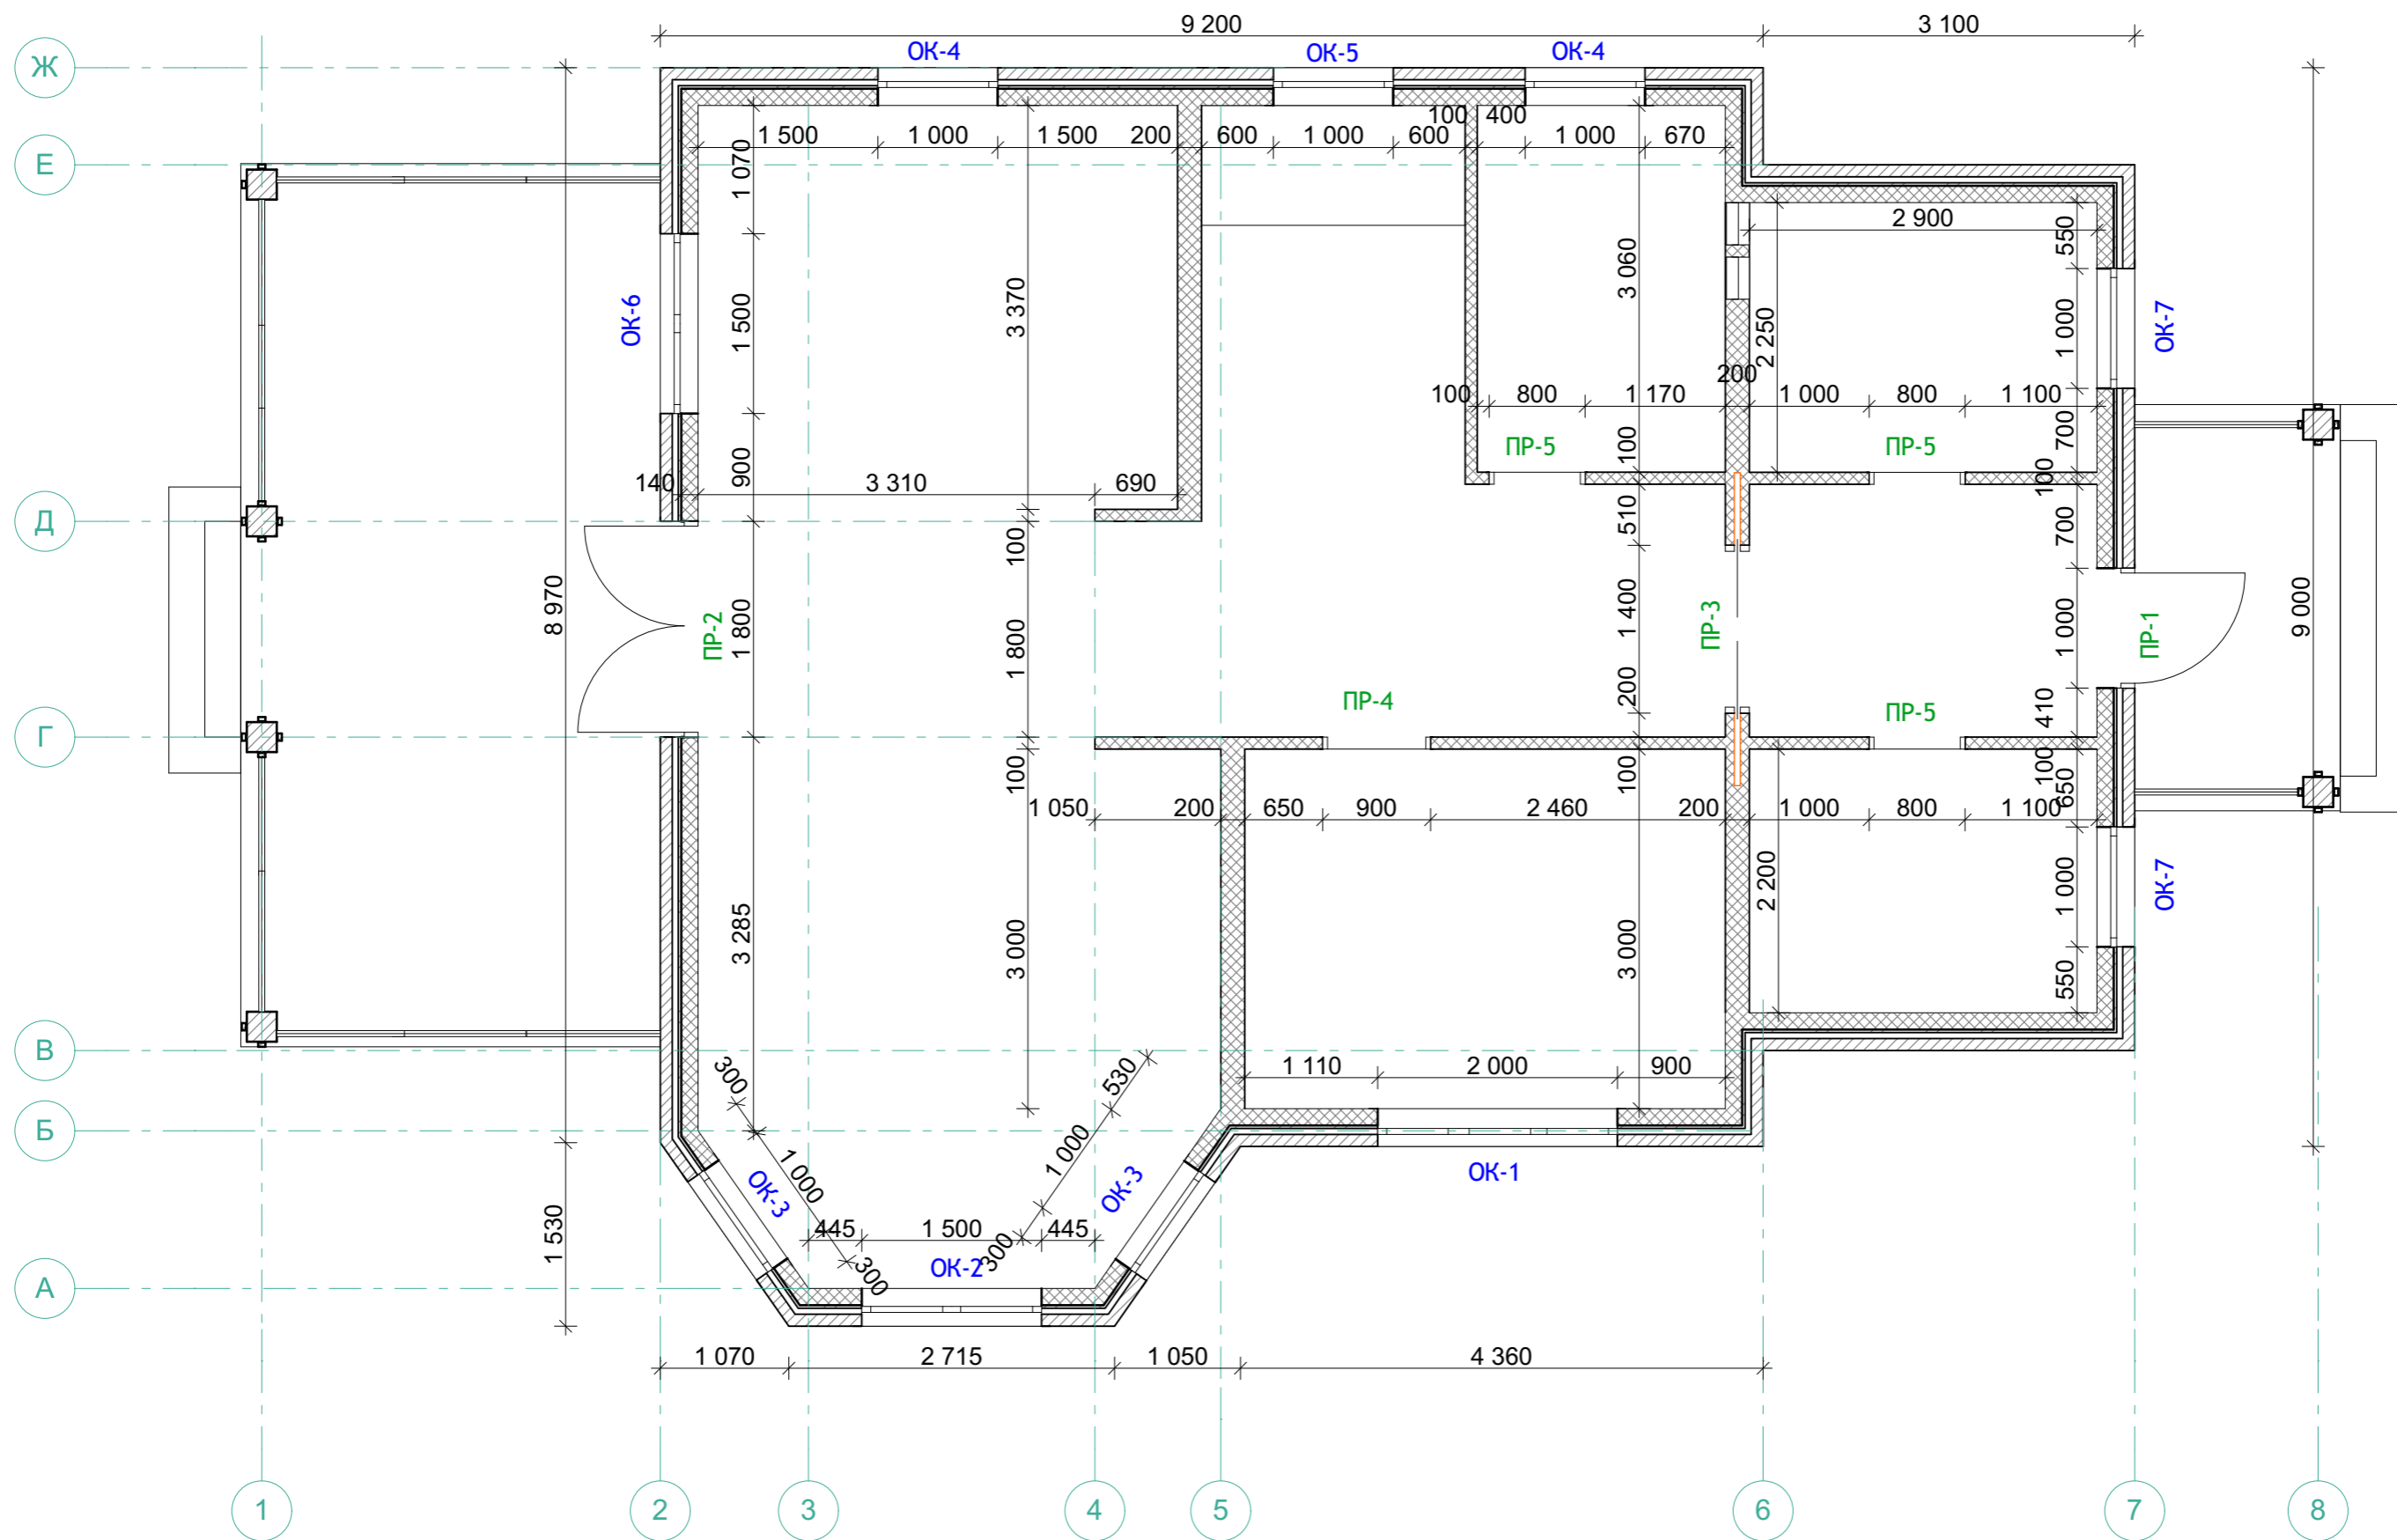

2 этаж. План стен с размерами

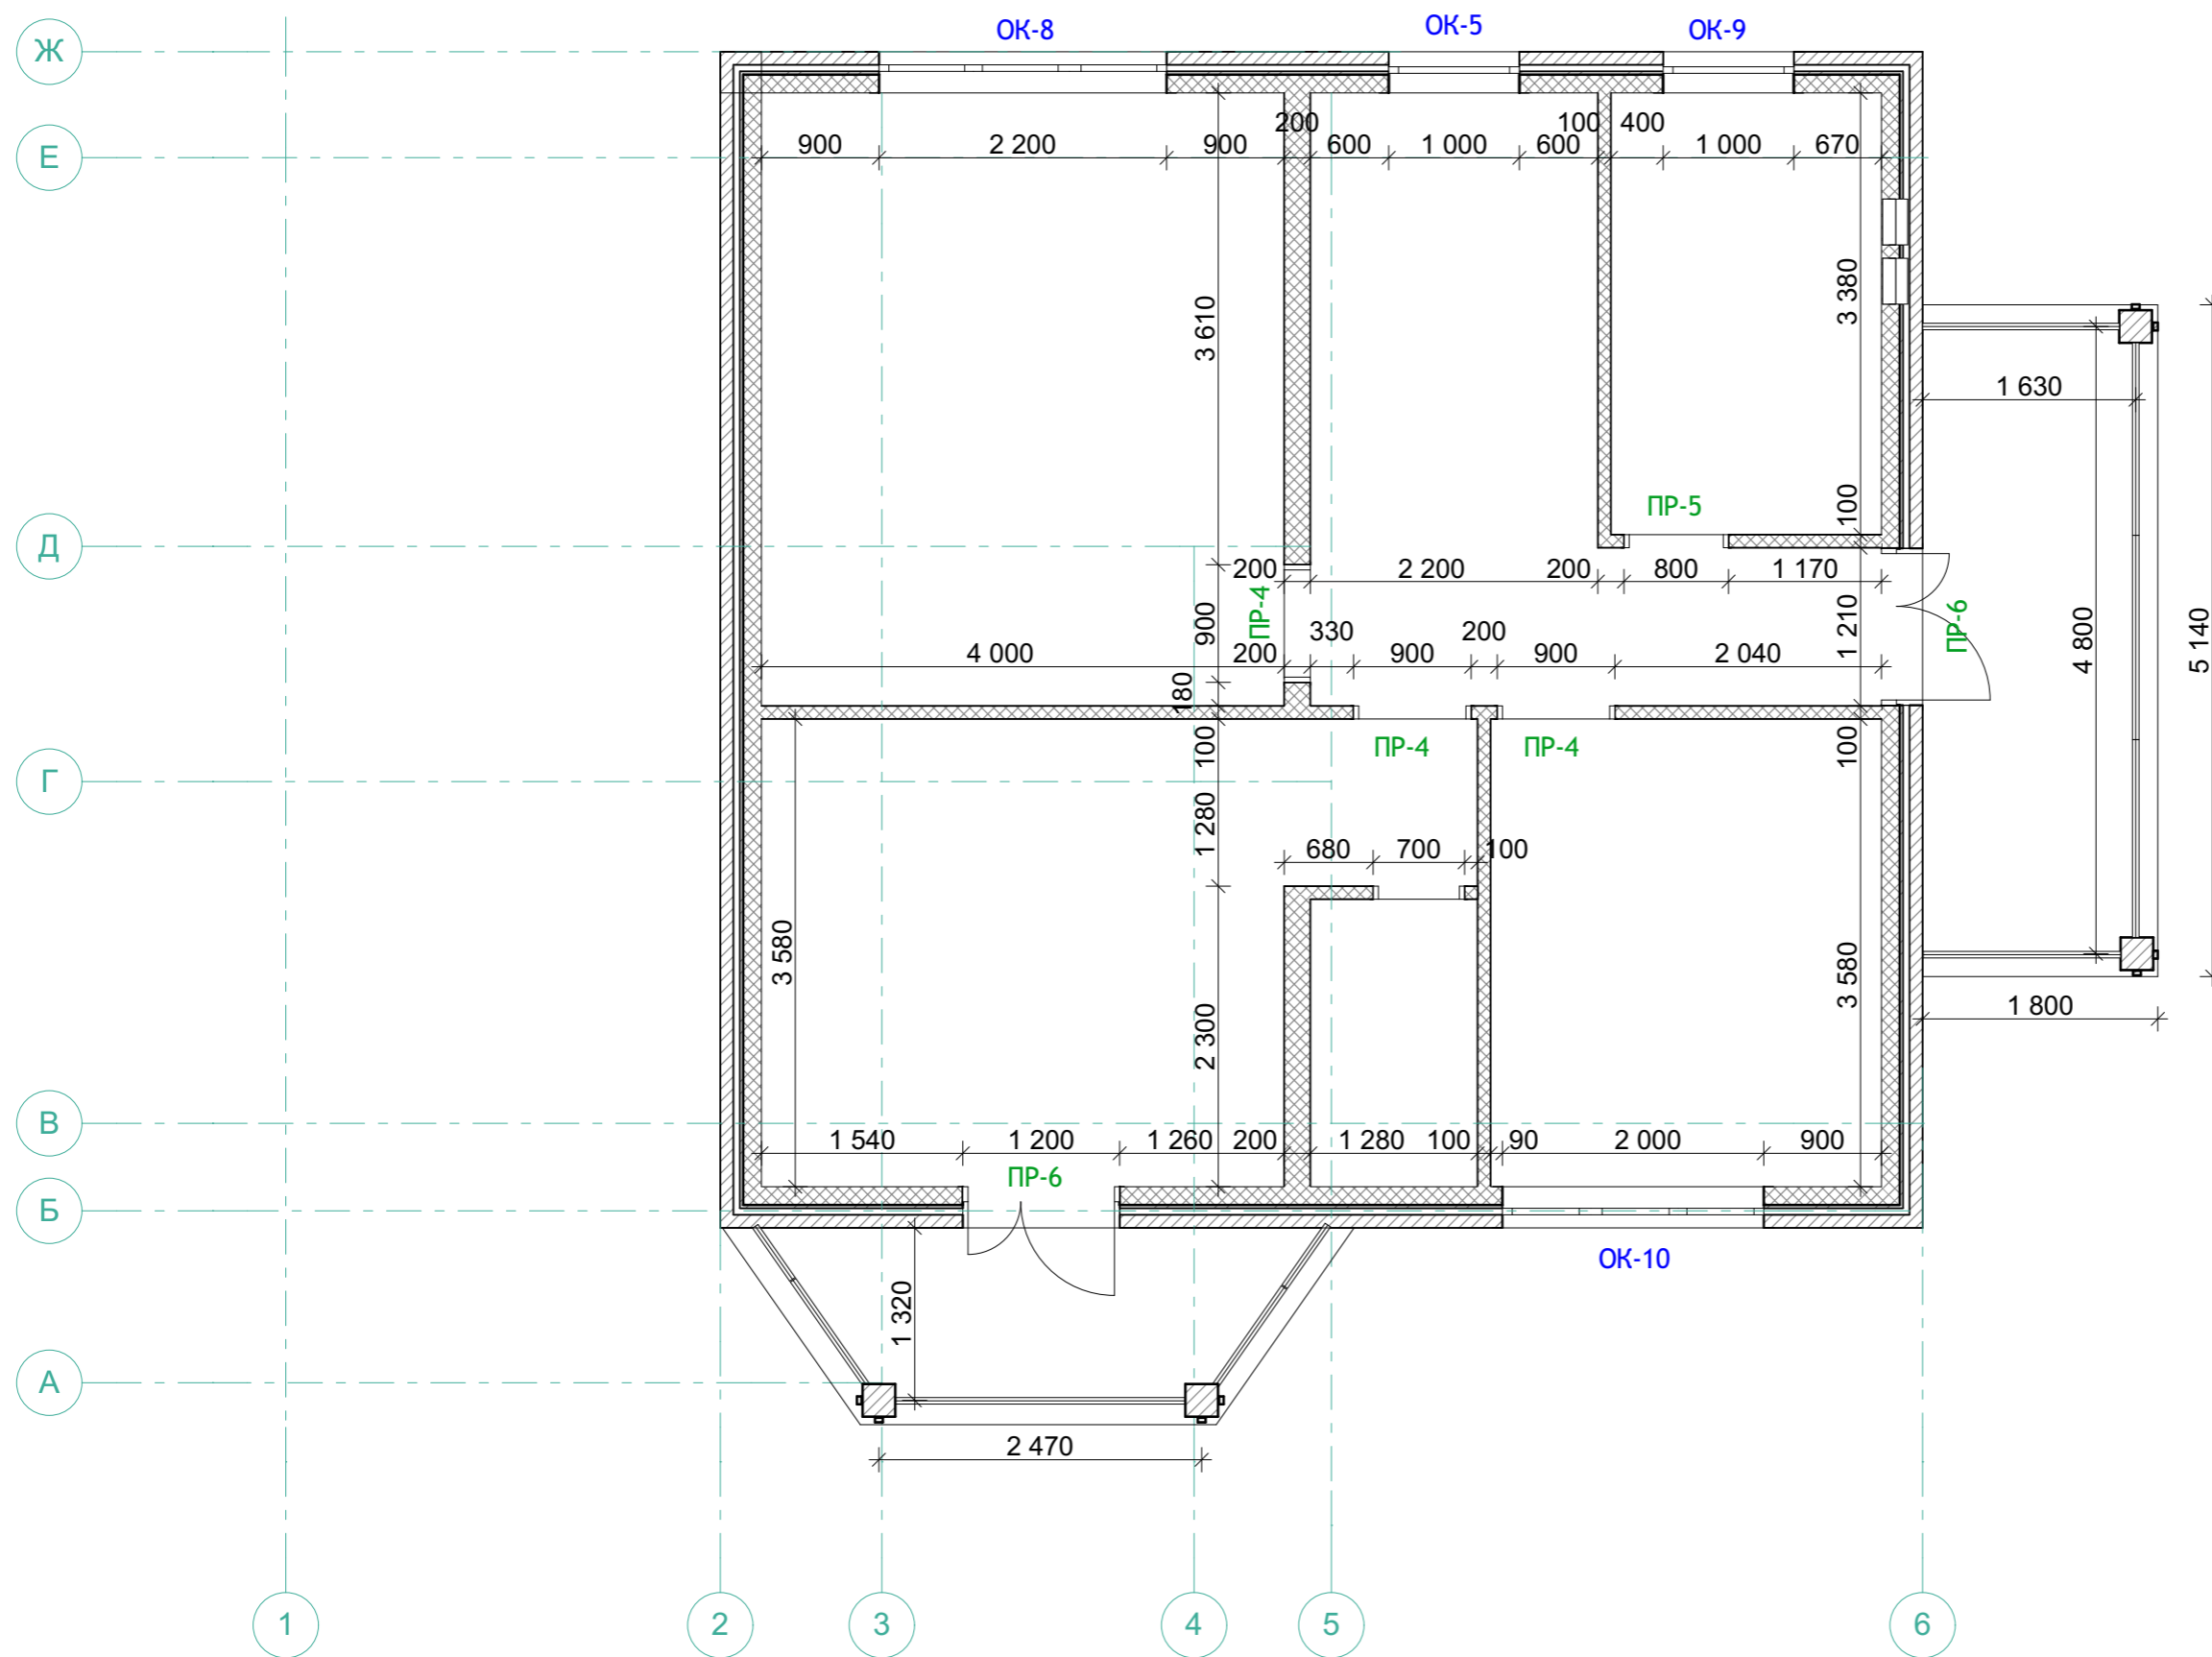

Размеры проемов, 1,2 этажи

Экспликация проемов первого этажа

Марка поз.	Размер проема (b x h)	Отметка низа (ур.ч.п.)	Назначение	Примечание
ПР-1	1000 x 2100	0.000	Входная дверь металлическая	
ПР-2	1800 x 2300	0.000	Входная дверь двойная стеклянная	
ПР-3	1400 x 2100	0.000	Межкомнатная дверь двойная	
ПР-4	900 x 2100	0.000	Межкомнатная дверь	
ПР-5	800 x 2100	0.000	Межкомнатная дверь	


Экспликация проемов второго этажа


Марка поз.	Размер проема (b x h)	Отметка низа (ур.ч.п.)	Назначение	Примечание
ПР-4	900 x 2100	0.000	Межкомнатная дверь	
ПР-5	800 x 2100	0.000	Межкомнатная дверь	
ПР-6	1200 x 2100	0.000	Стеклянная полуторная дверь	


ОК-1	2000 x 2000	+0.500	Трехстворчатое окно с поворотнo-откидными створками	
ОК-2	1500 x 1800	+0.500	Двухстворчатое окно с поворотнo-откидной створкой	
ОК-3	1000 x 2000	+0.500	Одностоврчатое окно поворотнo-откидной створкой	
ОК-4	1000 x 1600	+1.100	Одностоврчатое окно с распашной створкой	
ОК-5	1000 x 2300	+1.100	Одностоврчатое окно лестничного холла	
ОК-6	1500 x 2100	+0.200	Двухстворчатое окно с поворотнo-откидной створкой	
ОК-4	1000 x 1600	+0.500	Одностоврчатое окно с распашной створкой	

ОК-5	1000 x 2300	+1.100	Одностоврчатое окно лестничного холла	
ОК-8	2200 x 1500	+0.500	Трехстворчатое окно с центральной поворотнo-откидной створкой	
ОК-9	1000 x 1300	+0.800	Одностоврчатое окно с распашной створкой	
ОК-10	2000 x 1500	+0.500	Трехстворчатое окно с центральной поворотнo-откидной створкой	


Размеры проемов указаны от уровня чистого пола

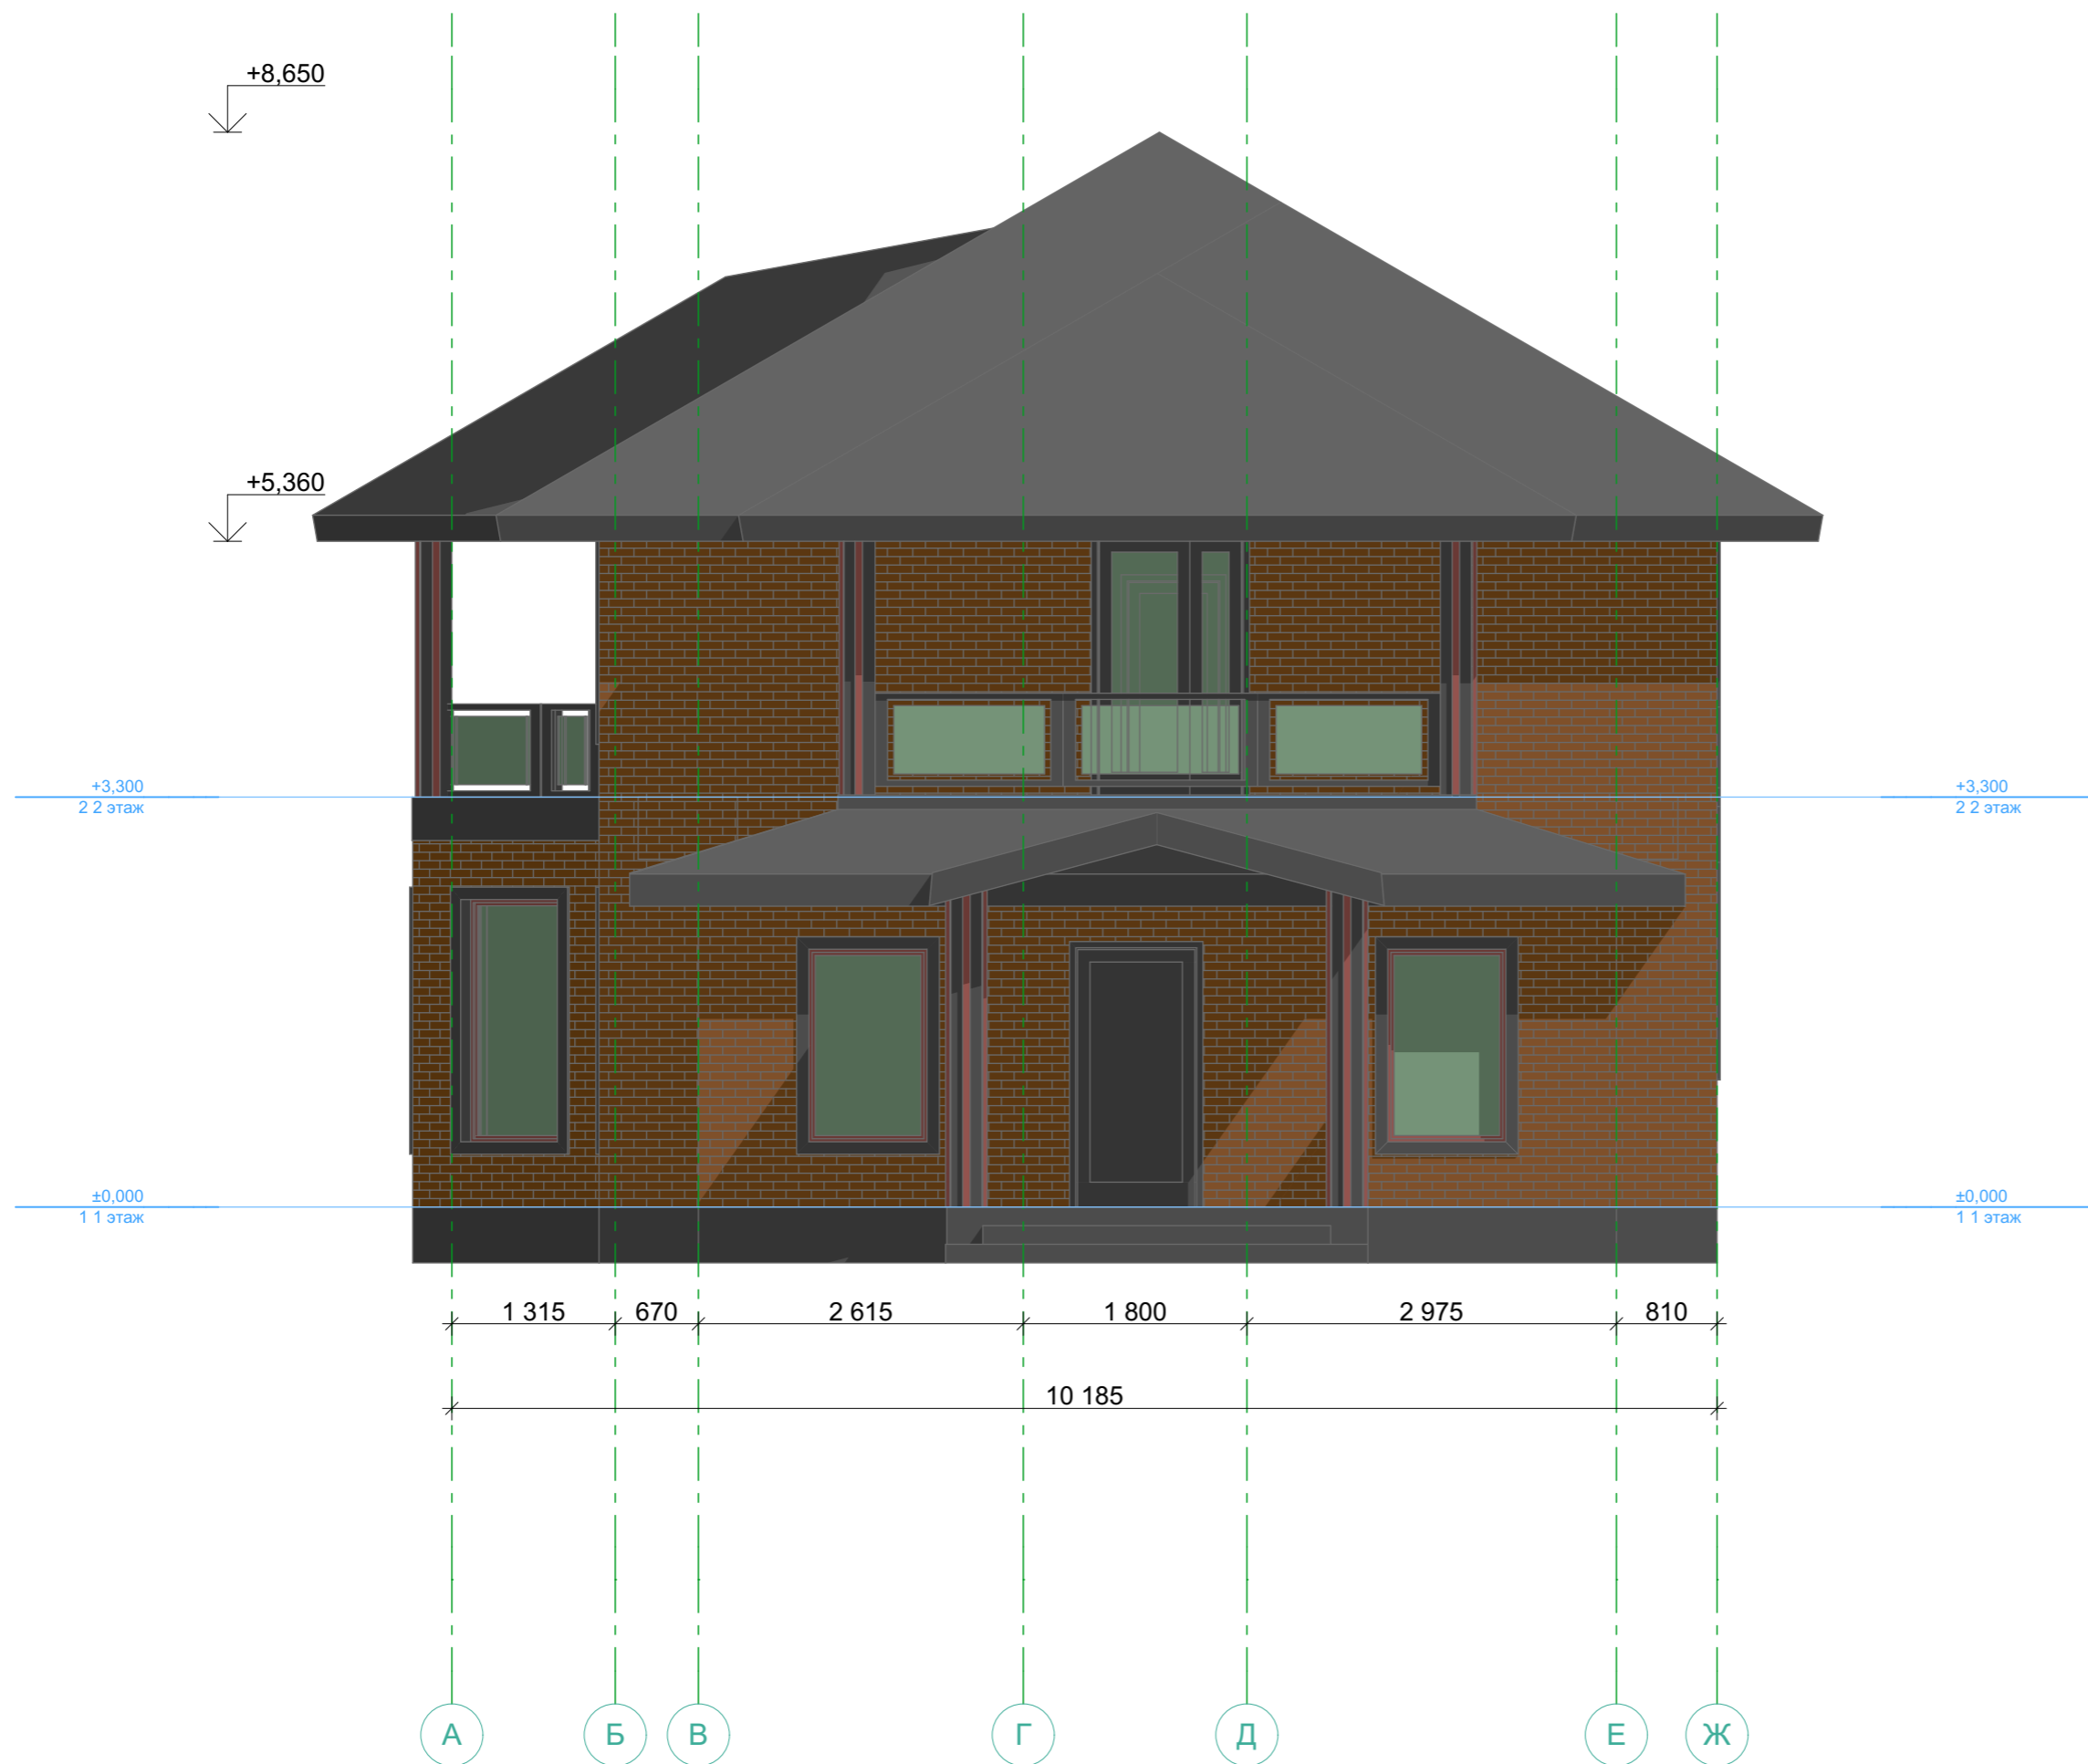

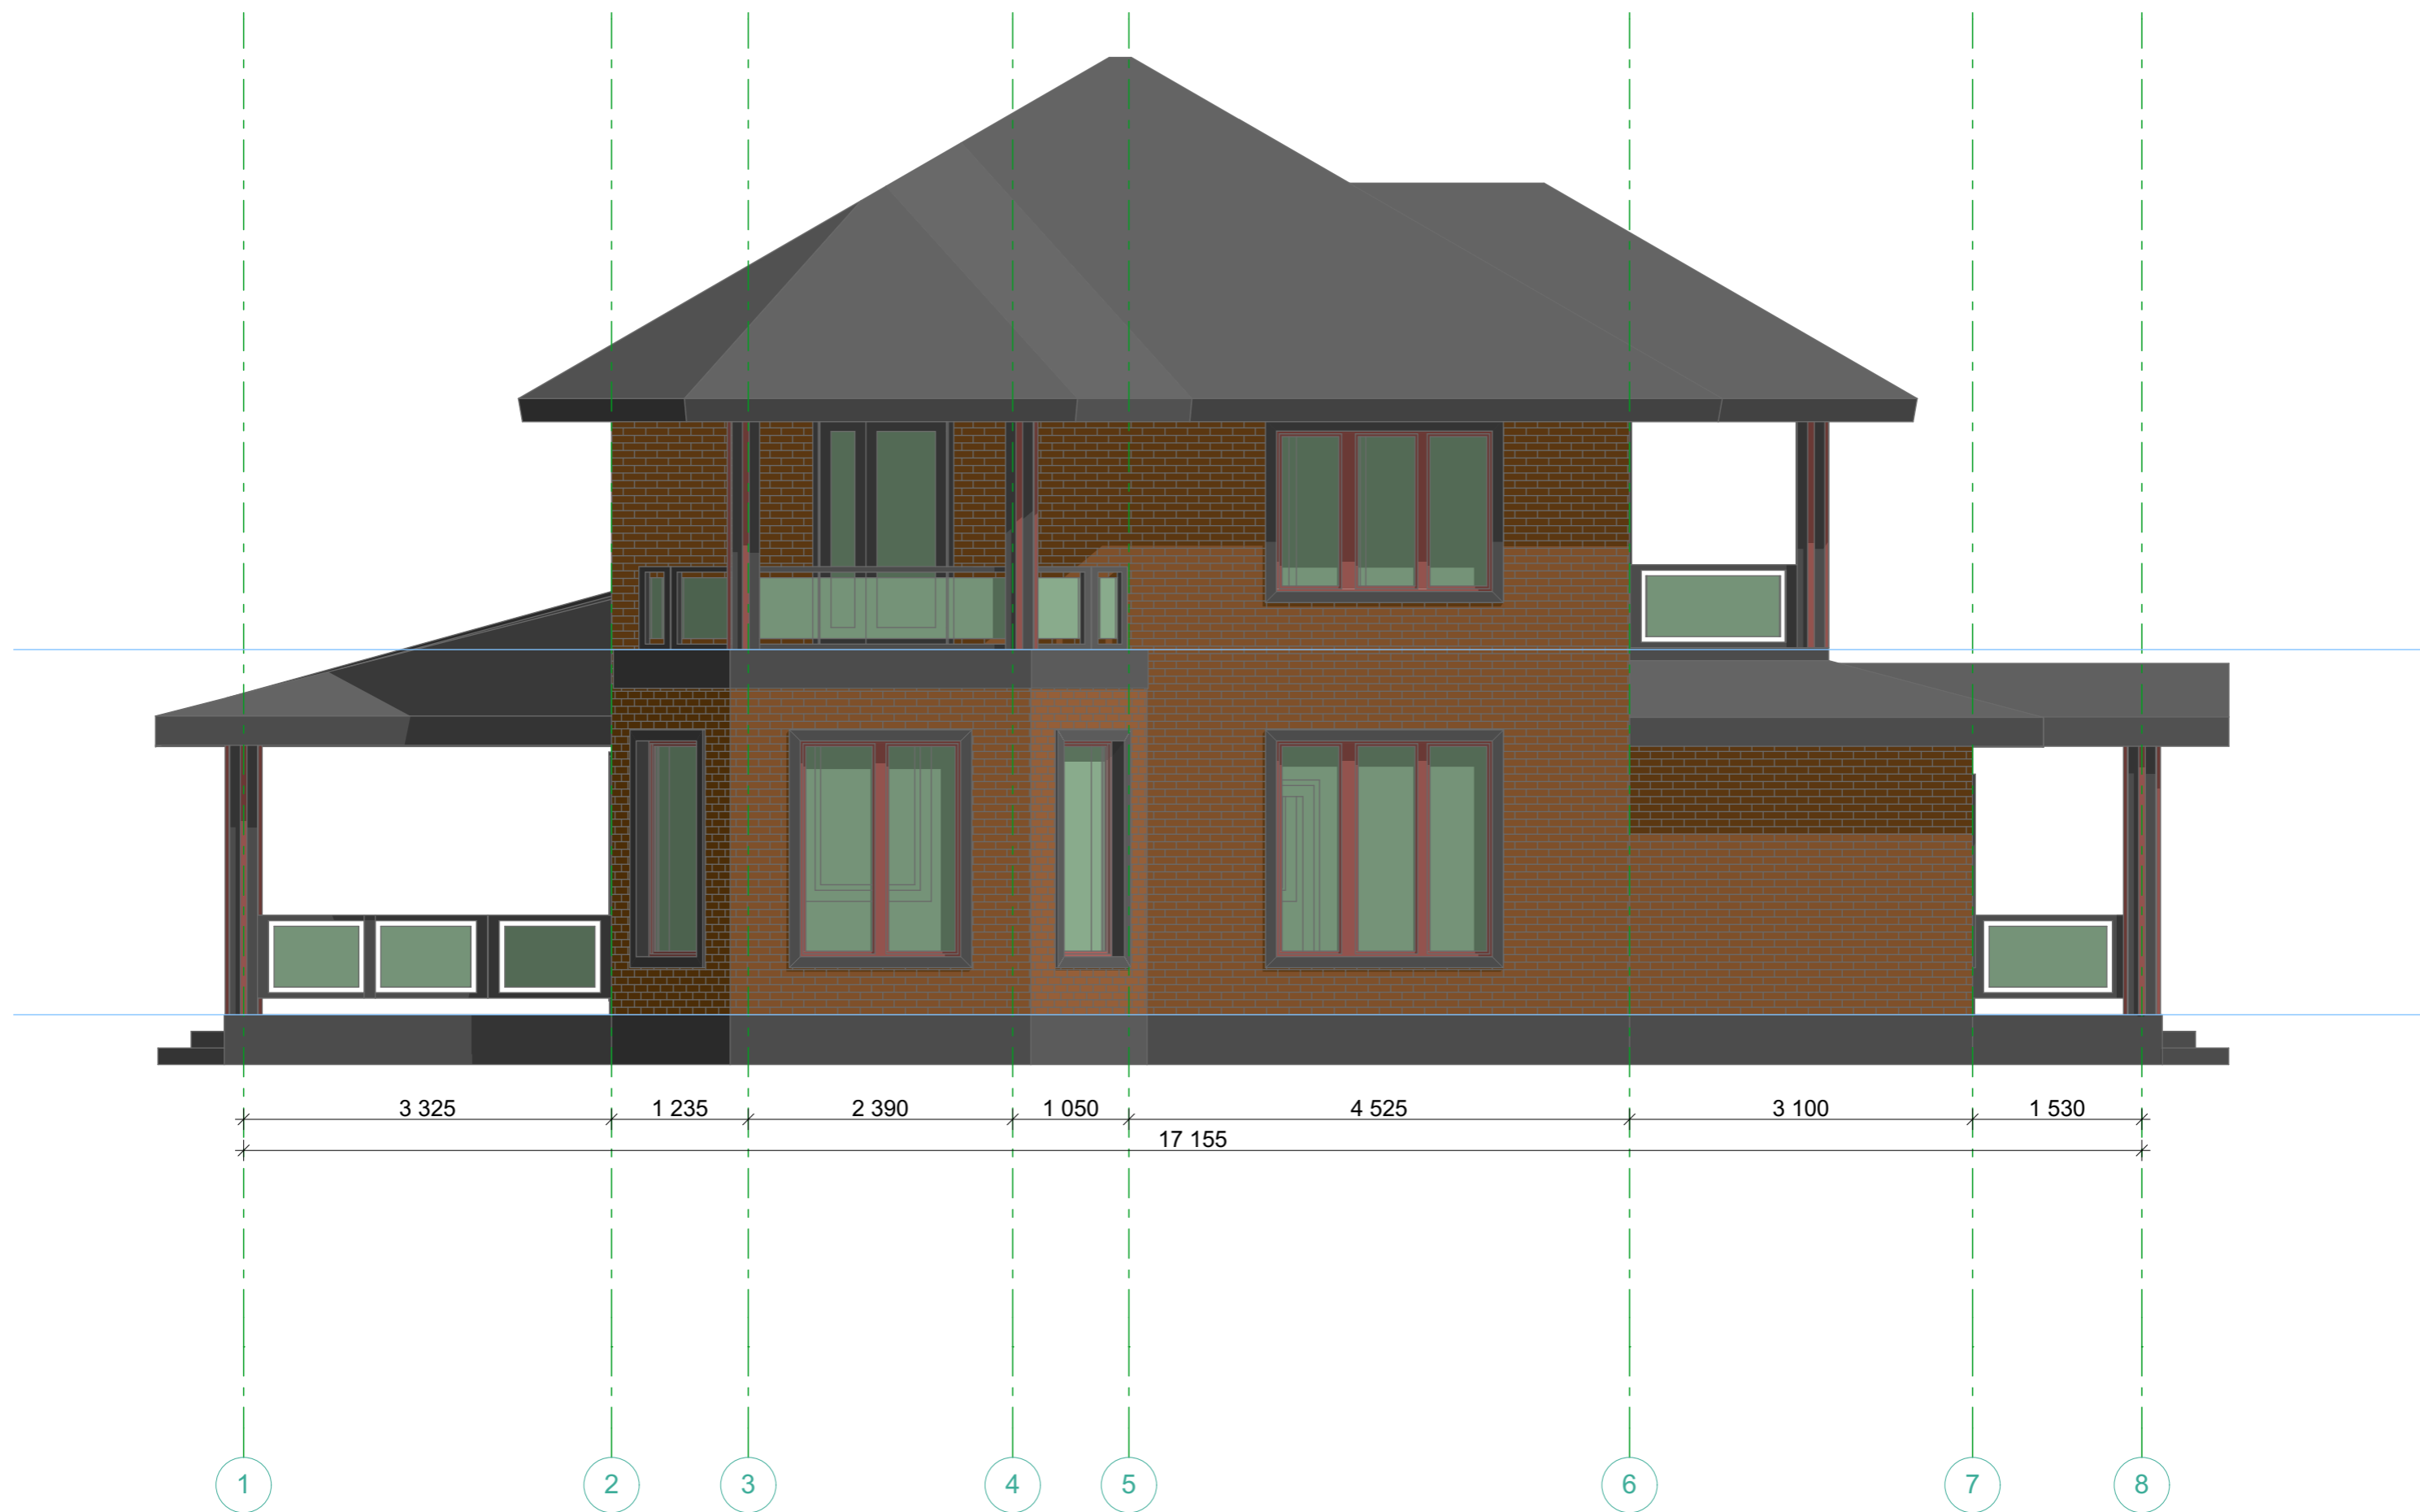

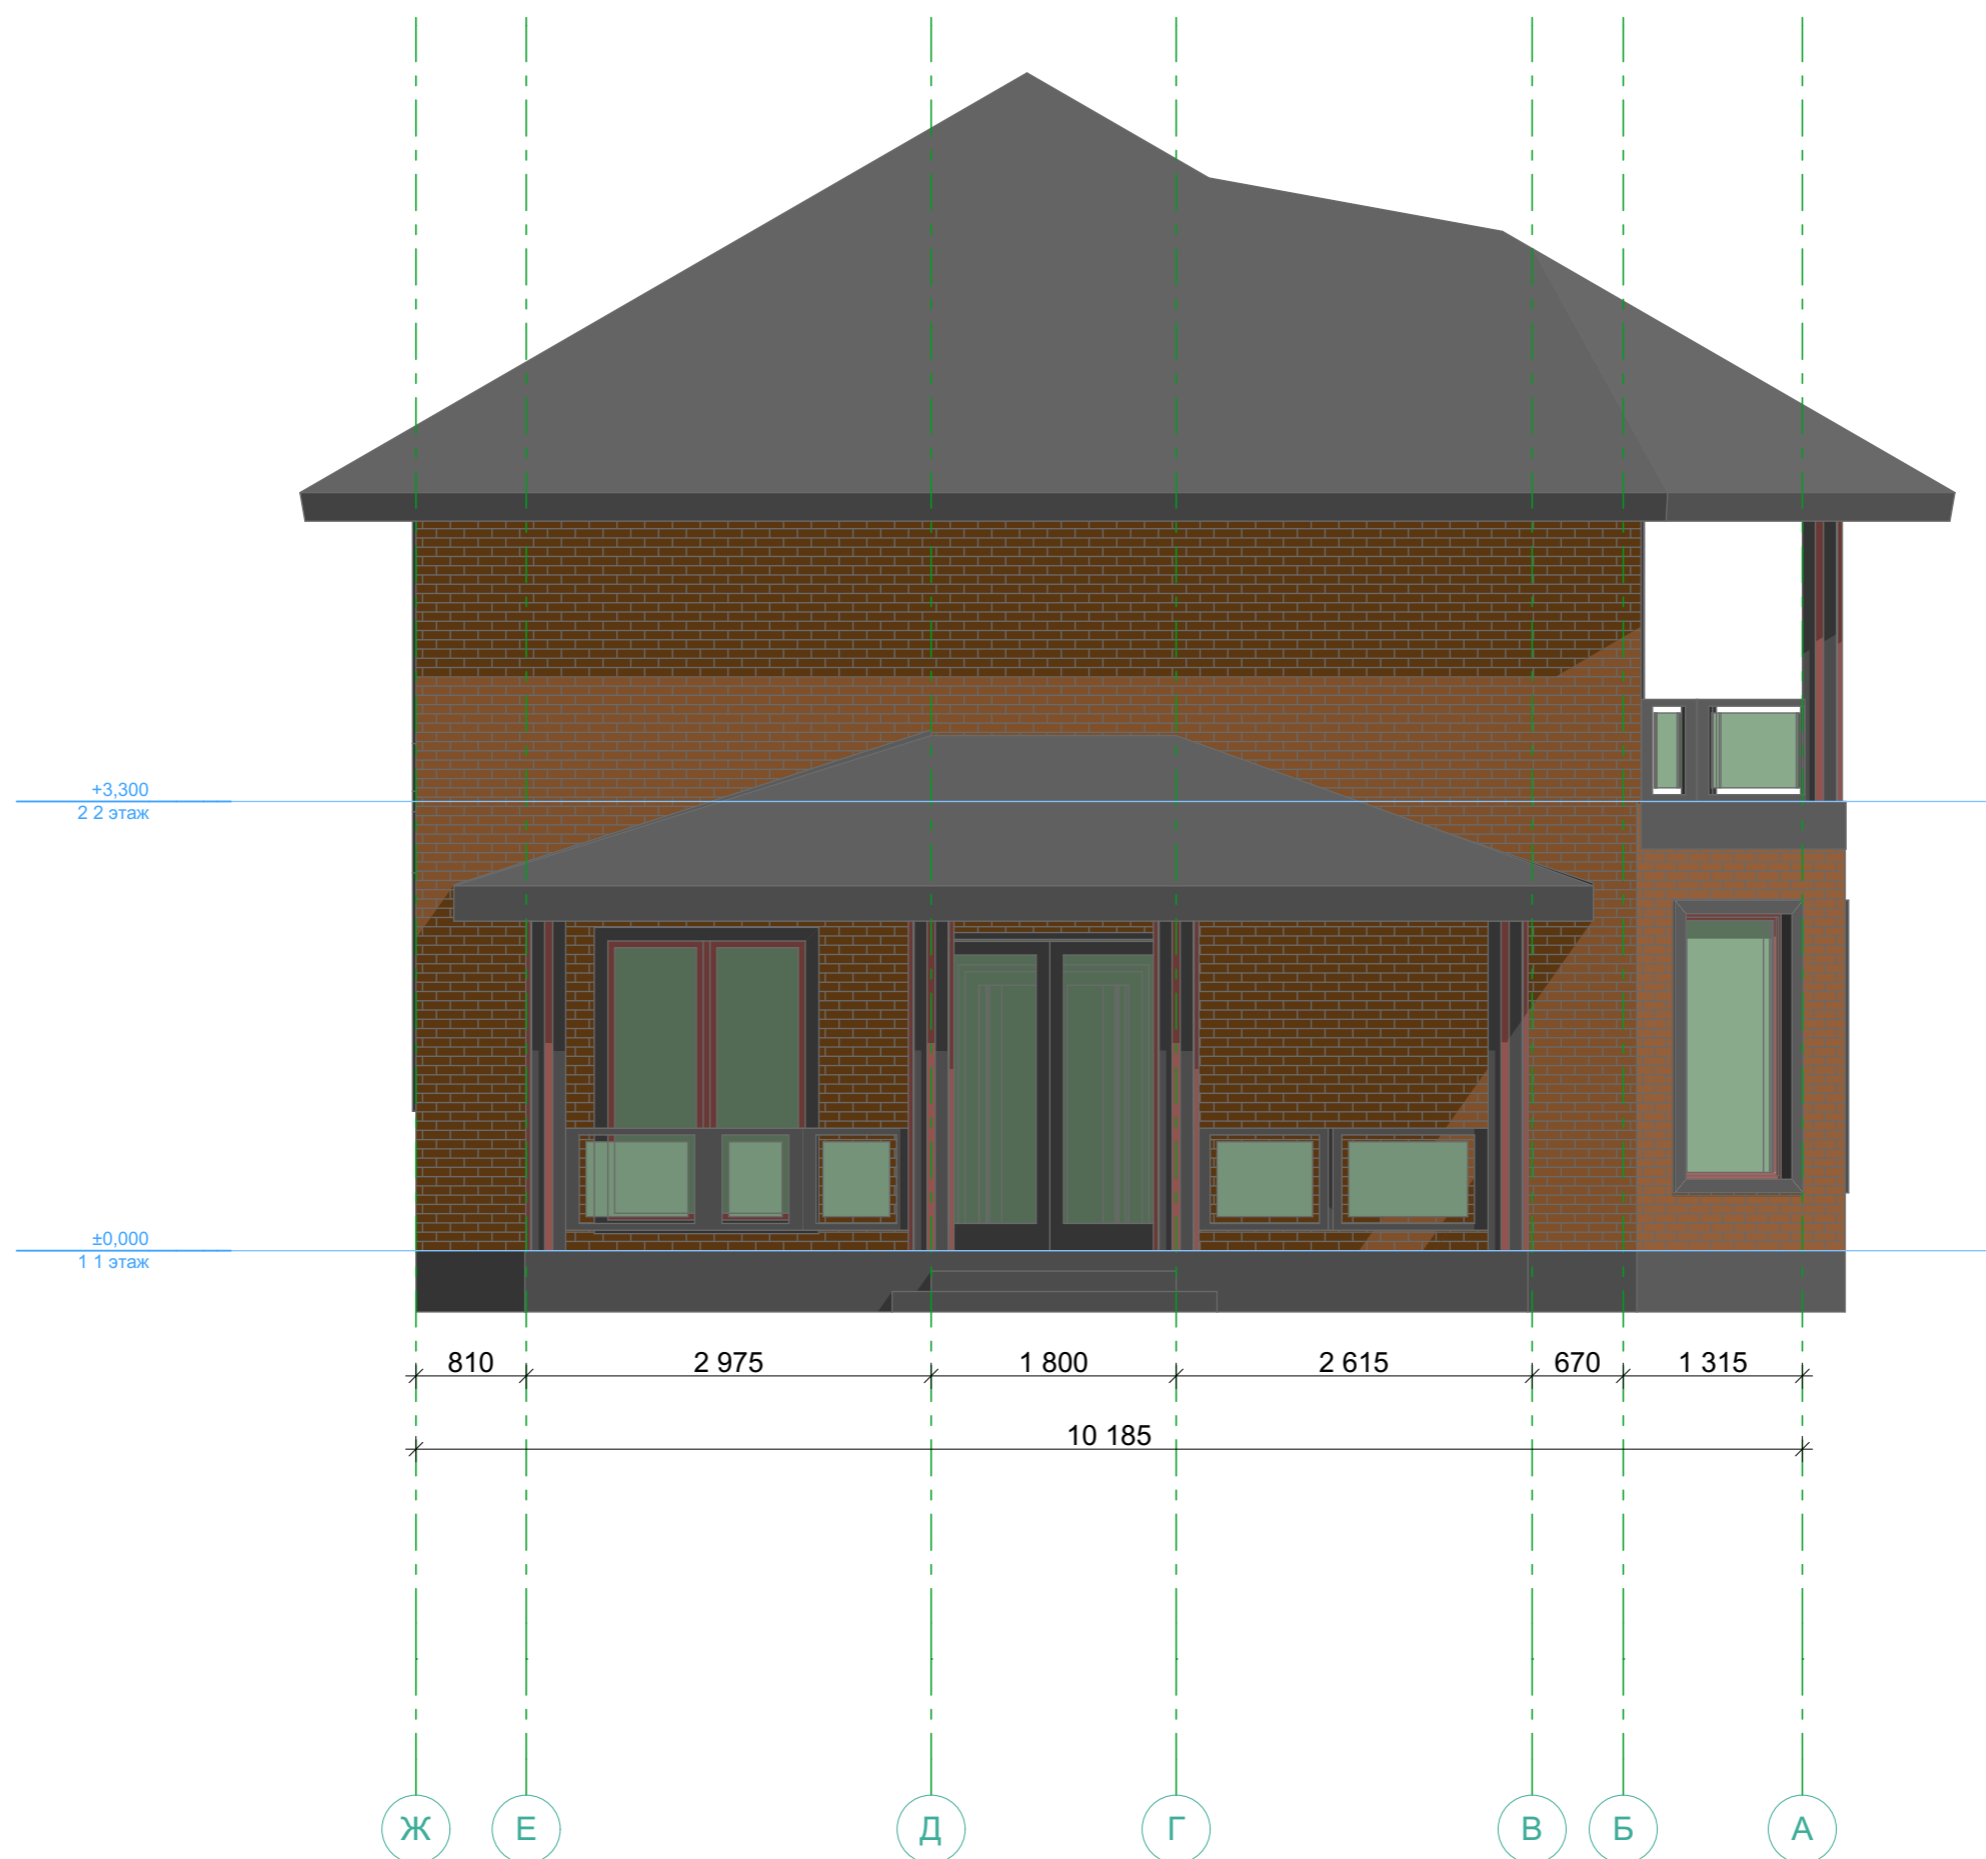

Фасады. Вид 4-1

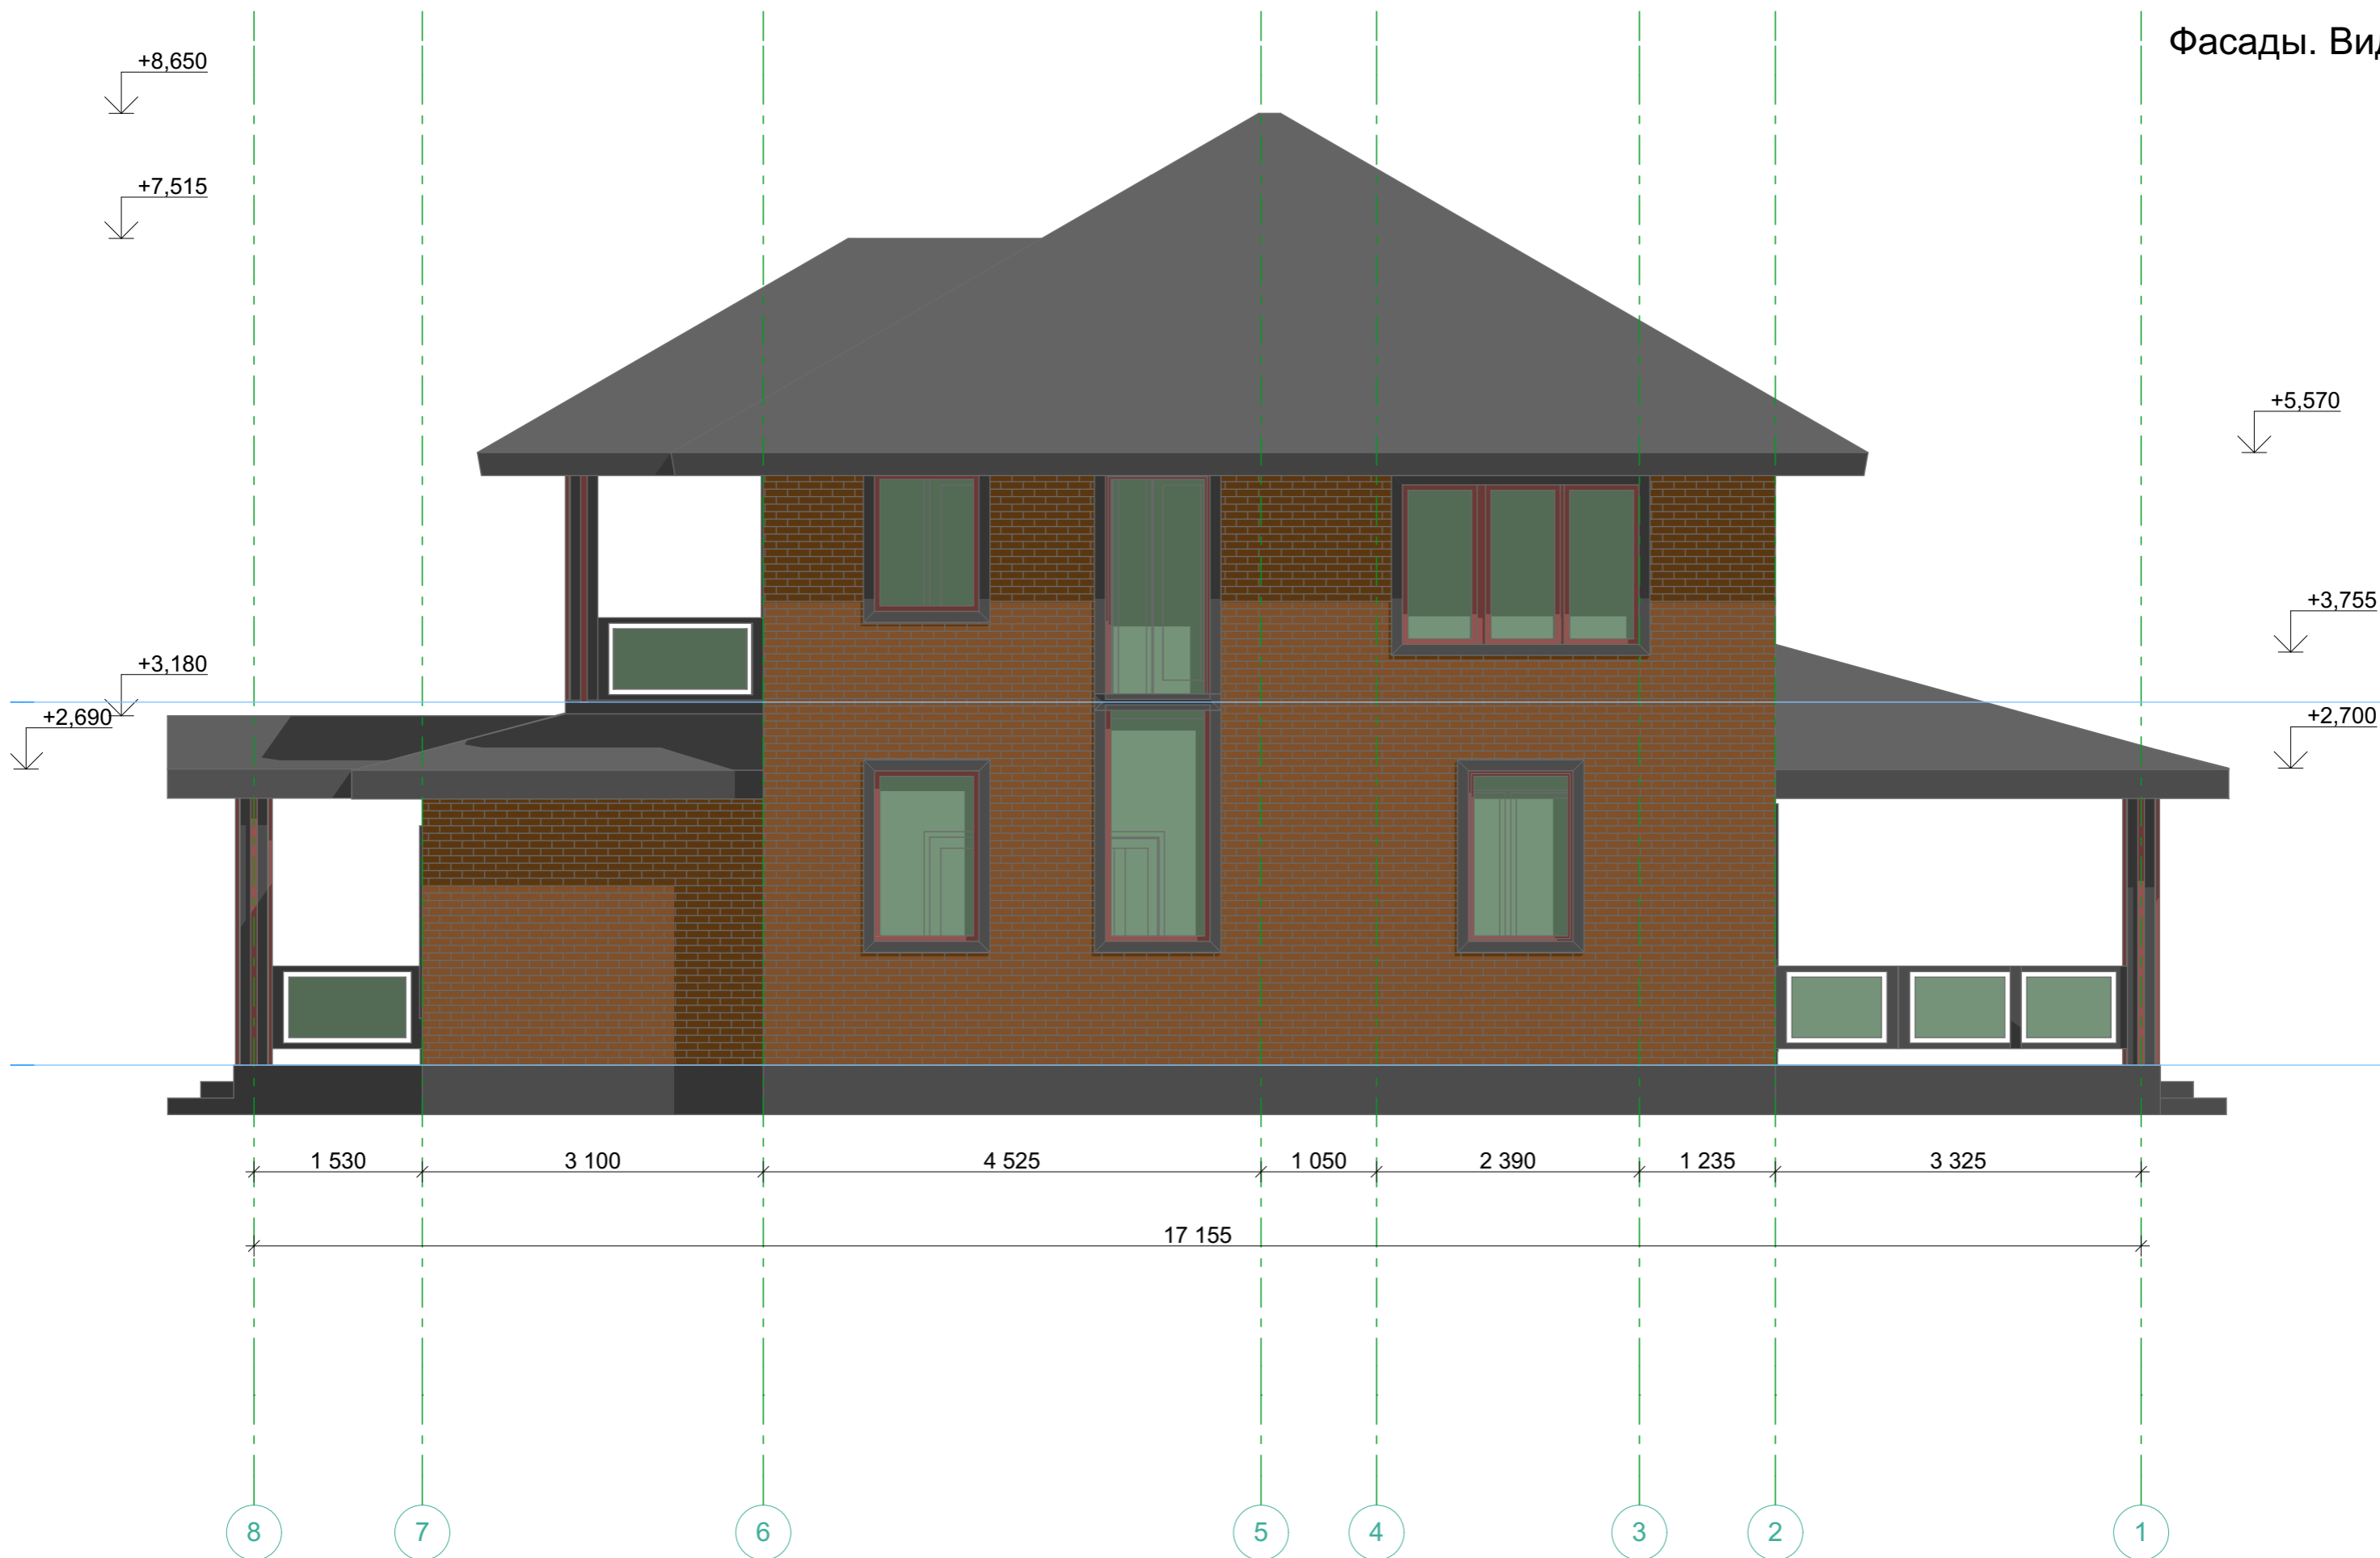


Рабочие чертежи

- 2.2 Общий план. 1 этаж
- 2.3 Общий план. 2 этаж
- 2.4 План света по группам. 1 этаж
- 2.5 План света по группам. 2 этаж
- 2.6 План света с привязками. 1 этаж
- 2.7 План света с привязками. 2 этаж
- 2.8 План электрофурнитуры. 1 этаж
- 2.9 План электрофурнитуры. 2 этаж
- 2.10 План сантехники. 1 этаж
- 2.11 План сантехники. 2 этаж
- 2.12 План потолков. 1 этаж
- 2.13 План потолков. 2 этаж
- 2.14 План отделки стен. 1 этаж
- 2.15 План отделки стен. 2 этаж
- 2.16 Образцы типов отделки из дерева

Общий план. 1 этаж

№	Наименование	Площадь м2
1	Прихожая	6,12
2	Гардеробная	6,38
3	Бойлерная	6,56
4	Санузел	6,33
5	Холл	17,69
6	Спальня гостевая	12,08
7	Гостиная	26,07
8	Кухня	14,06
9	Терраса	26,14
10	Крыльцо	5,81
11	Лестничный холл	5,25
12	Ванная	7,01
13	Детская спальня 1	10,72
14	Хозяйская спальня	16,24
15	Гардеробная	2,82
16	Детская спальня 2	18,74
17	Балкон общий	9,40
18	Балкон	3,91
		201,33 м ²

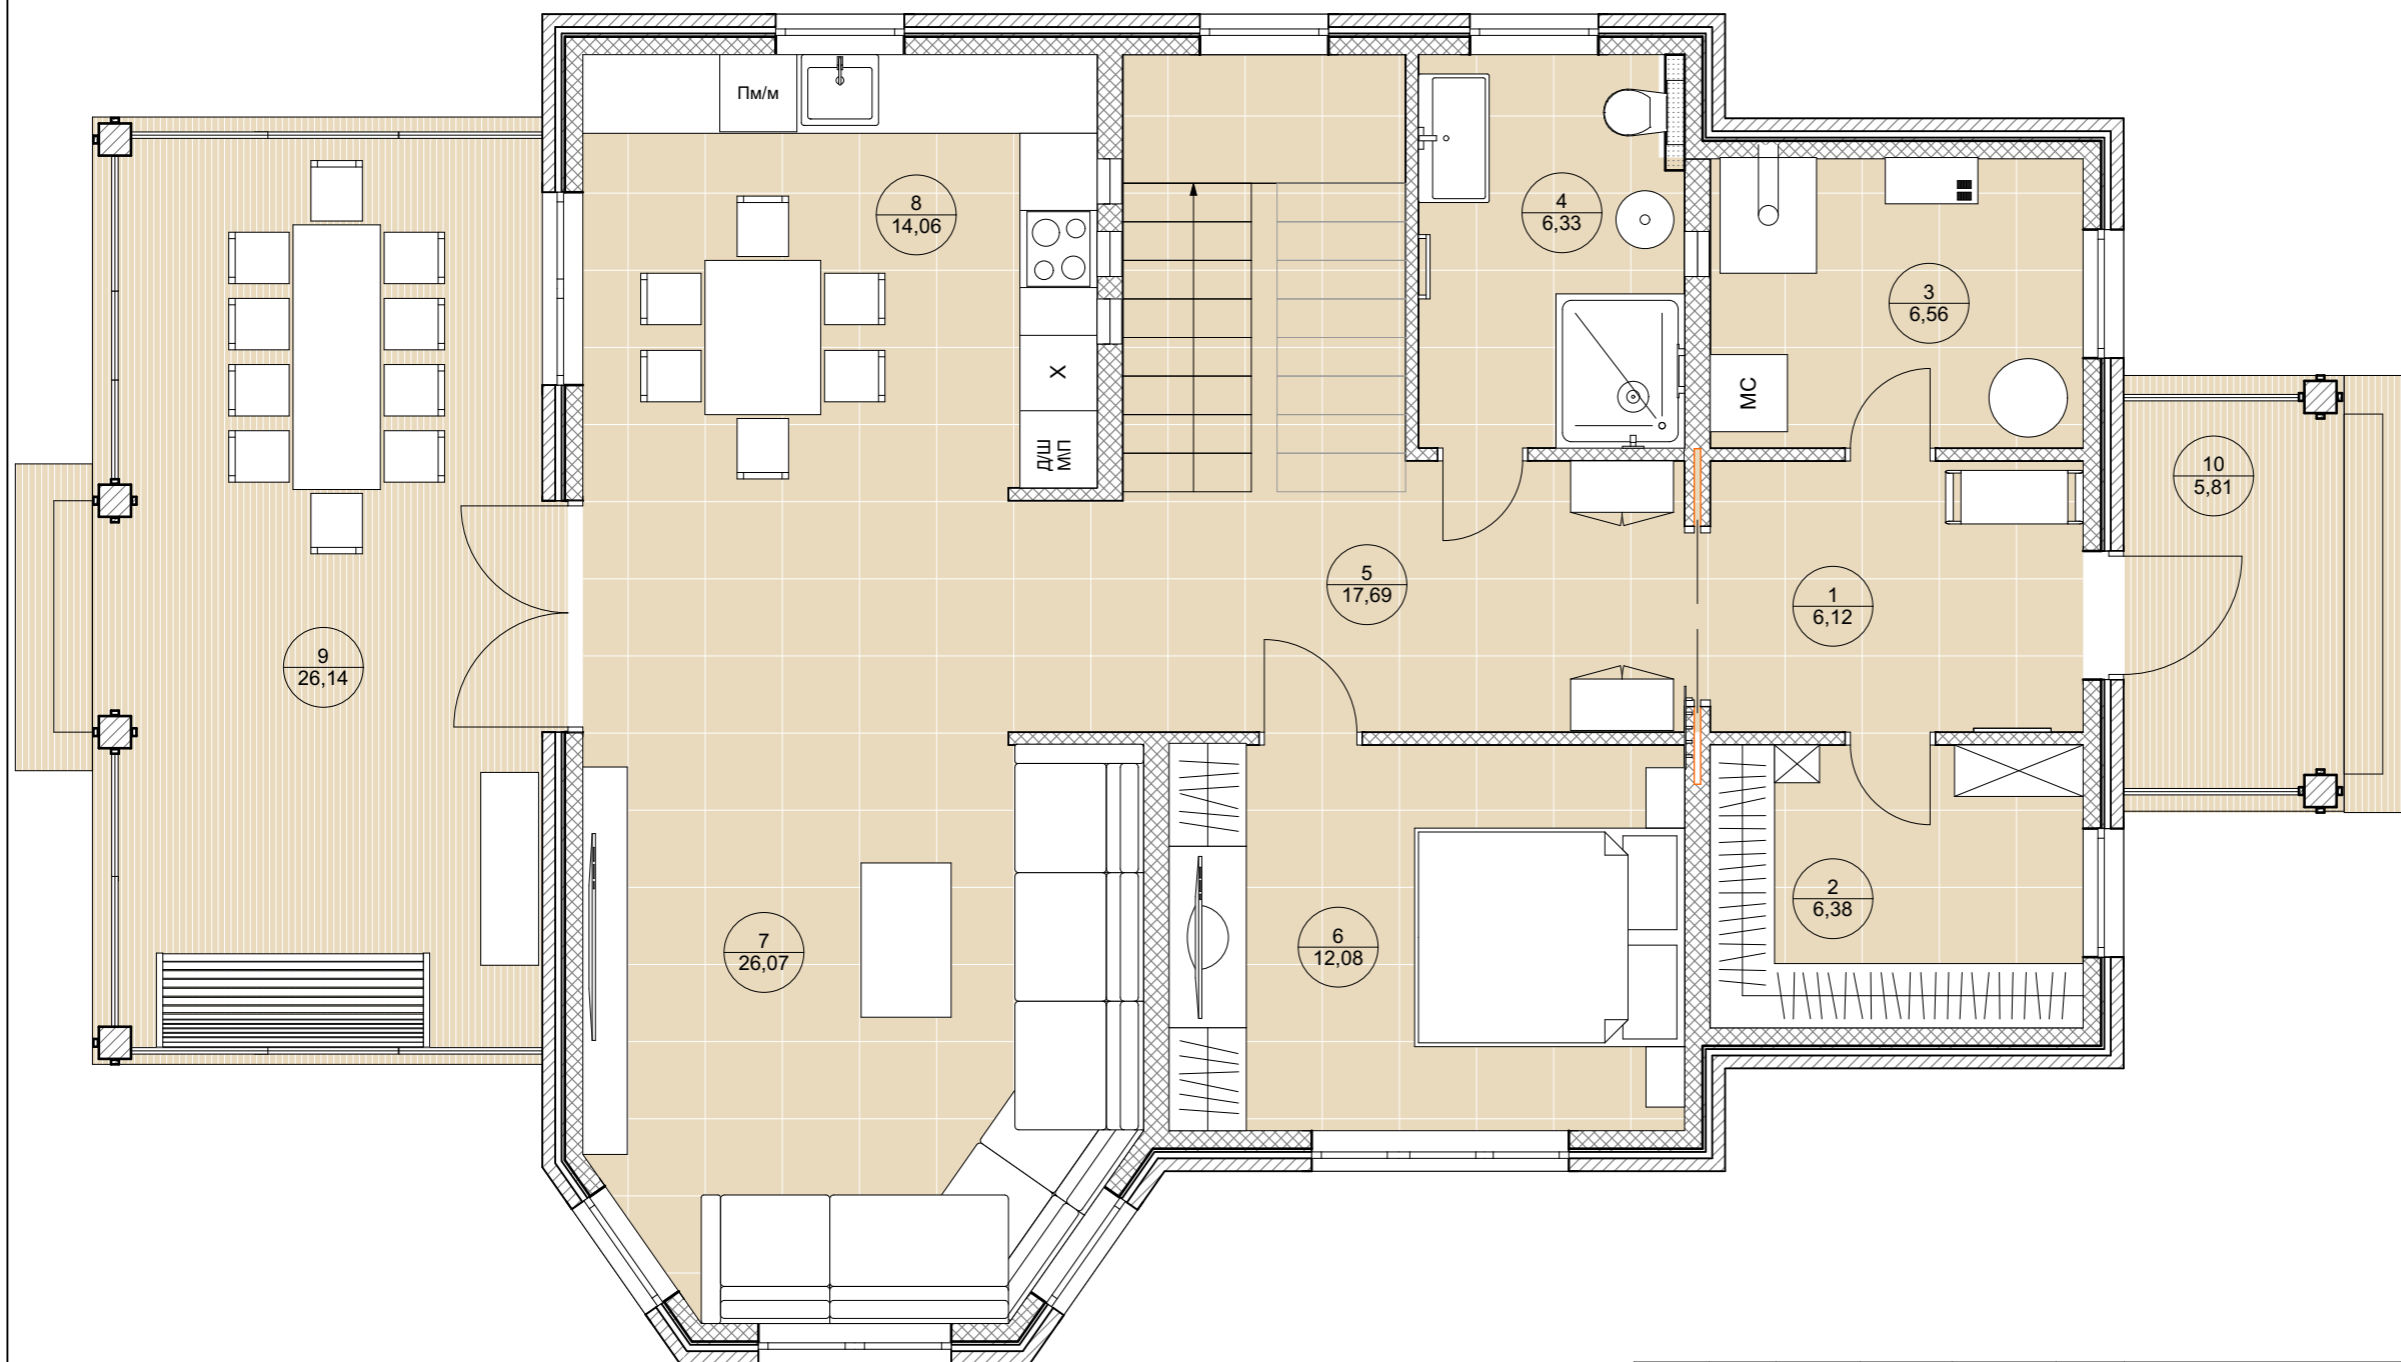

Условные обозначения


ОБОЗНАЧ. В ПЛАНЕ	НАИМЕНОВАНИЕ
	Наружные стены
	Блок (внутренние стены)
	Блок (перегородки)
	Гипсокартон

Примечание:
 - размеры уточнять по месту;
 - смотреть совместно со всеми листами

						2023 г.	Объект: Двухэтажный дом с эркером тип 1 8x8 м СНТ "Вишневый Сад"			AP	
Изм.	Кол.	Лист	Чедок	Подпись	Дата						
							Эскизный проект дома	Стадия	Лист	Листов	
								AP	22	17	
							Общий план. 1 этаж				

Общий план. 2 этаж

№	Наименование	Площадь м ²
1	Прихожая	6,12
2	Гардеробная	6,38
3	Бойлерная	6,56
4	Санузел	6,33
5	Холл	17,69
6	Спальня гостевая	12,08
7	Гостиная	26,07
8	Кухня	14,06
9	Терраса	26,14
10	Крыльцо	5,81
11	Лестничный холл	5,25
12	Ванная	7,01
13	Детская спальня 1	10,72
14	Хозяйская спальня	16,24
15	Гардеробная	2,82
16	Детская спальня 2	18,74
17	Балкон общий	9,40
18	Балкон	3,91
		201,33 м ²

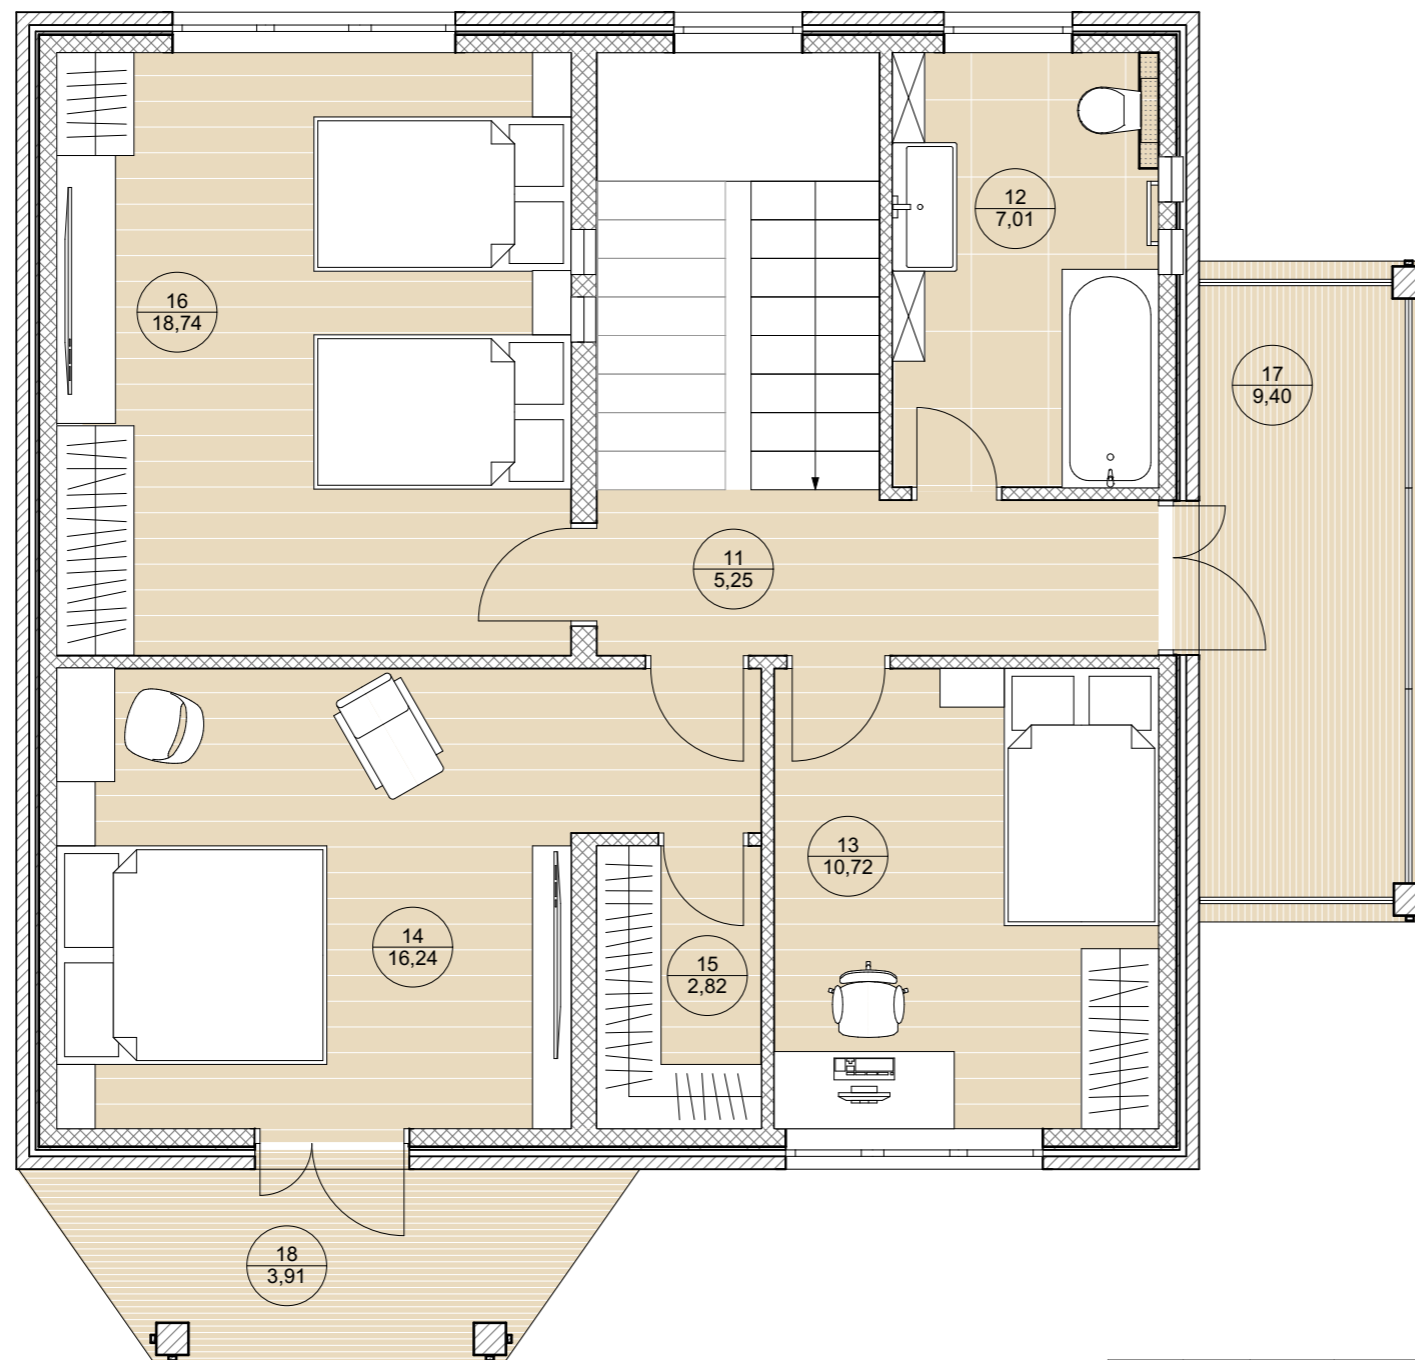

Условные обозначения


ОБОЗНАЧ. В ПЛАНЕ	НАИМЕНОВАНИЕ
	Наружные стены
	Блок (внутренние стены)
	Блок (перегородки)
	Гипсокартон

Примечание:
 - размеры уточнять по месту;
 - смотреть совместно со всеми листами

						2023 г. Объект: Двухэтажный дом с эркером тип 1 8x8 м СНТ "Вишневый Сад" АР						
Изм.	Кол.	Лист	Чедок	Подпись	Дата							
Эскизный проект дома						<table border="1" style="width: 100%; border-collapse: collapse;"> <tr> <td style="text-align: center;">Стадия</td> <td style="text-align: center;">Лист</td> <td style="text-align: center;">Листов</td> </tr> <tr> <td style="text-align: center;">АР</td> <td style="text-align: center;">23</td> <td style="text-align: center;">17</td> </tr> </table>	Стадия	Лист	Листов	АР	23	17
Стадия	Лист	Листов										
АР	23	17										
Общий план. 2 этаж												

План света по группам. 1 этаж

Экспликация		
	точечный светильник с поворотным спотом	
	светильник люстра	
	накладной потолочный светильник	
	споты на шинпроводе	
	светодиодная лента	
	уличный светильник	2500 мм
	настенный светильник	
	вентилятор с обратным клапаном	
	светильники для подсветки пола	300 мм

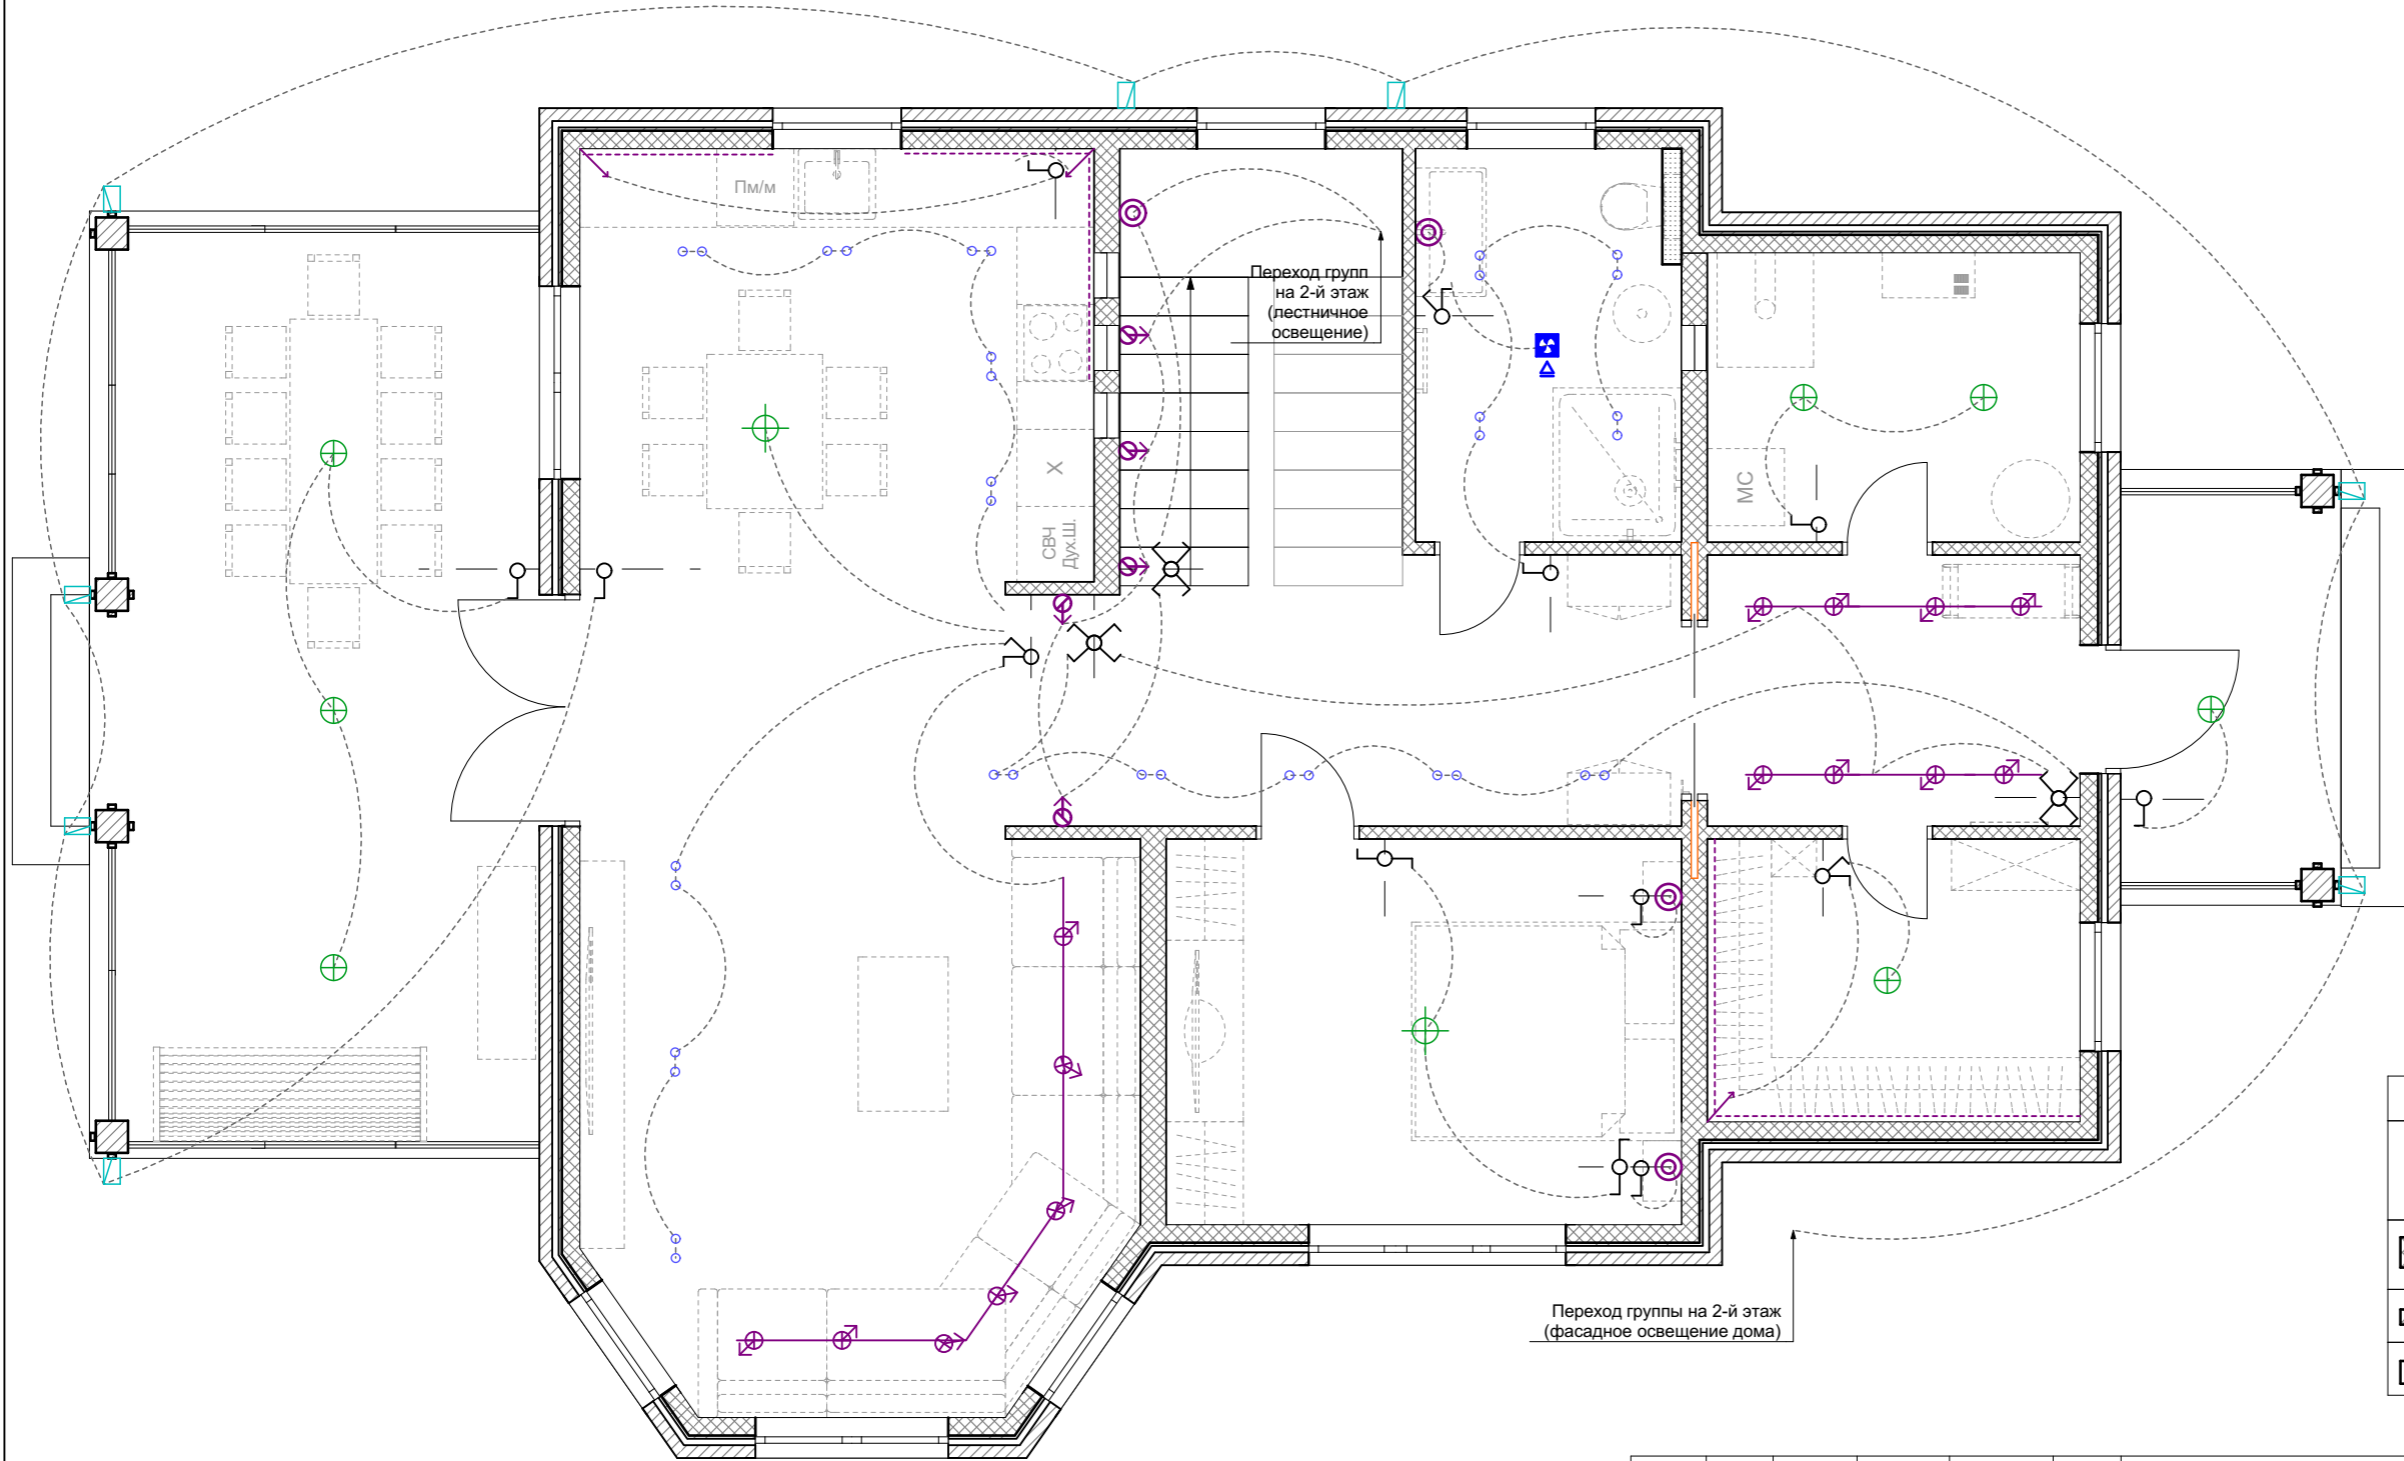

Условные обозначения


ОБОЗНАЧ. В ПЛАНЕ	НАИМЕНОВАНИЕ
	Наружние стены
	Блок (внутренние стены)
	Блок (перегородки)
	Гипсокартон

	выключатель двухклавишный проходной	900мм
	переключатель одноклавишный проходной	900мм
	выключатель двухклавишный	900мм
	выключатель одноклавишный	900мм

Примечание:
 - смотреть совместно с планами света с привязками, электрофурнитуры;
 - размеры уточнять по месту

						2023 г.	Объект: Двухэтажный дом с эркером тип 1 8x8 м СНТ "Вишневый Сад"			AP		
Изм.	Кол.	Лист	Недок	Подпись	Дата							
							Эскизный проект дома			Стадия	Лист	Листов
										AP		
							План света по группам. 1 этаж					

План света по группам. 2 этаж

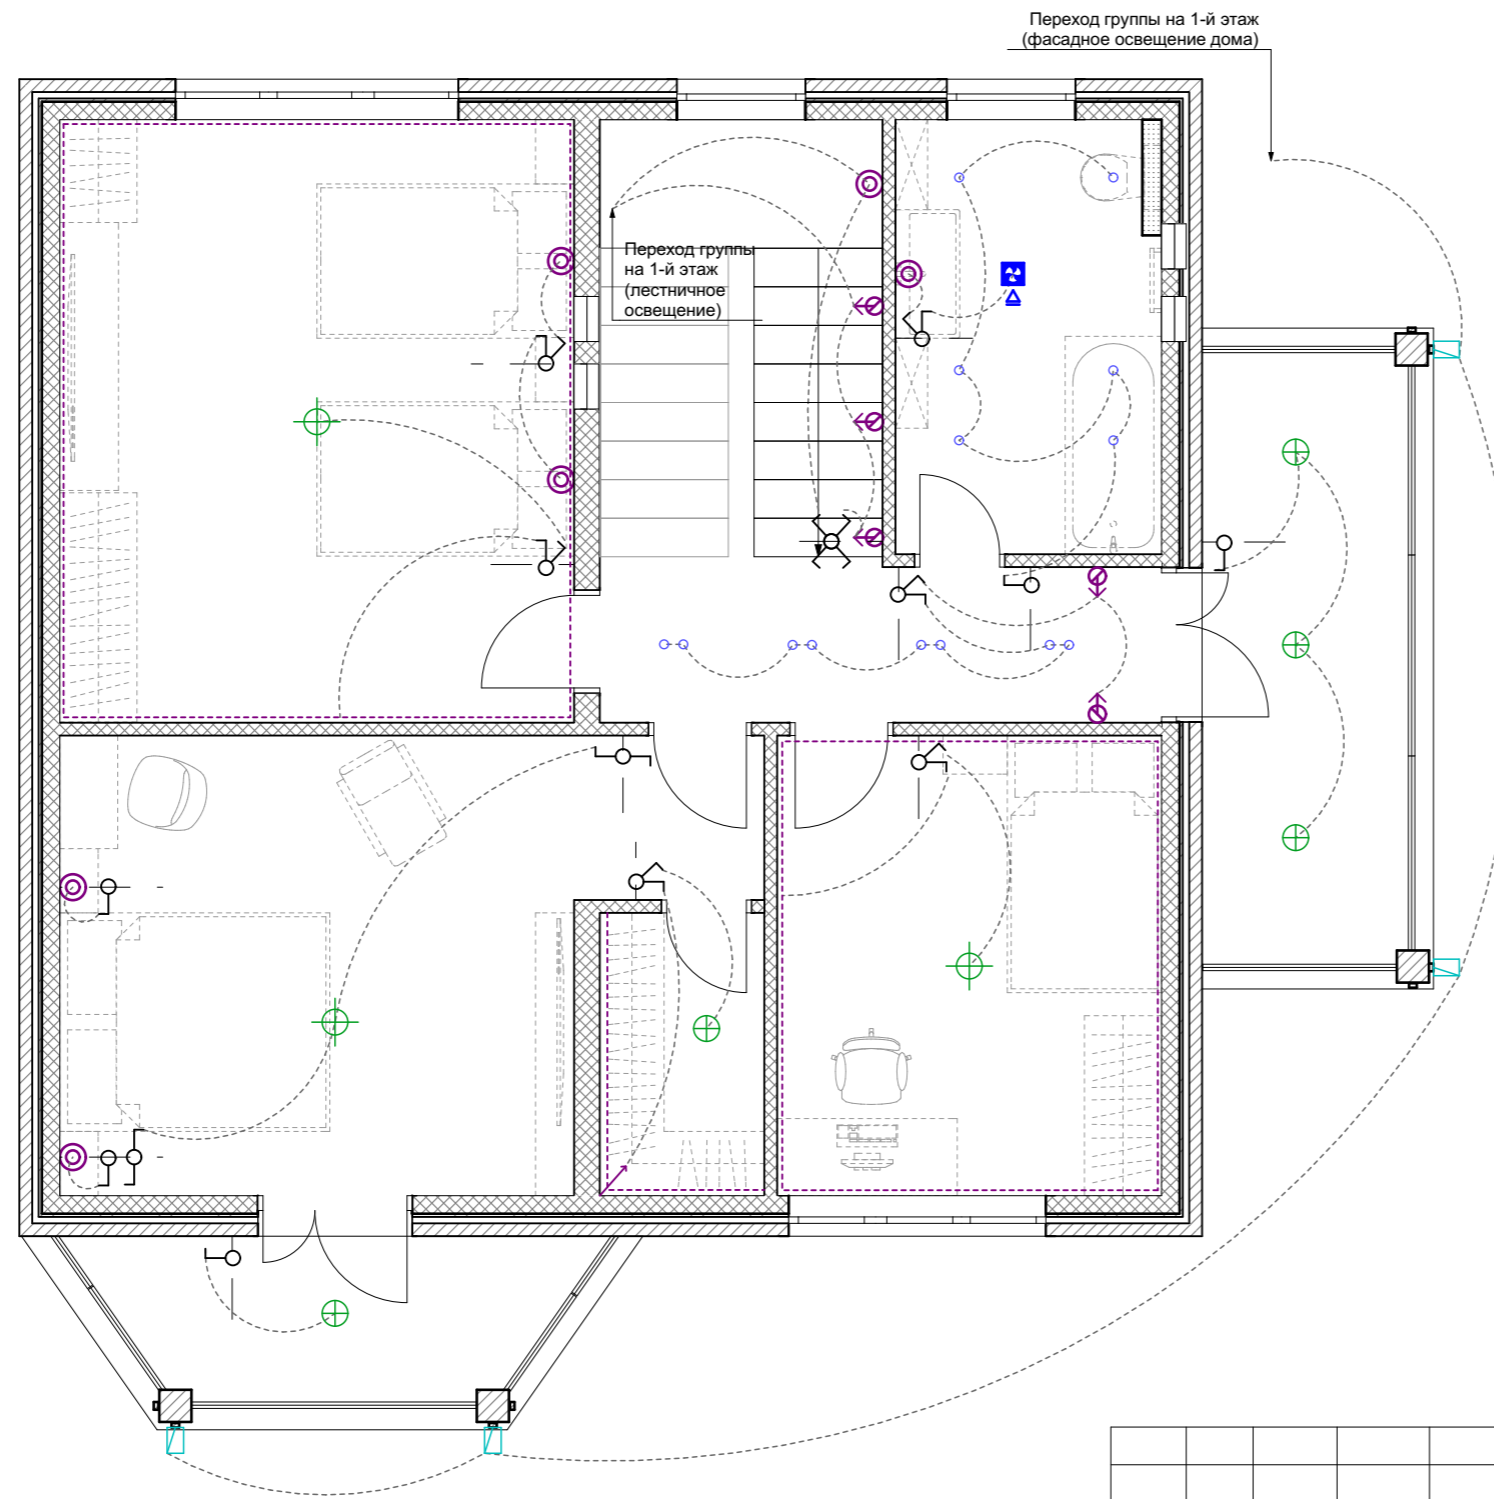

Экспликация		
	точечный светильник с поворотным спотом	
	светильник люстра	
	накладной потолочный светильник	
	споты на шинпроводе	
	светодиодная лента	
	уличный светильник	2500 мм
	настенный светильник	
	вентилятор с обратным клапаном	
	светильники для подсветки пола	300 мм

	выключатель двухклавишный проходной	900мм
	переключатель одноклавишный проходной	900мм
	выключатель двухклавишный	900мм
	выключатель одноклавишный	900мм


Условные обозначения

ОБОЗНАЧ. В ПЛАНЕ	НАИМЕНОВАНИЕ
	Наружние стены
	Блок (внутренние стены)
	Блок (перегородки)
	Гипсокартон

Примечание:
 - смотреть совместно с планами света с привязками, электрофурнитуры;
 - размеры уточнять по месту

						2023 г.	Объект: Двухэтажный дом с эркером тип 1 8x8 м СНТ "Вишневый Сад"			AP	
Изм.	Кол.	Лист	Недок	Подпись	Дата						
							Эскизный проект дома	Стадия	Лист	Листов	
								AP	25	17	
							План света по группам. 2 этаж				

План света с привязками. 1 этаж

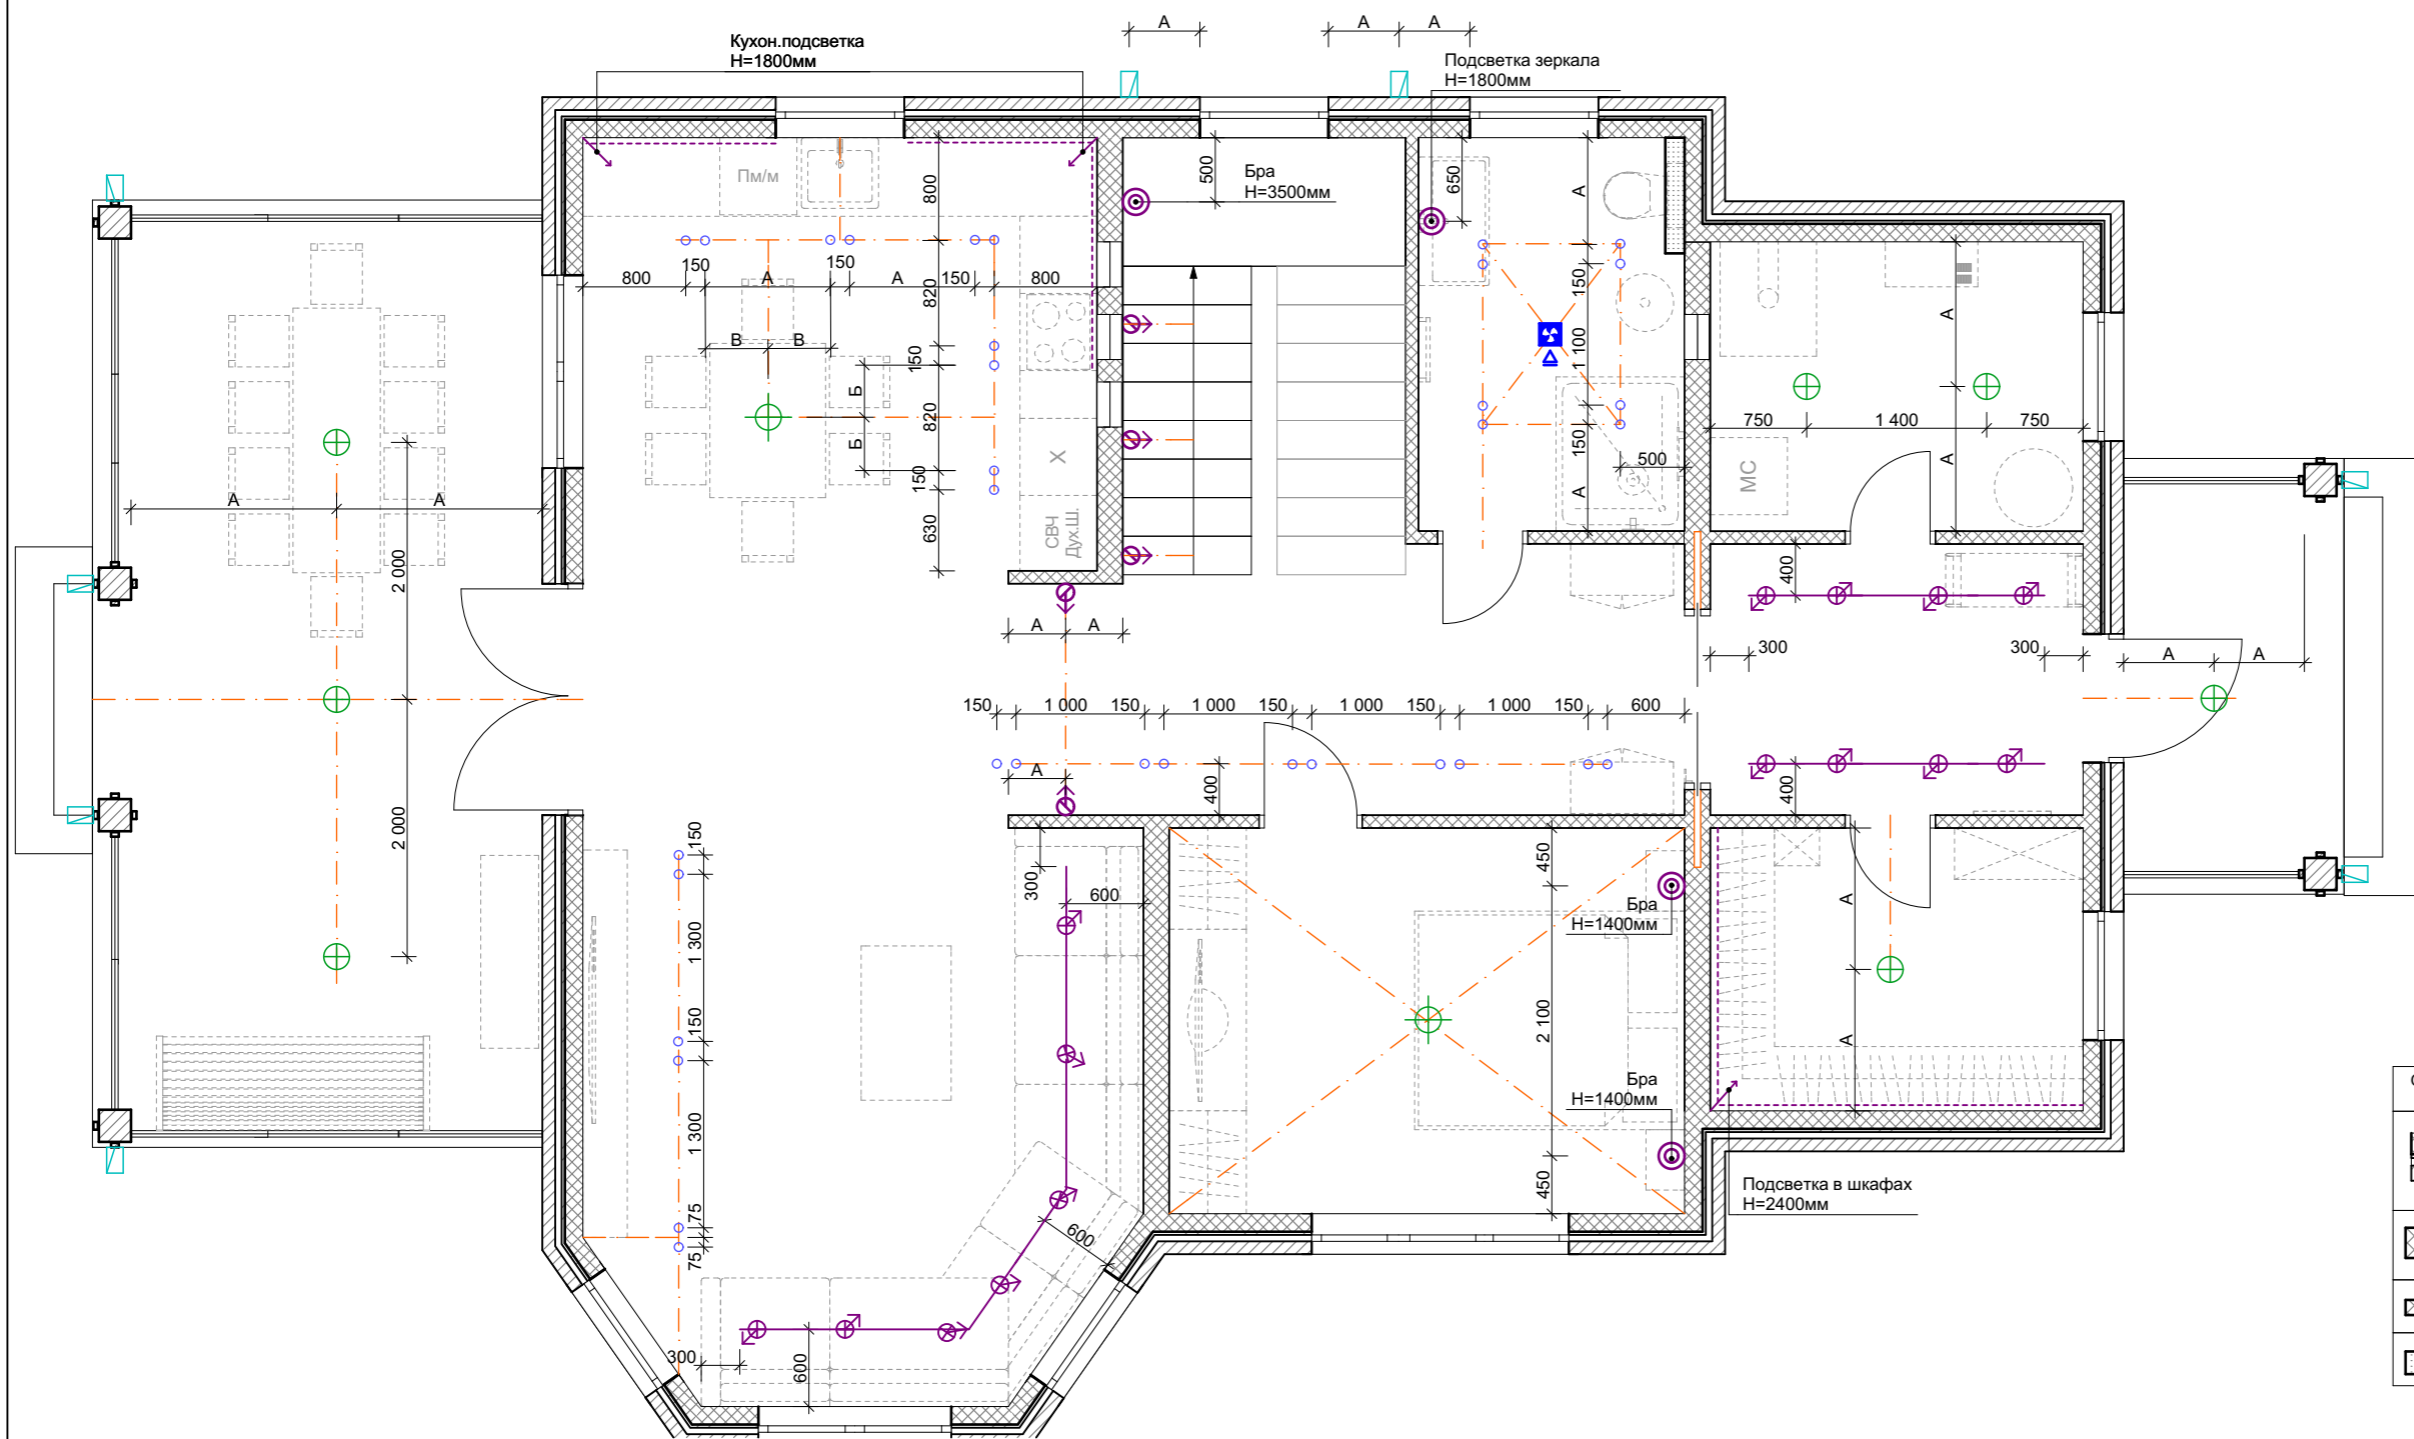

Экспликация		
	точечный светильник с поворотным спотом	
	светильник люстра	
	накладной потолочный светильник	
	споты на шинпроводе	
	светодиодная лента	
	уличный светильник	2500 мм
	настенный светильник	
	вентилятор с обратным клапаном	
	светильники для подсветки пола	300 мм


Условные обозначения	
ОБОЗНАЧ. В ПЛАНЕ	НАИМЕНОВАНИЕ
	Наружные стены
	Блок (внутренние стены)
	Блок (перегородки)
	Гипсокартон

Примечание:
 - смотреть совместно с планами света по группам;
 - размеры уточнять по месту

2023 г. Объект: Двухэтажный дом с эркером тип 1 8x8 м СНТ "Вишневый Сад" AP						
Изм.	Кол.	Лист	Нодок	Подпись	Дата	
Эскизный проект дома				Стадия	Лист	Листов
				AP	26	17
План света с привязками. 1 этаж						

План света с привязками. 2 этаж



Экспликация		
	точечный светильник с поворотным спотом	
	светильник люстра	
	накладной потолочный светильник	
	споты на шинпроводе	
	светодиодная лента	
	уличный светильник	2500 мм
	настенный светильник	
	вентилятор с обратным клапаном	
	светильники для подсветки пола	300 мм

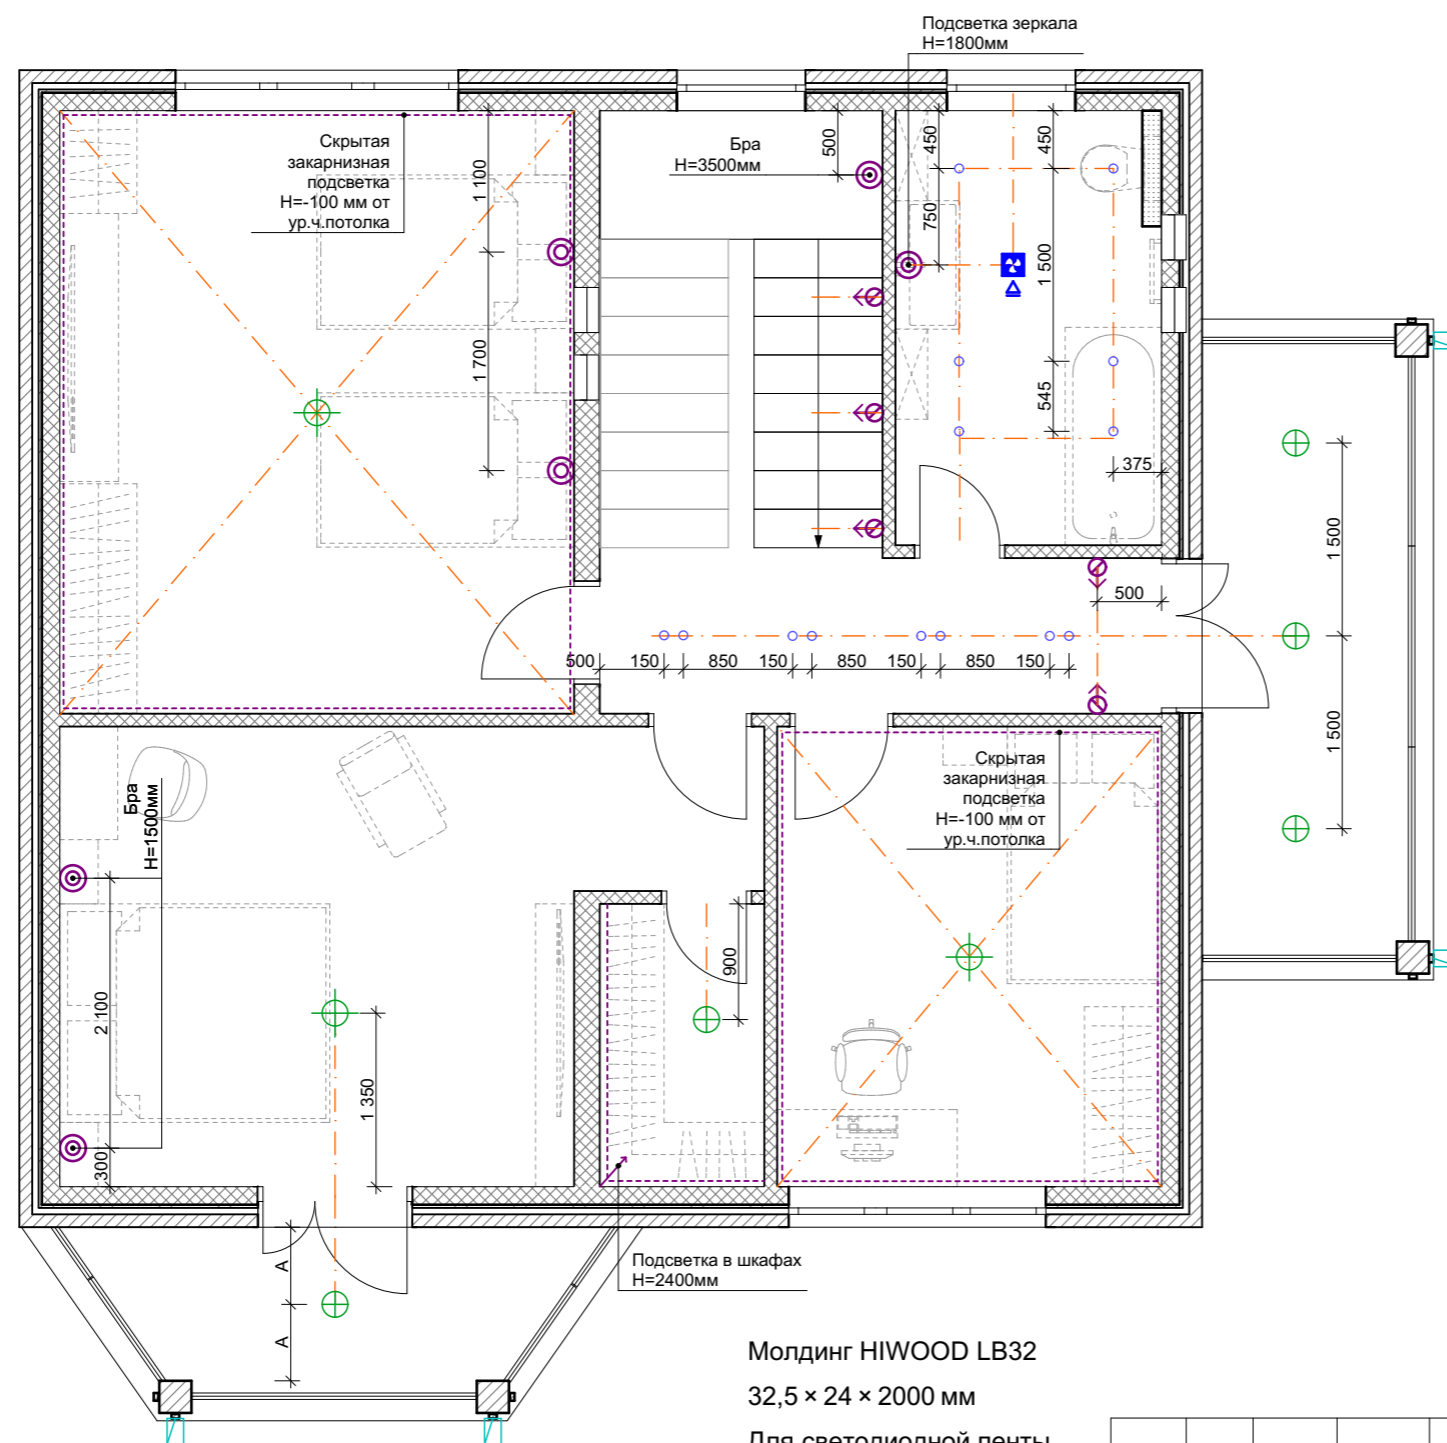

Условные обозначения

ОБОЗНАЧ. В ПЛАНЕ	НАИМЕНОВАНИЕ
	Наружние стены
	Блок (внутренние стены)
	Блок (перегородки)
	Гипсокартон

Молдинг NIWOOD LB32
32,5 × 24 × 2000 мм
Для светодиодной ленты
(скрытая подсветка)

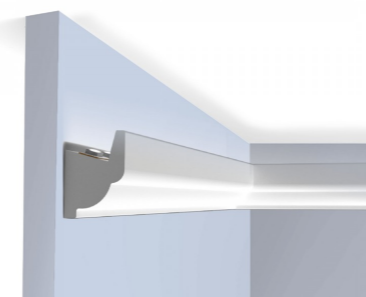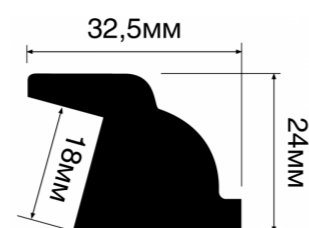


Примечание:
- смотреть совместно с планами света по группам;
- размеры уточнять по месту

2023 г. Объект: Двухэтажный дом с эркером тип 1 8x8 м СНТ "Вишневый Сад" AP

Изм.	Кол.	Лист	Челок	Подпись	Дата

Эскизный проект дома	Стадия	Лист	Листов
	AP	27	17

План света с привязками. 2 этаж

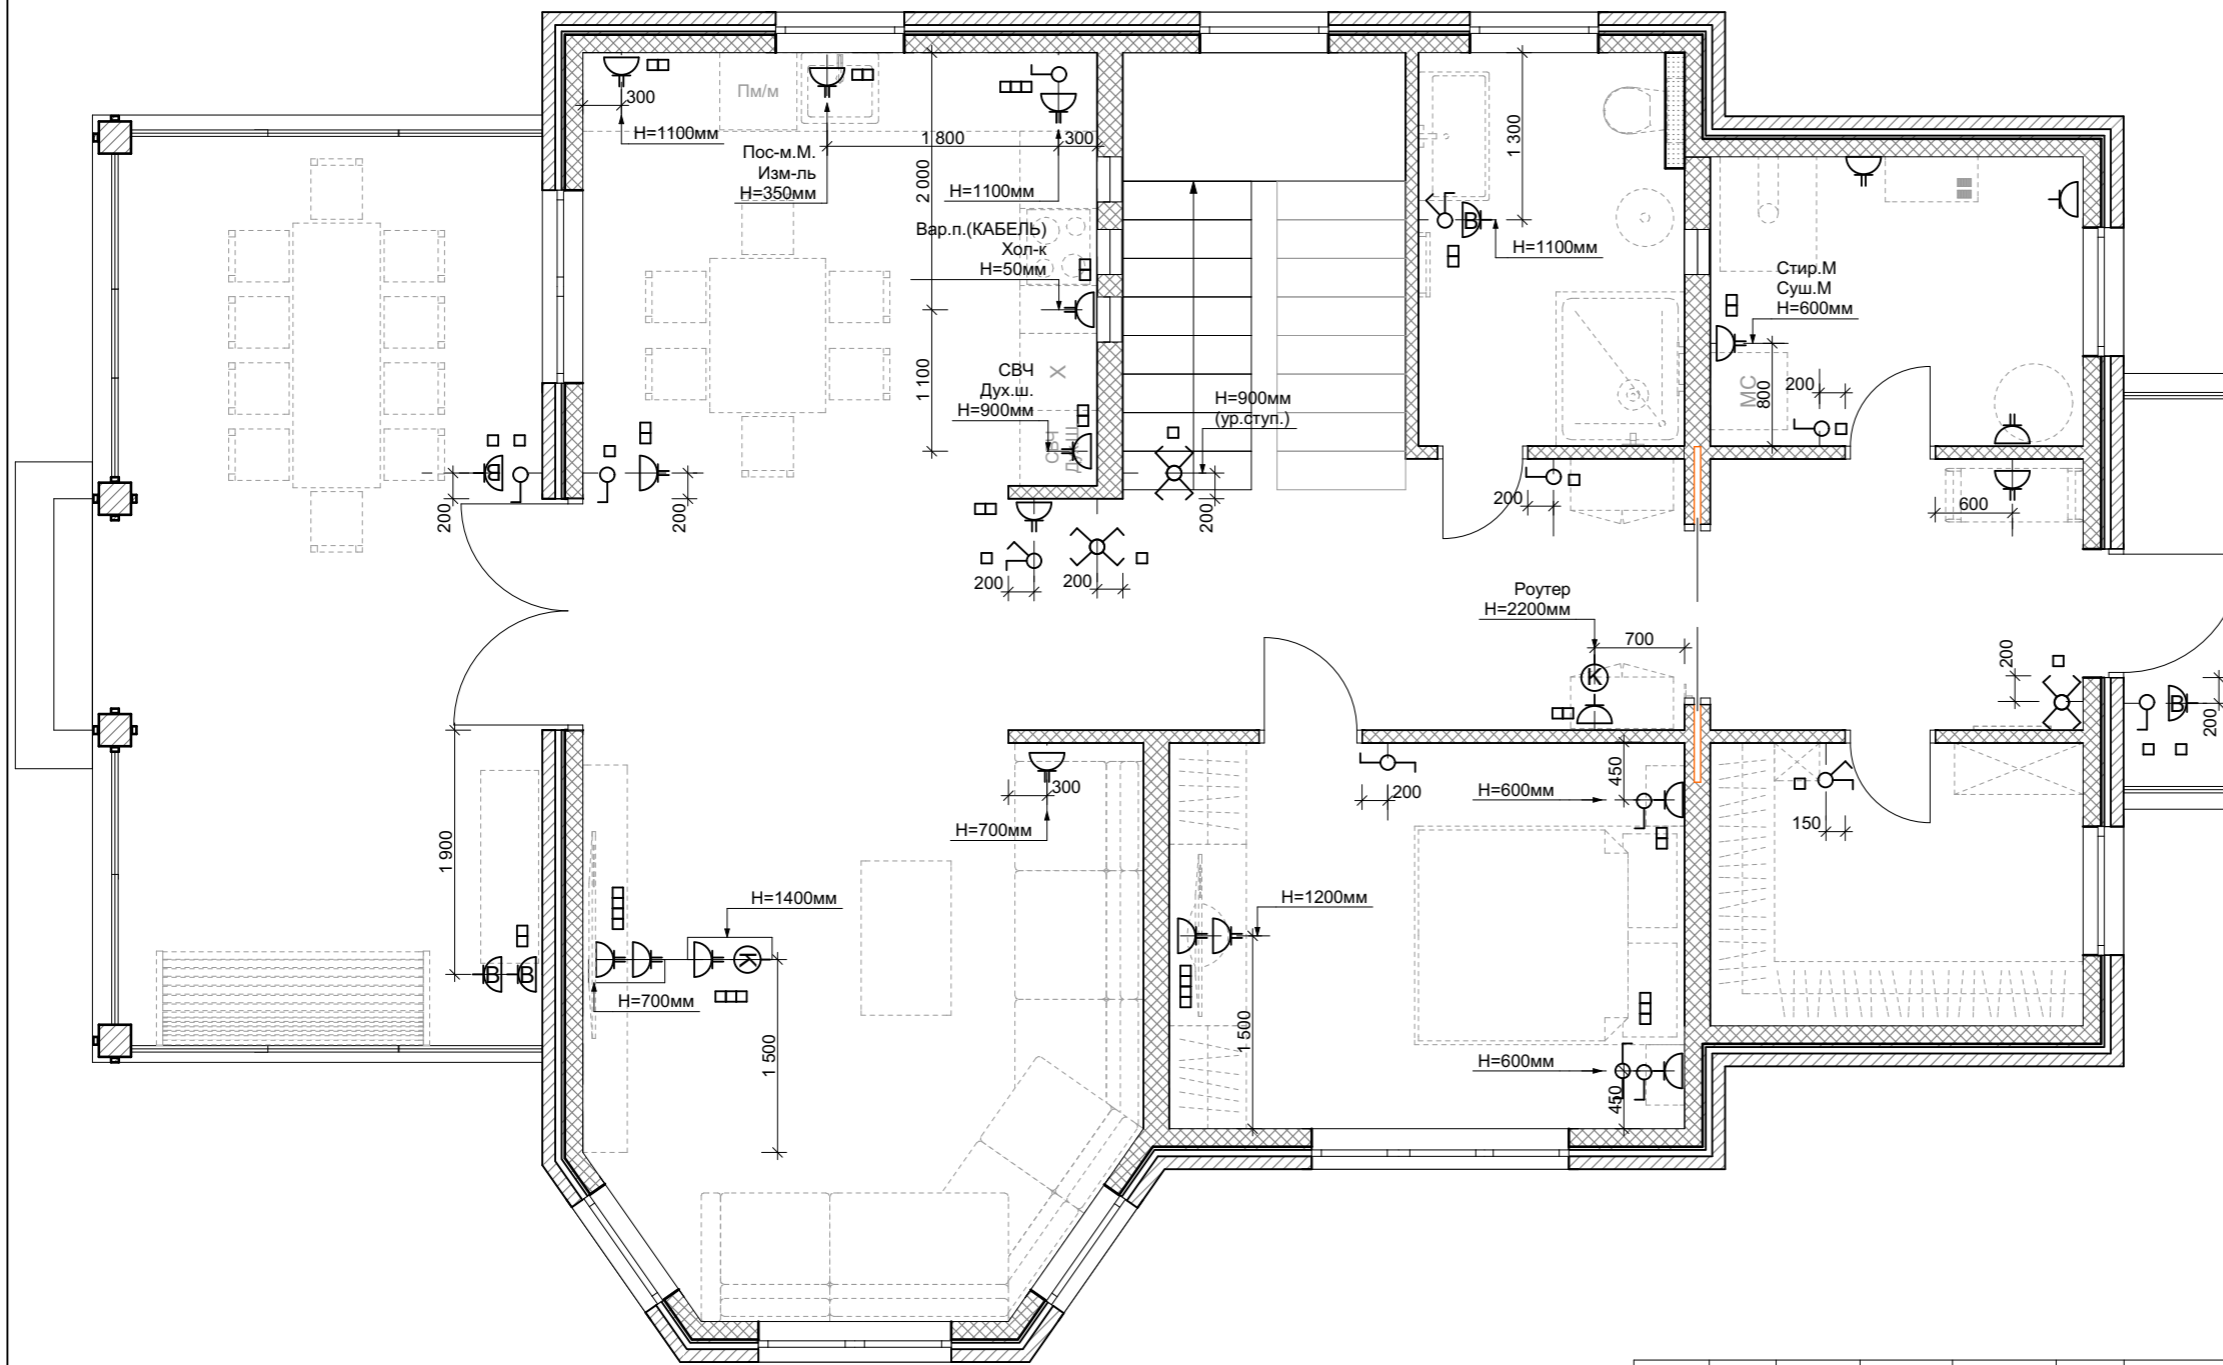

Экспликация

	выключатель двухклавишный проходной	900мм
	переключатель одноклавишный проходной	900мм
	выключатель двухклавишный	900мм
	выключатель одноклавишный	900мм
	блок однорозеточный	250мм
	блок из двух розеток	250мм
	блок однорозеточный влагозащищенный (IP 44)	по месту
	розетка компьютерная	по месту


Условные обозначения

ОБОЗНАЧ. В ПЛАНЕ	НАИМЕНОВАНИЕ
	Наружные стены
	Блок (внутренние стены)
	Блок (перегородки)
	Гипсокартон

Примечание:

- за 0.000 принята отметка чистого пола;
- все выключатели (если не указано иное) располагать на высоте 900 мм;
- все розетки (если не указано иное) располагать на высоте 250 мм;
- привязки даны до центра блоков;
- смотреть совместно с планами света, электрофурнитуры по блокам;
- размеры уточнять по месту

						2023 г.	Объект: Двухэтажный дом с эркером тип 1 8x8 м СНТ "Вишневый Сад"			AP	
Изм.	Кол.	Лист	Недок	Подпись	Дата						
							Эскизный проект дома	Стадия	Лист	Листов	
								AP	28	17	
							План электрофурнитуры. 1 этаж				

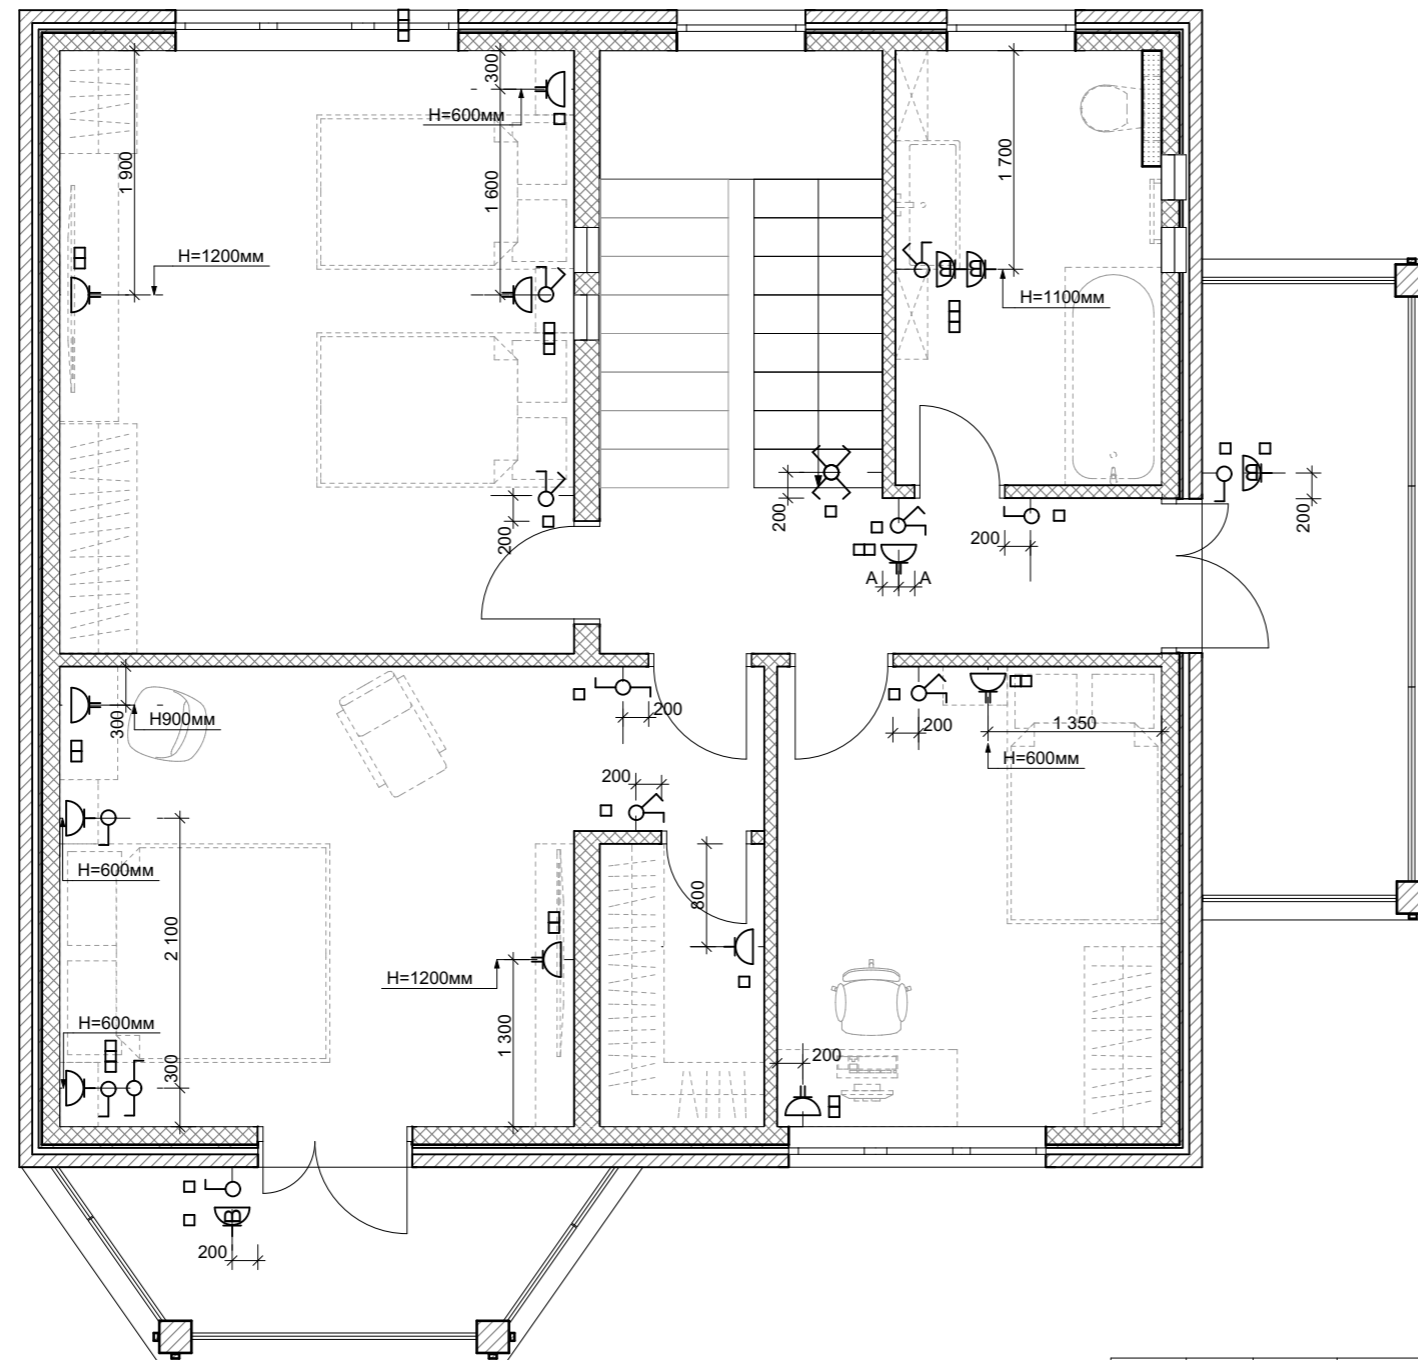

Экспликация

	выключатель двухклавишный проходной	900мм
	переключатель одноклавишный проходной	900мм
	выключатель двухклавишный	900мм
	выключатель одноклавишный	900мм
	блок однорозеточный	250мм
	блок из двух розеток	250мм
	блок однорозеточный влагозащищенный (IP 44)	по месту
	розетка компьютерная	по месту


Условные обозначения

ОБОЗНАЧ. В ПЛАНЕ	НАИМЕНОВАНИЕ
	Наружние стены
	Блок (внутренние стены)
	Блок (перегородки)
	Гипсокартон

Примечание:

- за 0.000 принята отметка чистого пола;
- все выключатели (если не указано иное) располагать на высоте 900 мм;
- все розетки (если не указано иное) располагать на высоте 250 мм;
- привязки даны до центра блоков;
- смотреть совместно с планами света, электрофурнитуры по блокам;
- размеры уточнять по месту

						2023 г.	Объект: Двухэтажный дом с эркером тип 1 8x8 м СНТ "Вишневый Сад"			AP	
Изм.	Кол.	Лист	Чедок	Подпись	Дата						
						Эскизный проект дома			Стадия	Лист	Листов
						План электрофурнитуры. 2 этаж			AP	29	17

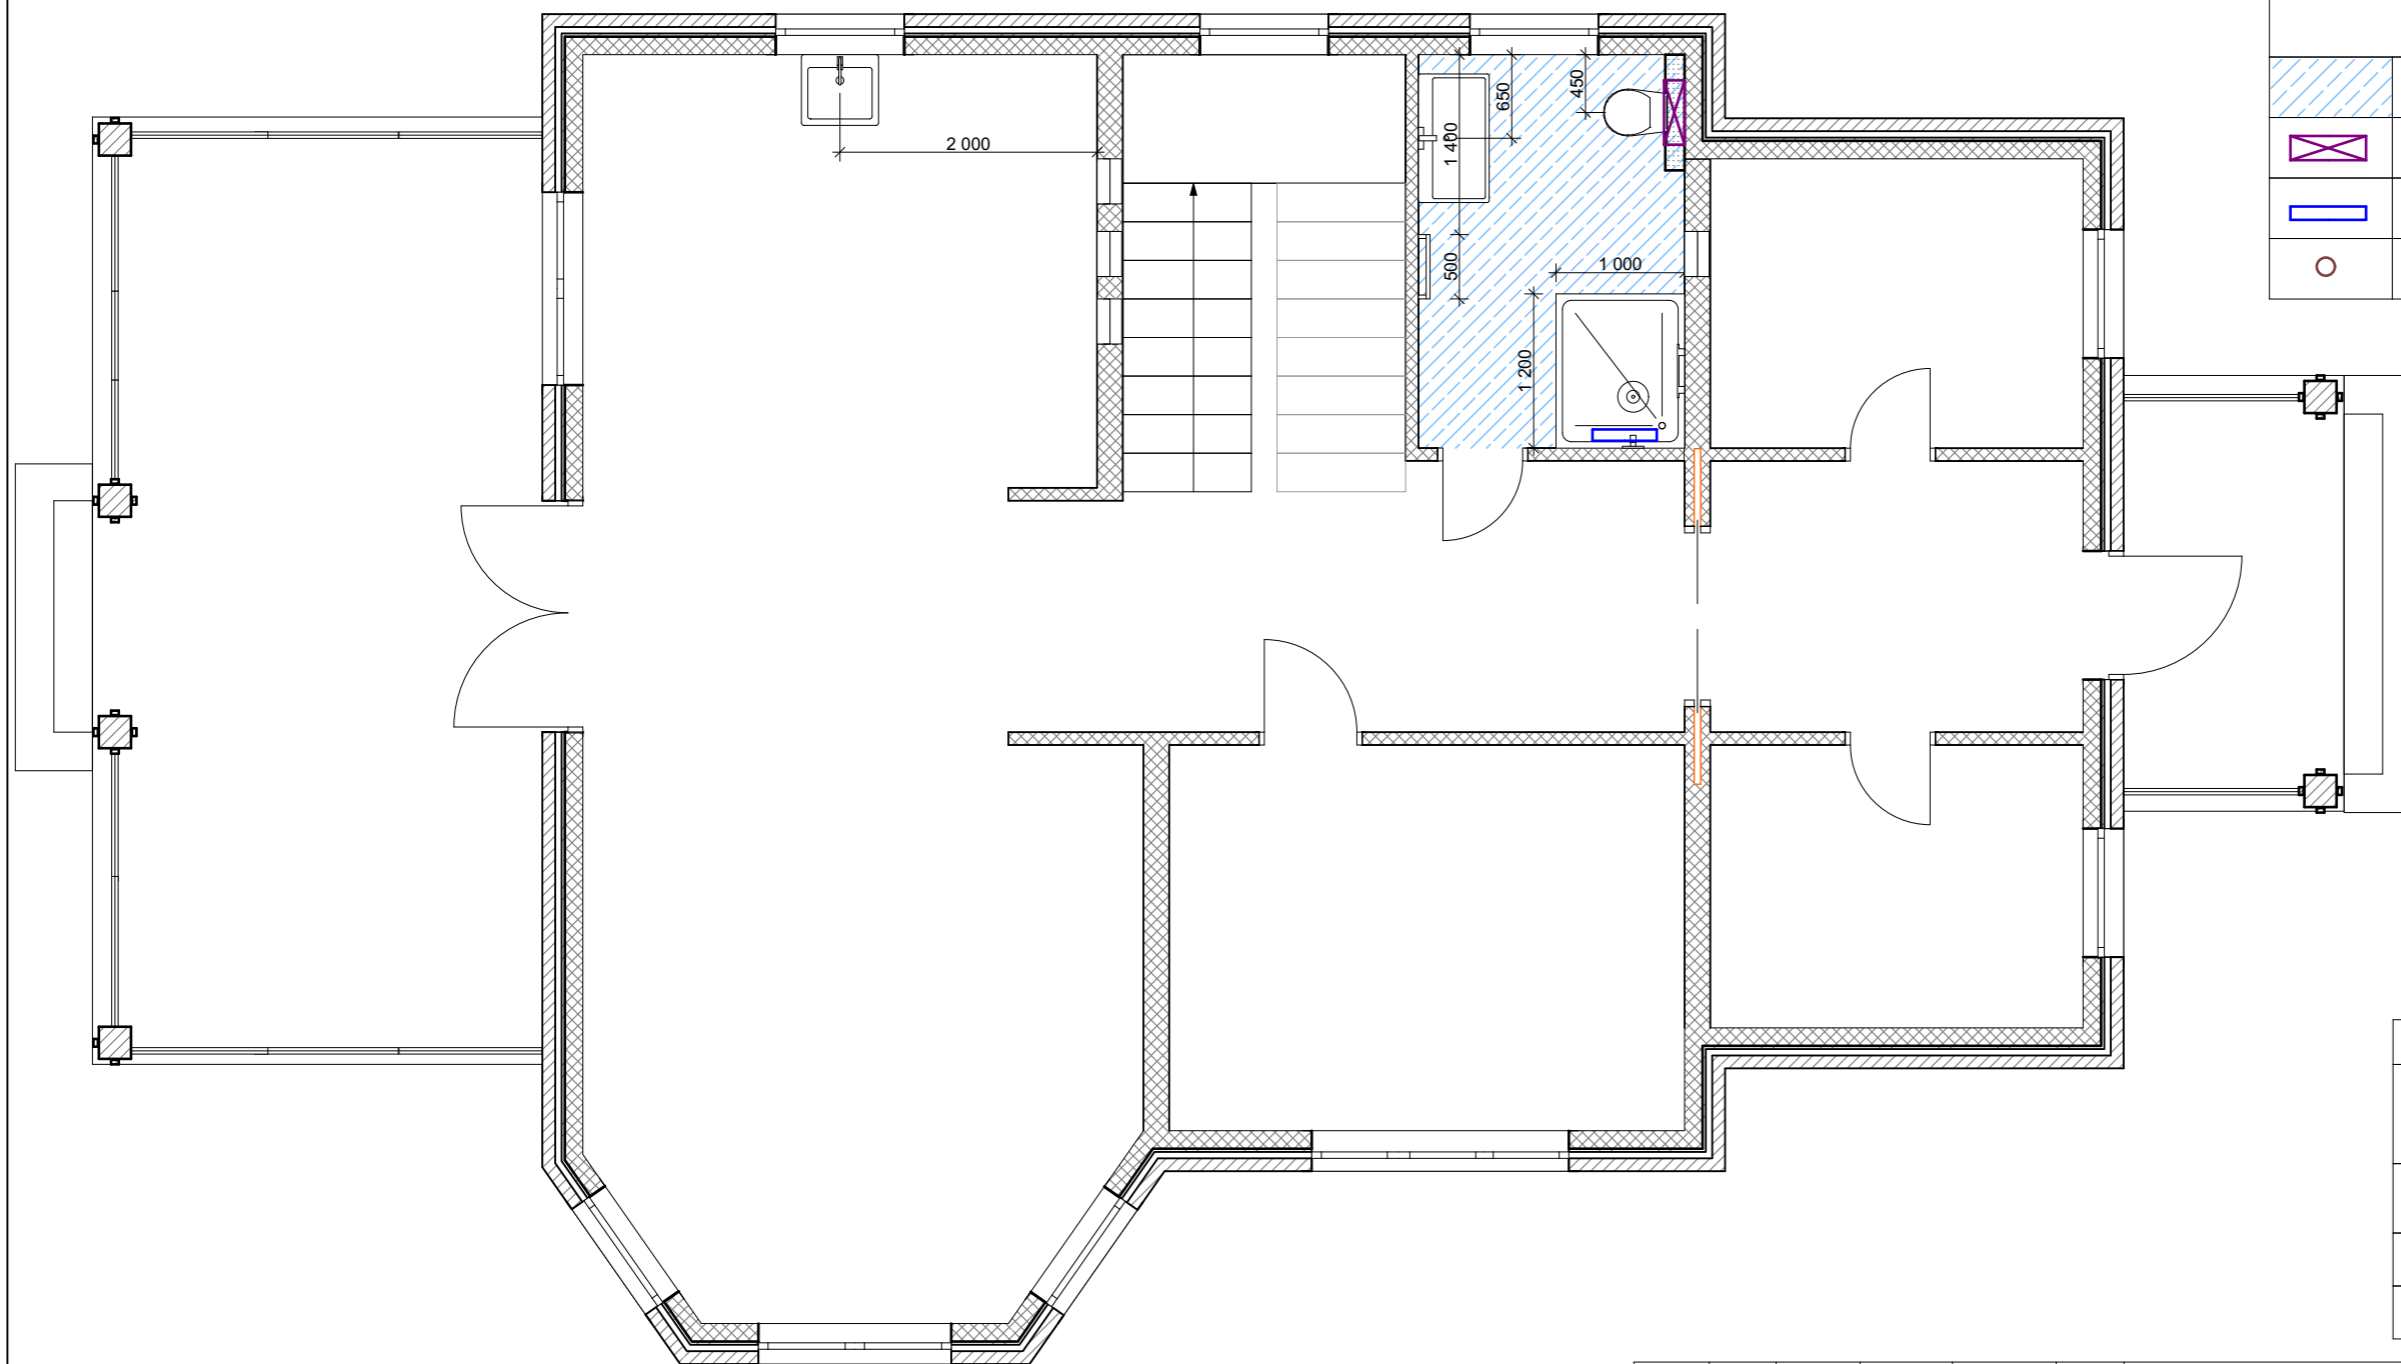


Условные обозначения	
Экспликация	
	Обмазочная гидроизоляция
	Встроенная инсталляция для унитаза Н=1120 мм
	Душевой лоток произвольно укорачиваемый
	Стояк канализации Ø 100

Условные обозначения	
ОБОЗНАЧ. В ПЛАНЕ	НАИМЕНОВАНИЕ
	Наружные стены
	Блок (внутренние стены)
	Блок (перегородки)
	Гипсокартон

Примечание:
 - привязки сантехники уточнить после закупки оборудования;
 - размеры уточнять по месту

						2023 г.	Объект: Двухэтажный дом с эркером тип 1 8x8 м СНТ "Вишневый Сад"			АР	
Изм.	Кол.	Лист	Чедок	Подпись	Дата						
							Эскизный проект дома	Стадия	Лист	Листов	
								АР	2.10	17	
							План сантехники. 1 этаж				

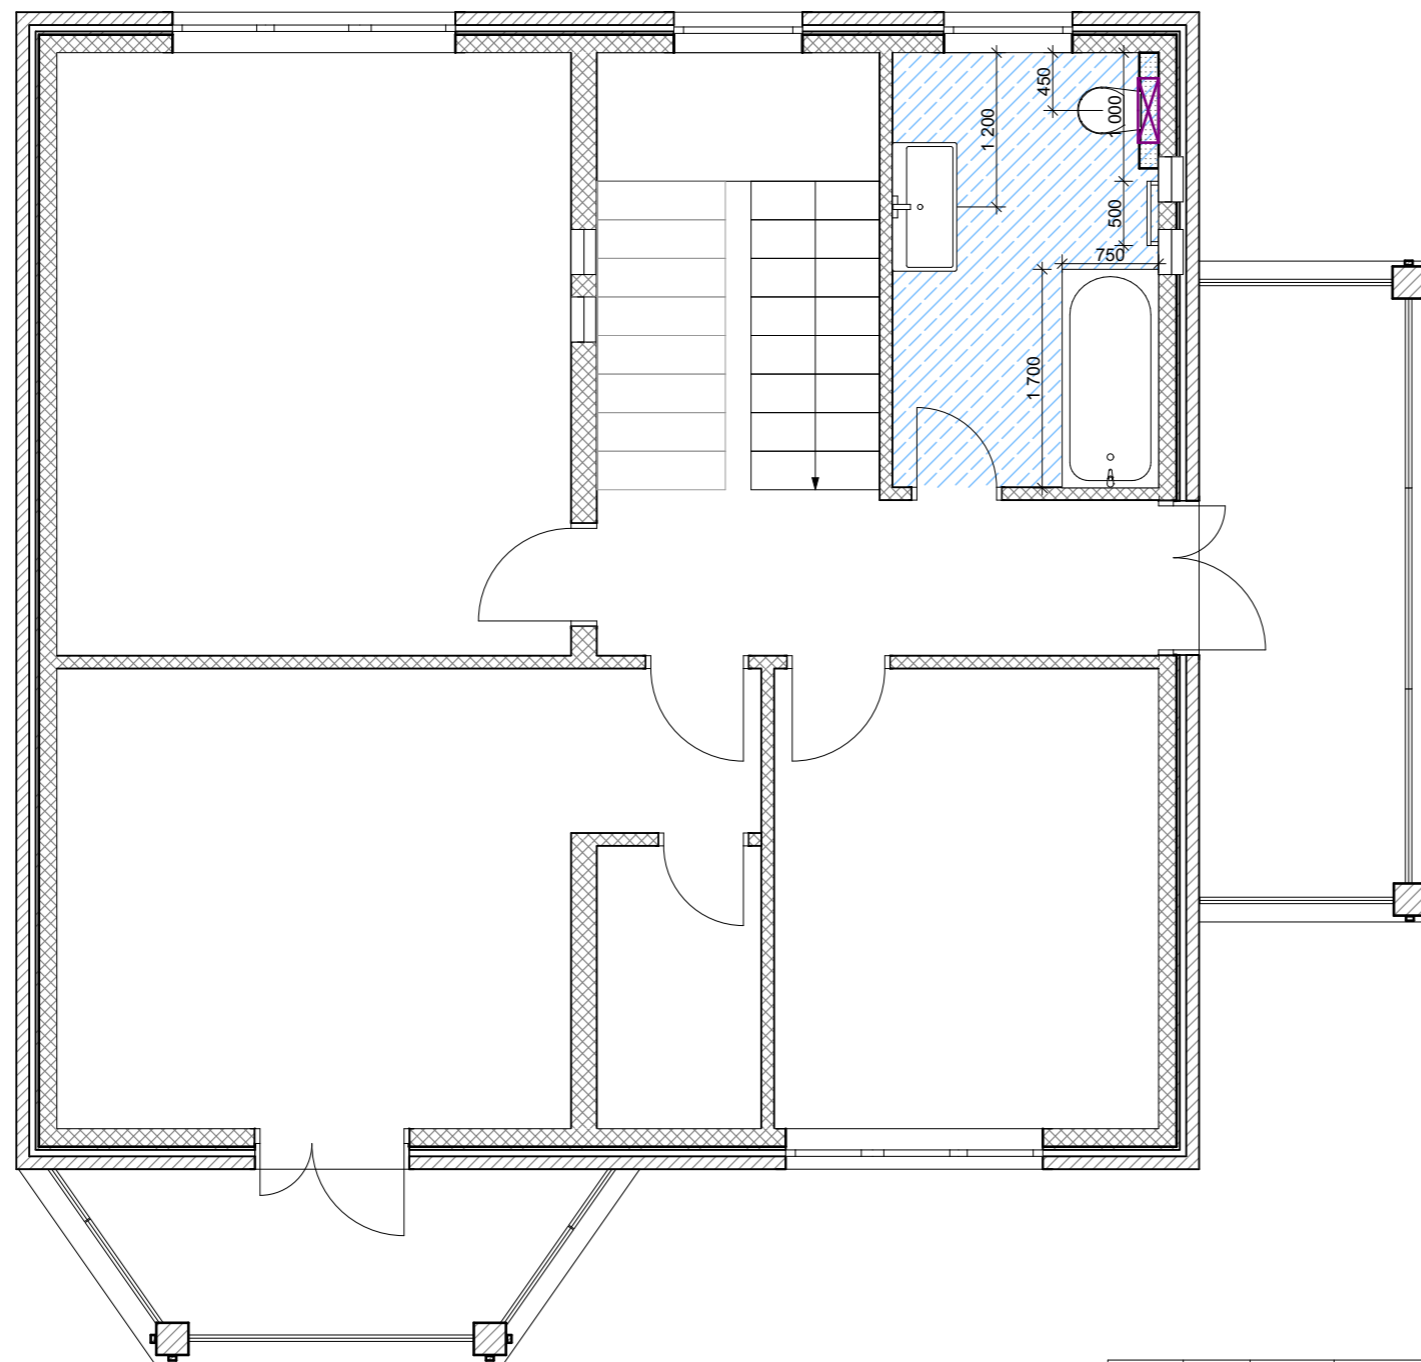


Условные обозначения	
Экспликация	
	Обмазочная гидроизоляция
	Встроенная инсталляция для унитаза Н=1120 мм
	Душевой лоток произвольно укорачиваемый
	Стояк канализации Ø 100

Условные обозначения	
ОБОЗНАЧ. В ПЛАНЕ	НАИМЕНОВАНИЕ
	Наружные стены
	Блок (внутренние стены)
	Блок (перегородки)
	Гипсокартон

Примечание:
 - привязки сантехники уточнить после закупки оборудования;
 - размеры уточнять по месту

						2023 г.	Объект: Двухэтажный дом с эркером тип 1 8x8 м СНТ "Вишневый Сад"			АР	
Изм.	Кол.	Лист	Чедок	Подпись	Дата						
						Эскизный проект дома			Стадия	Лист	Листов
						План сантехники. 2 этаж			АР	2.11	17

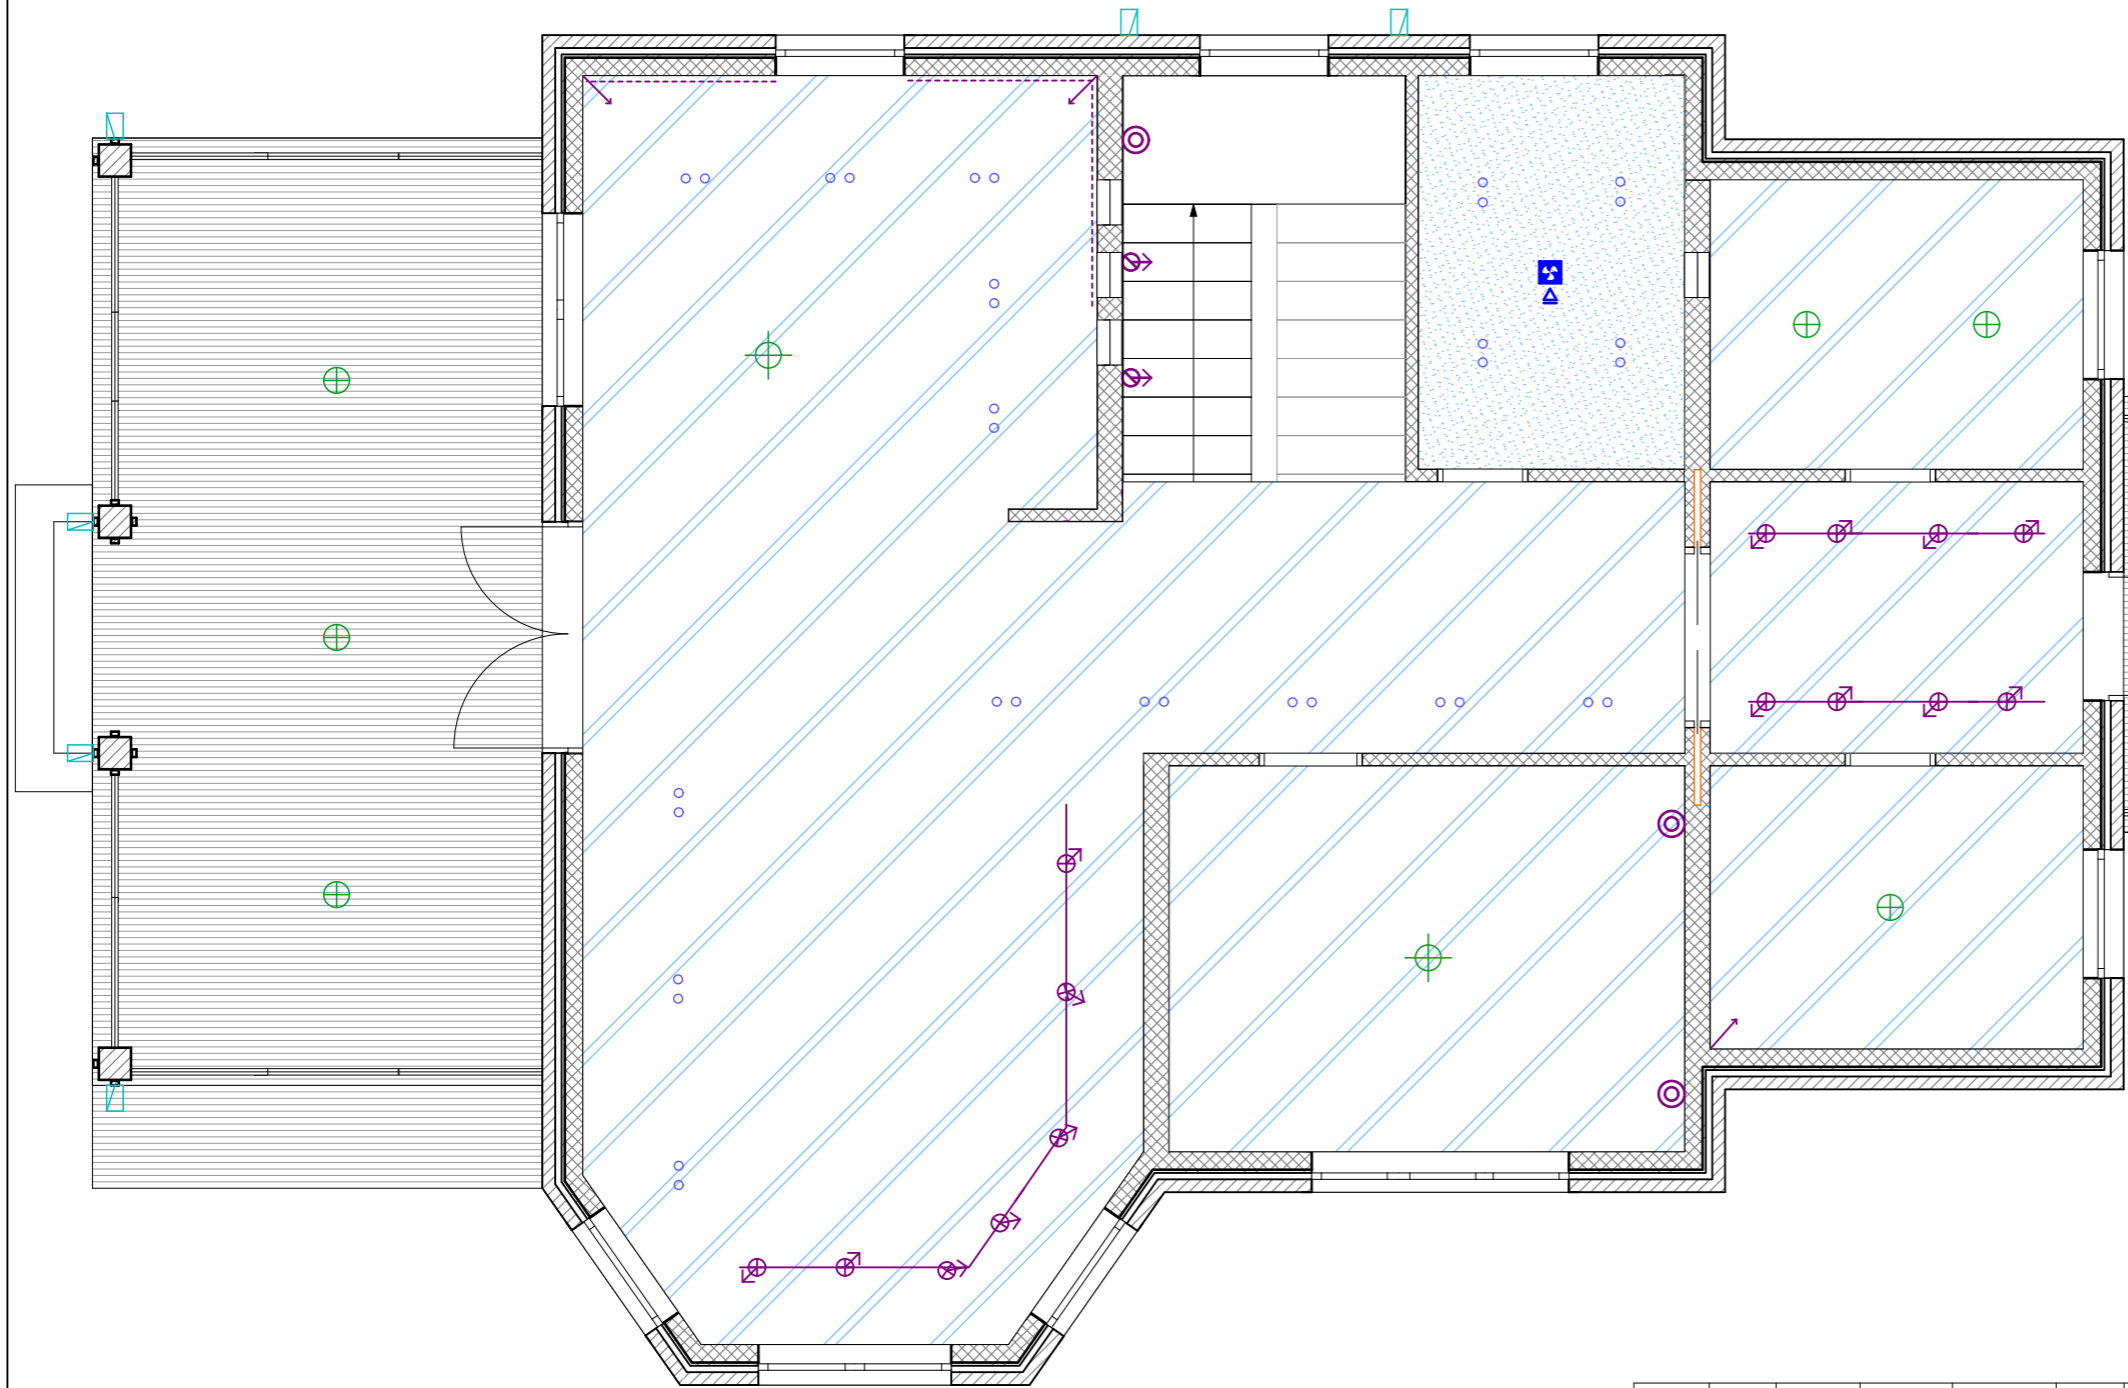

Условные обозначения	
Экспликация	
	Потолок из профилей и гипскартона покраска вододисперсионной белой краской
	Потолок натяжной белый матовый




Экспликация	
	точечный светильник с поворотным спотом
	светильник люстра
	накладной потолочный светильник
	споты на шинпроводе

Условные обозначения	
ОБОЗНАЧ. В ПЛАНЕ	НАИМЕНОВАНИЕ
	Наружные стены
	Блок (внутренние стены)
	Блок (перегородки)
	Гипсокартон

Примечание:
 - смотреть совместно со всеми листами;
 - размеры уточнять по месту после закупки встроенных светильников;
 - для всех материалов предусмотреть запас +10%

						2023 г.	Объект: Двухэтажный дом с эркером тип 1 8x8 м СНТ "Вишневый Сад"			AP	
Изм.	Кол.	Лист	Чедок	Подпись	Дата						
							Эскизный проект дома	Стадия	Лист	Листов	
								AP	2.12	17	
							План потолков. 1 этаж				

Молдинг HIWOOD LB32
32,5 × 24 × 2000 мм
Для светодиодной ленты
(скрытая подсветка)

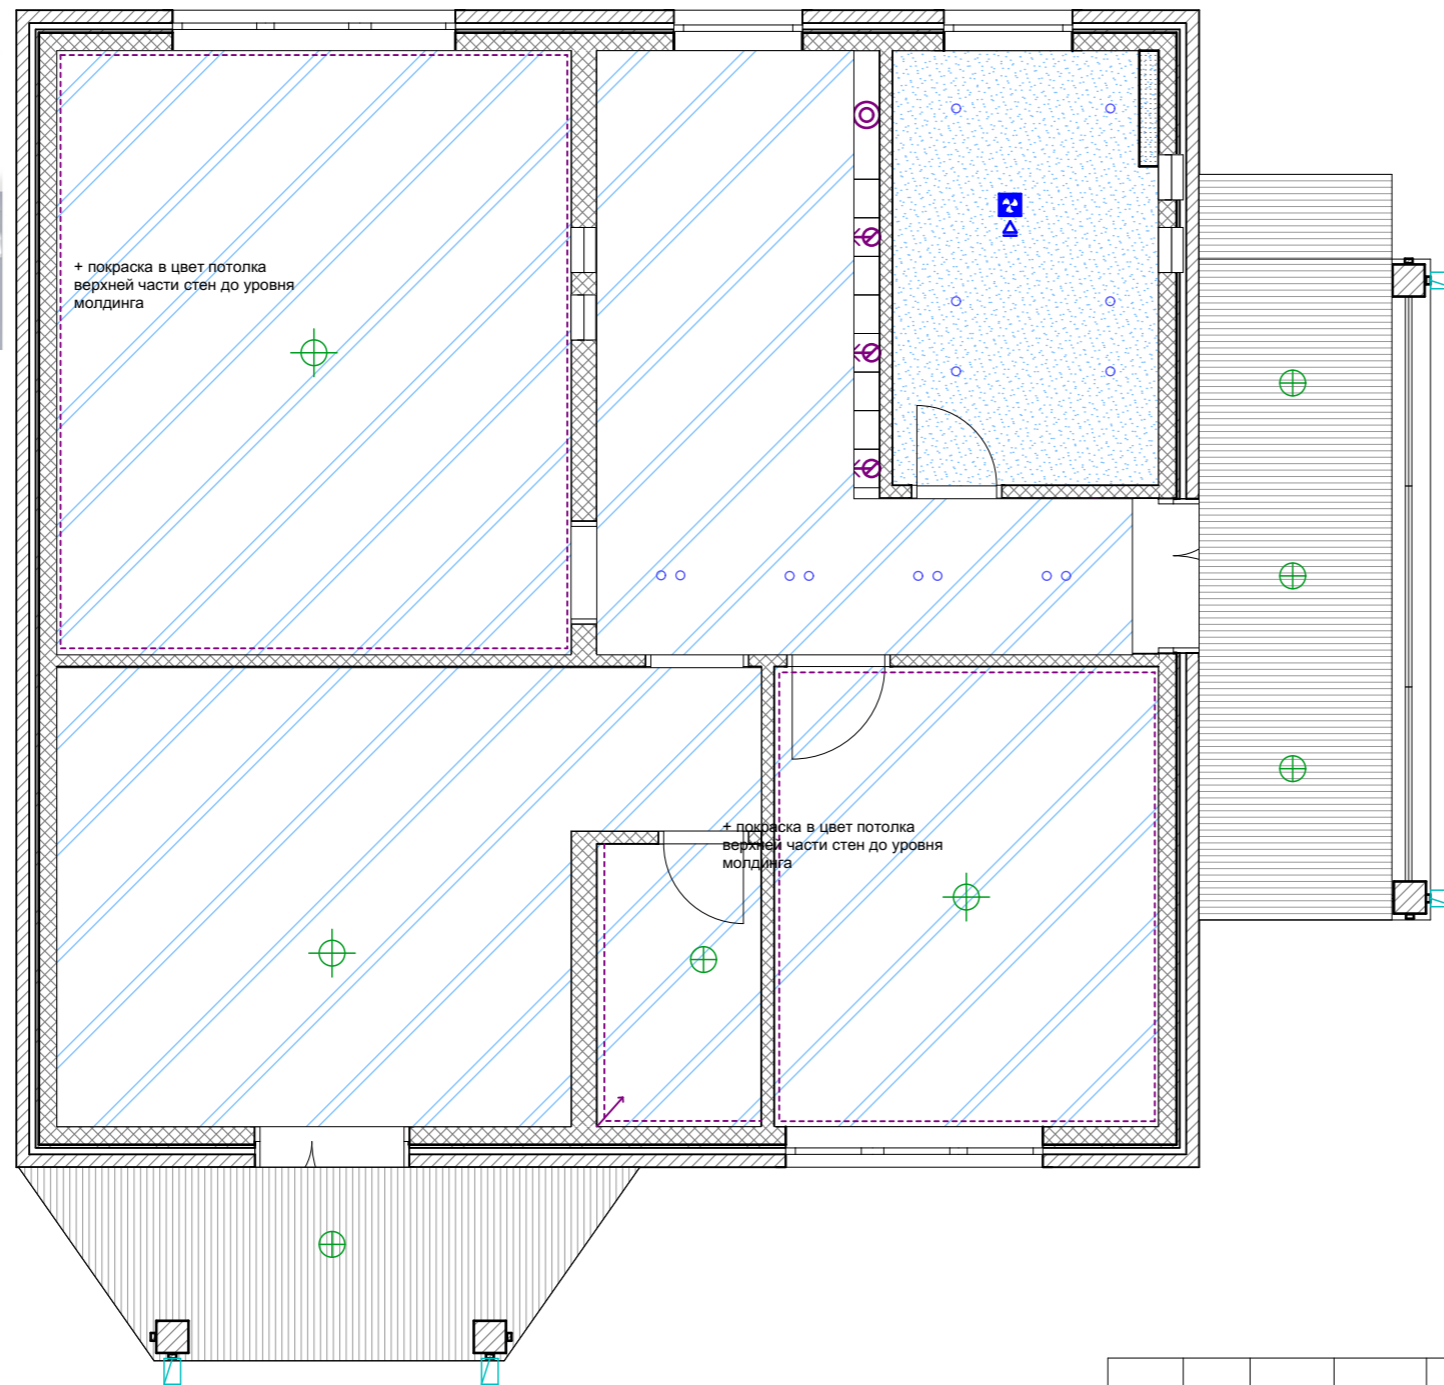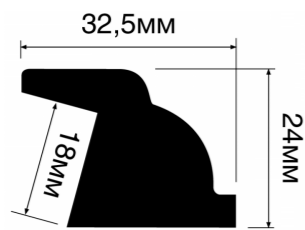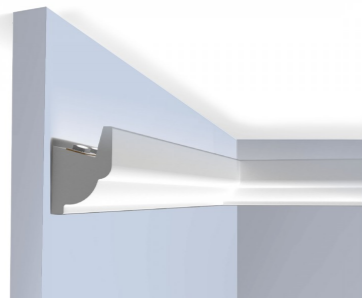

Условные обозначения

Экспликация	
	Потолок из профилей и гипсокартона покраска вододисперсионной белой краской
	Потолок натяжной белый матовый

Экспликация	
	точечный светильник с поворотным спотом
	светильник люстра
	накладной потолочный светильник
	споты на шинном проводе
	светодиодная лента

Условные обозначения

ОБОЗНАЧ. В ПЛАНЕ	НАИМЕНОВАНИЕ
	Наружние стены
	Блок (внутренние стены)
	Блок (перегородки)
	Гипсокартон


Примечание:
- смотреть совместно со всеми листами;
- размеры уточнять по месту после закупки встроенных светильников;
- для всех материалов предусмотреть запас +10%

						2023 г.	Объект: Двухэтажный дом с эркером тип 1 8x8 м СНТ "Вишневый Сад"			AP	
Изм.	Кол.	Лист	Челок	Подпись	Дата						
							Эскизный проект дома	Стадия	Лист	Листов	
								AP	2.13	17	
							План потолков. 2 этаж				

Условные обозначения

Экспликация

	Плитка/керамогранит
	Декорирование вертикальной рейкой типы отделок А, Б, В
	Обои с рисунком / фотообои
	Обои под покраску / покраска

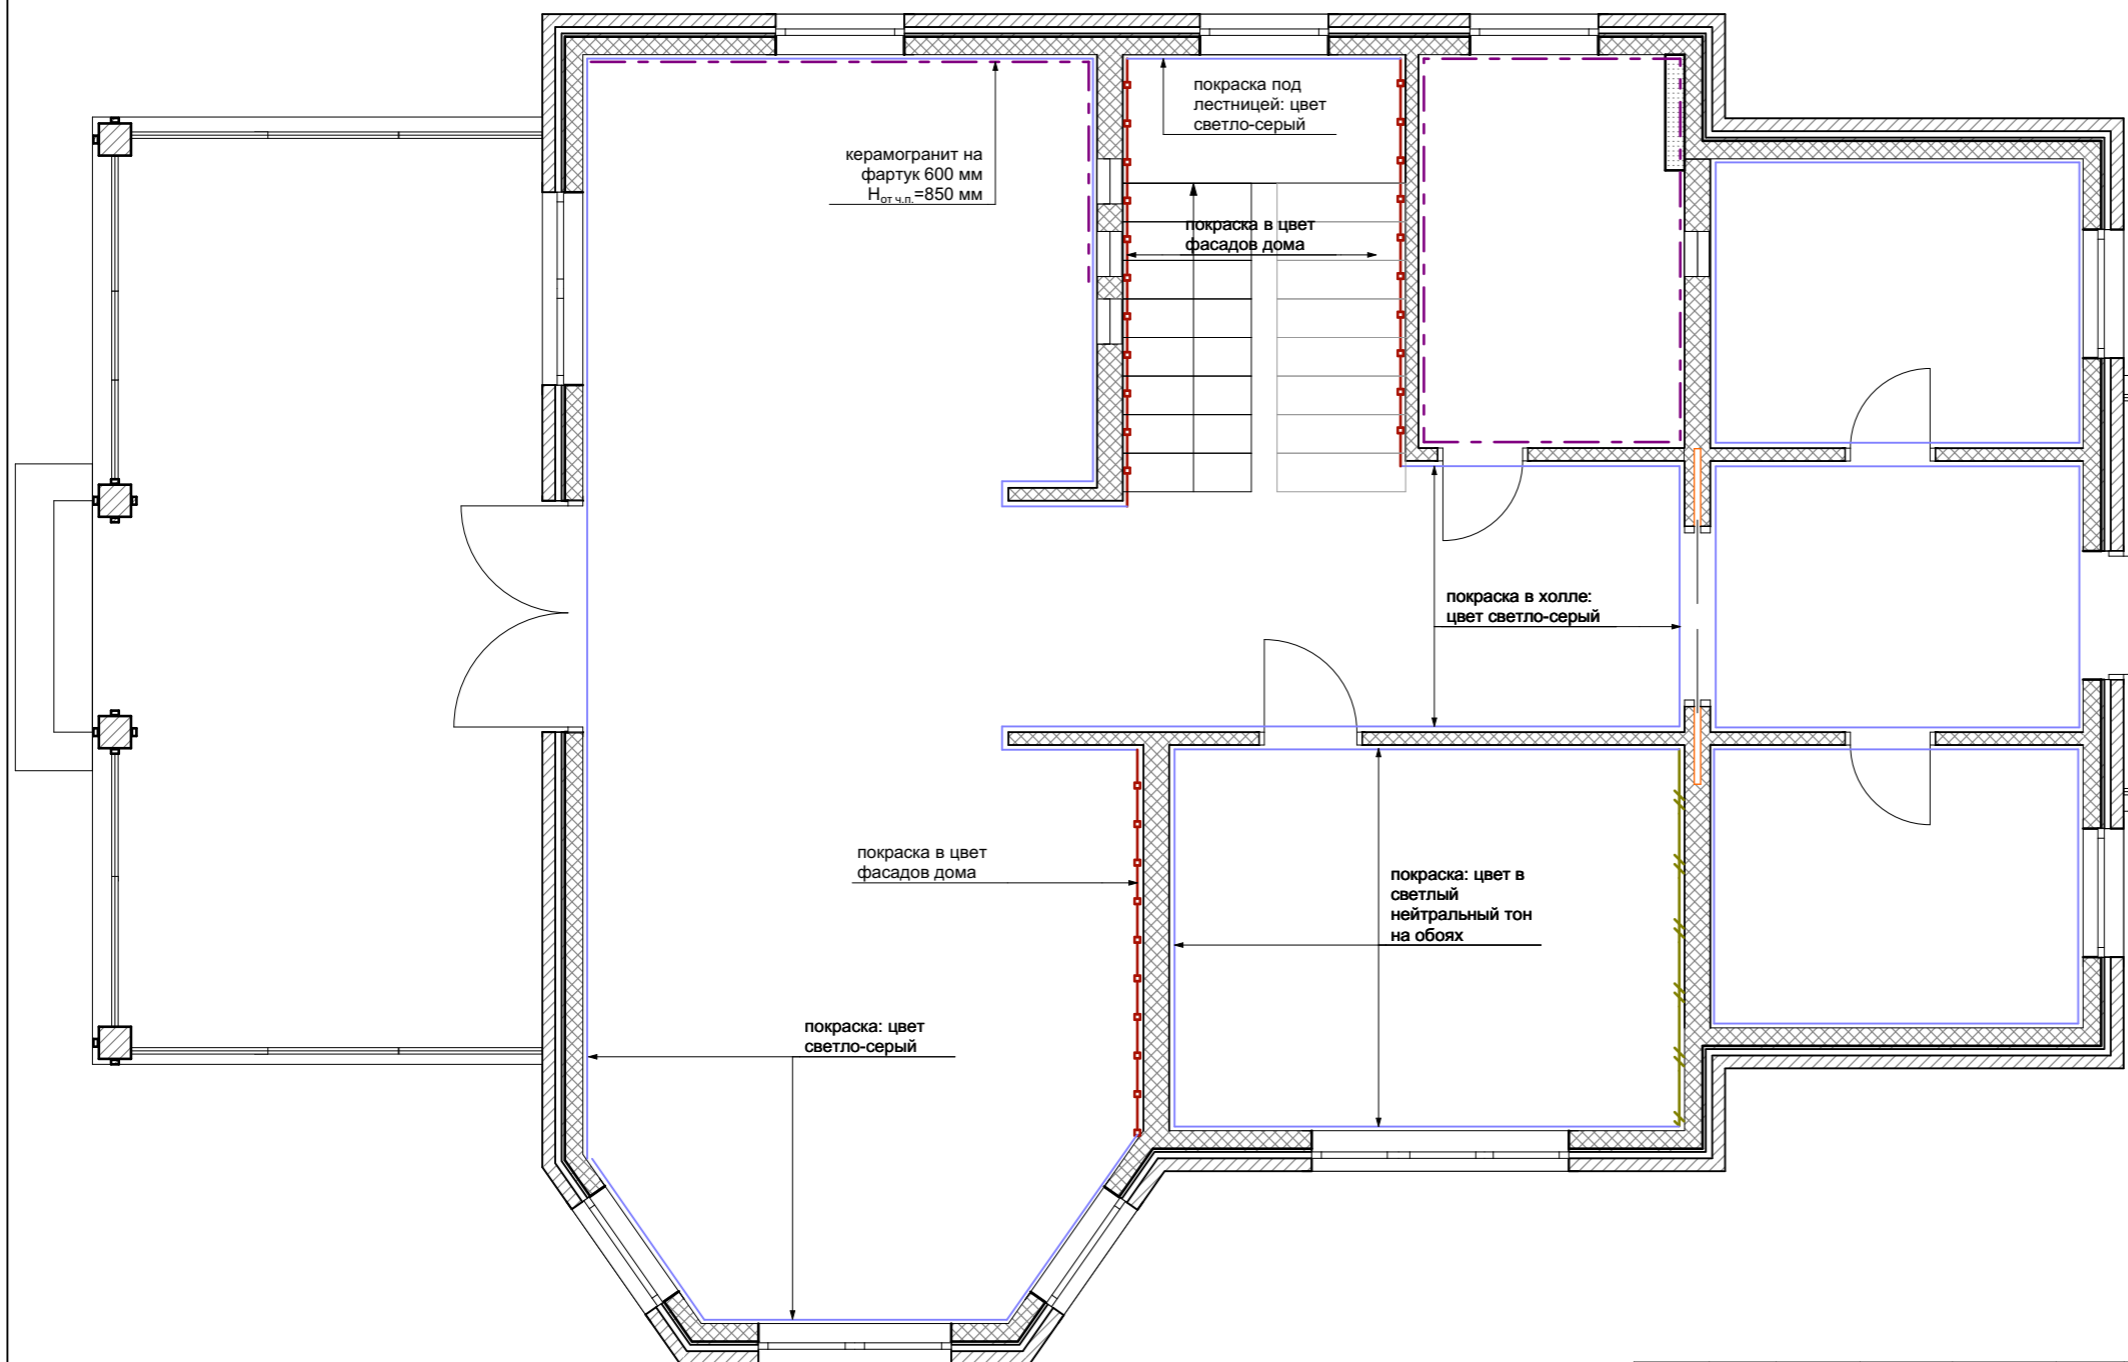

Варианты покраски в серые оттенки:

- X487 Laasti
- M497 Tuhka
- V487 Valamo




Условные обозначения

ОБОЗНАЧ. В ПЛАНЕ	НАИМЕНОВАНИЕ
	Наружные стены
	Блок (внутренние стены)
	Блок (перегородки)
	Гипсокартон

Примечание:
 - за 0.000 принята отметка чистого пола;
 - смотреть совместно со всеми листами;
 - размеры уточнять по месту

						2023 г.	Объект: Двухэтажный дом с эркером тип 1 8x8 м СНТ "Вишневый Сад"			AP	
Изм.	Кол.	Лист	Чедок	Подпись	Дата						
							Эскизный проект дома	Стадия	Лист	Листов	
								AP	2.14	17	
							План отделки стен. 1 этаж				

Молдинг NIWOOD LB32
32,5 × 24 × 2000 мм
Для светодиодной ленты
(скрытая подсветка)

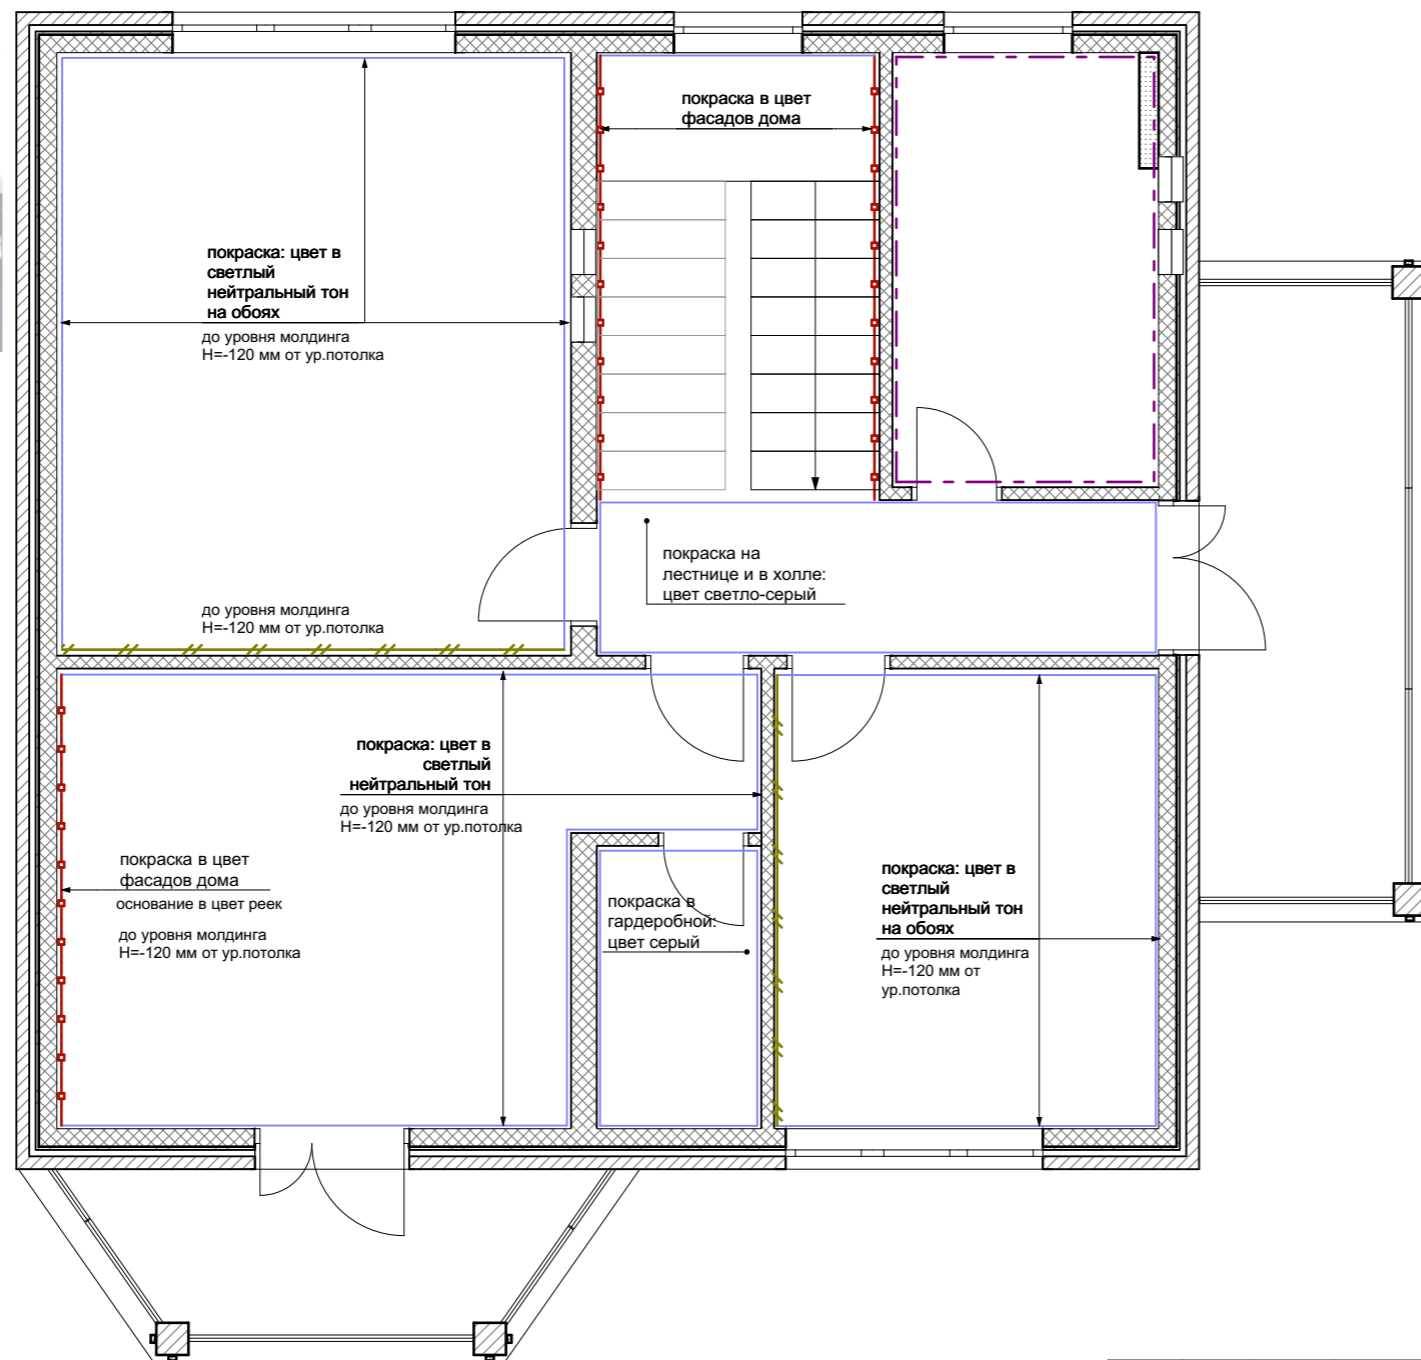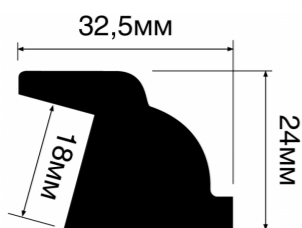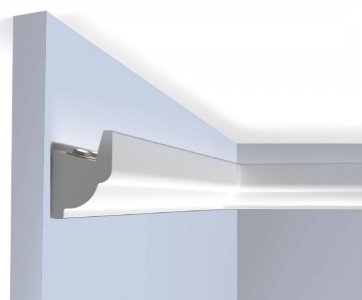

Условные обозначения

Экспликация

	Плитка/керамогранит
	Декорирование вертикальной рейкой типы отделки А, Б, В
	Обои с рисунком / фотообои
	Обои под покраску / покраска

Варианты покраски фасадов домов (/стен в аналогичный тон):

L487 Kontiainen

K487 Kalsiitti

N484 Siitake

S486 Vulkaniitti

N485 Alpmaja

S484 Konglomerraat

L447 Laakso

Варианты покраски в серые оттенки:

X487 Laasti

M497 Tuhka

V487 Valamo

Условные обозначения

ОБОЗНАЧ. В ПЛАНЕ	НАИМЕНОВАНИЕ
	Наружние стены
	Блок (внутренние стены)
	Блок (перегородки)
	Гипсокартон

Примечание:
- за 0.000 принята отметка чистого пола;
- смотреть совместно со всеми листами;
- размеры уточнять по месту


						2023 г.	Объект: Двухэтажный дом с эркером тип 1 8x8 м СНТ "Вишневый Сад"			AP	
Изм.	Кол.	Лист	Челок	Подпись	Дата						
							Эскизный проект дома	Стадия	Лист	Листов	
								AP	2.15	17	
							План отделки стен. 2 этаж				

Тип отделки А



Рейка вертикальная одного размера и с таким же шагом (стены с бра)

Тип отделки Б

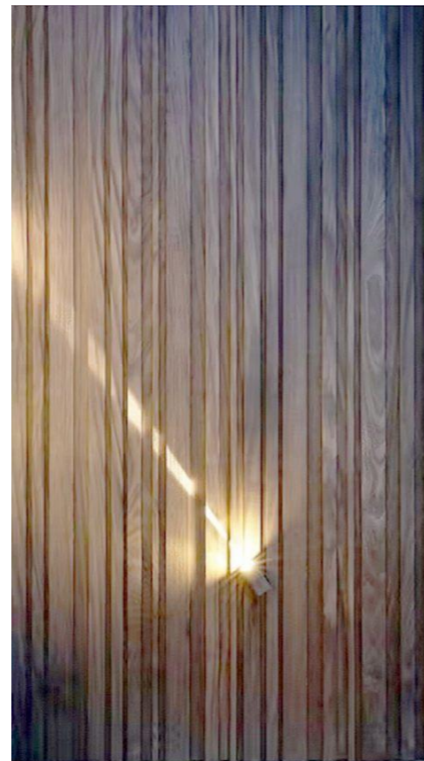

Рейка вертикальная разной ширины и глубины (стены с бра)

Тип отделки Б



Рейка вертикальная одинакового размера с разным шагом, попарно сгруппированные (стены с бра)

Условные обозначения

Экспликация

	Плитка/керамогранит
	Декорирование вертикальной рейкой типы отделок А, Б, В
	Обои с рисунком / фотообои
	Обои под покраску / покраска

						2023 г.	Объект: Двухэтажный дом с эркером тип 1 8x8 м СНТ "Вишневый Сад"			AP	
Изм.	Кол.	Лист	Чедок	Подпись	Дата	Эскизный проект дома			Стадия	Лист	Листов
									AP	2.16	17
						Образцы типов отделки из дерева					