



ЭСКИЗНЫЙ ПРОЕКТ ДОМА
(из бруса с треугольным эркером 8х8 м)
общей площадью 141.09 м² Калужская область

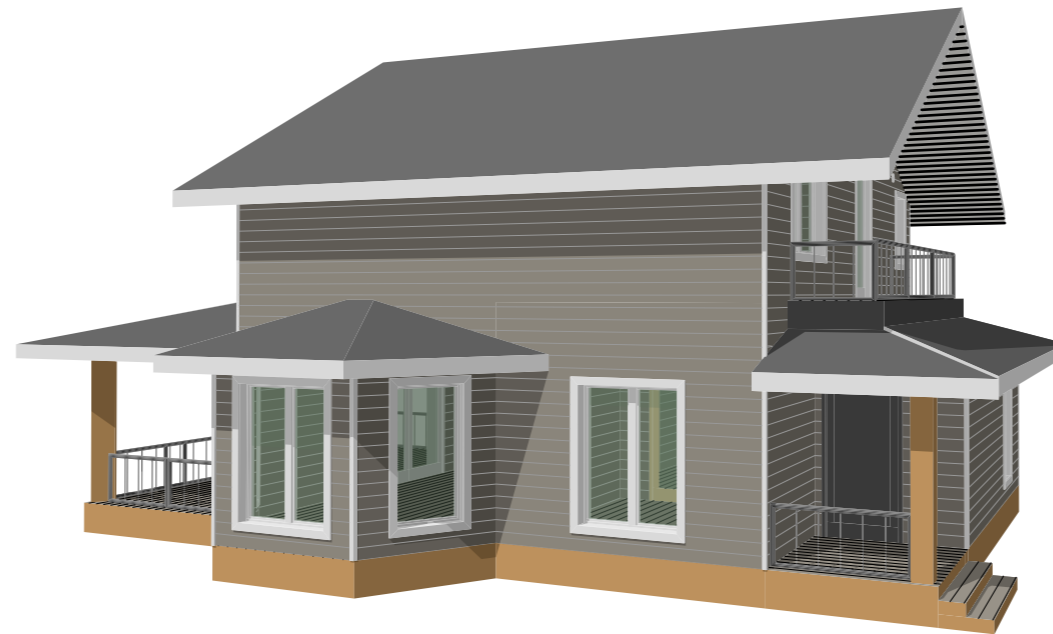

Состав проекта

- 1.1 *Экспликация и планировочное решение 1 этажа*
- 1.2 *Экспликация и планировочное решение 2 этажа*
- 1.3 *Эскизы дома*
- 1.4 *План фундамента*
- 1.5 *1 этаж. План стен с размерами*
- 1.6 *2 этаж. План стен с размерами*
- 1.7 *Фасады. Вид 1-2*
- 1.8 *Фасады. Вид 2-3*
- 1.9 *Фасады. Вид 3-4*
- 1.10 *Фасады. Вид 4-1*

Экспликация и планировочное решение 1 этажа

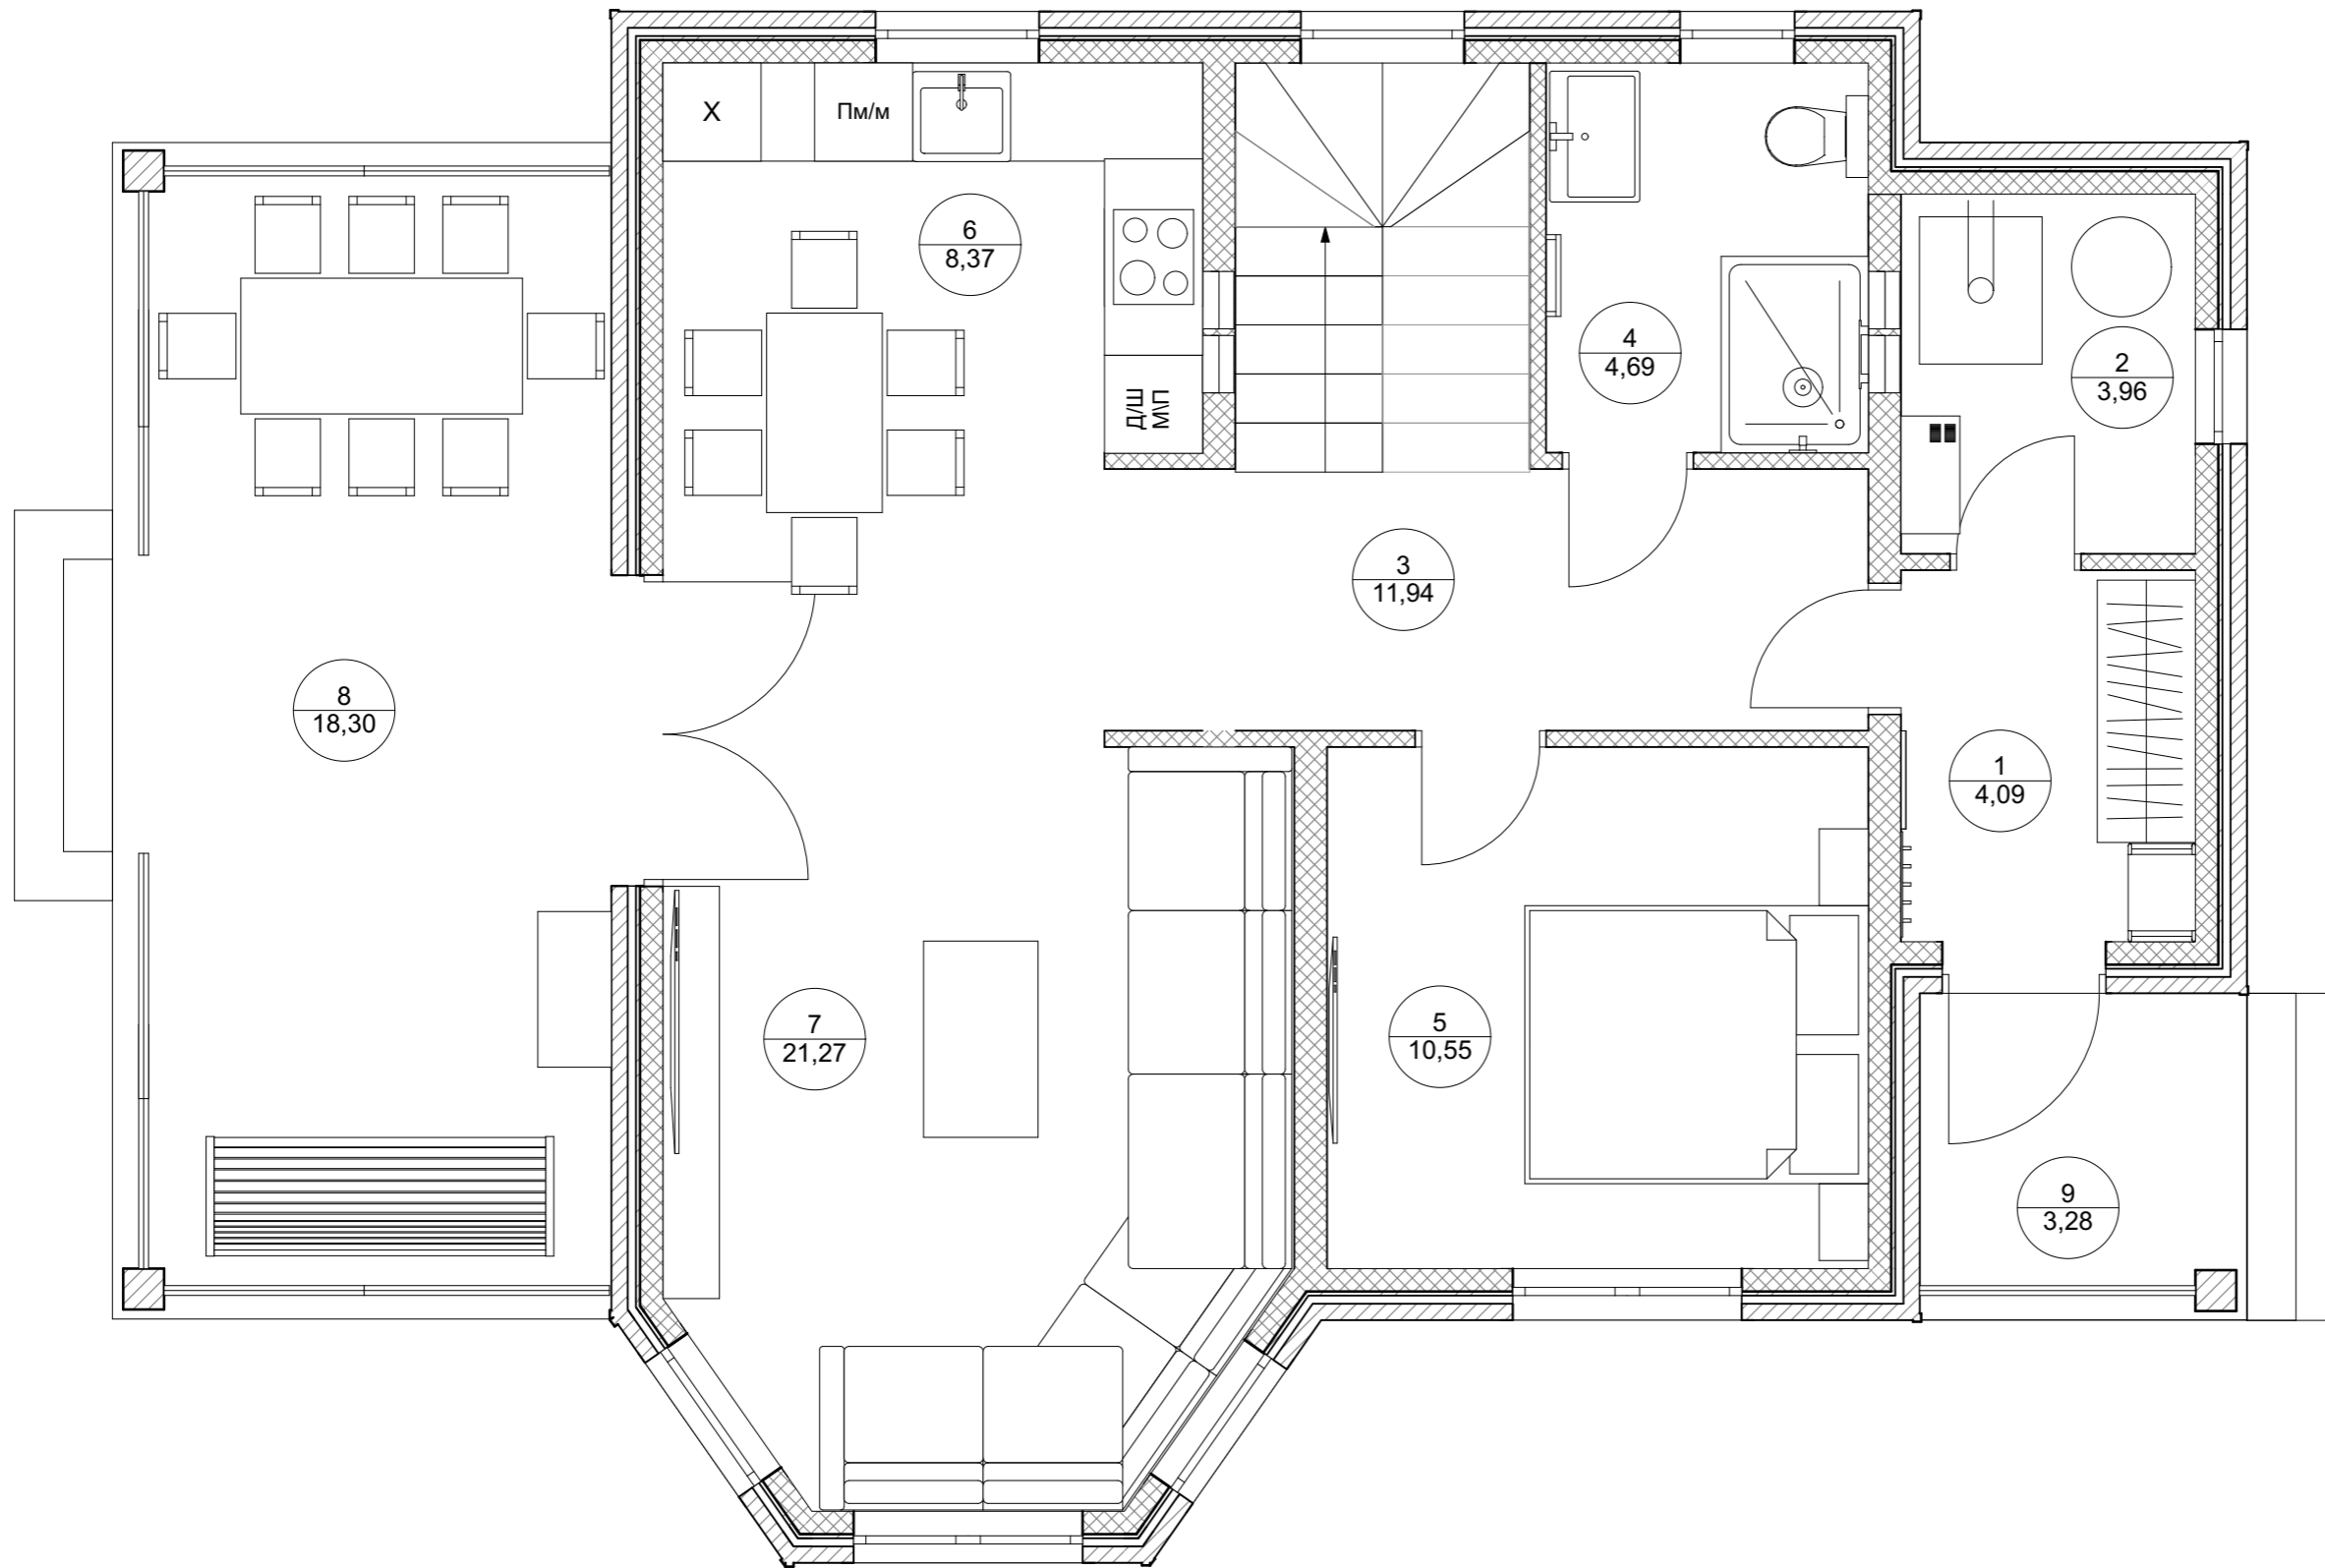


№	Наименование	Площадь
1	Прихожая	4,09
2	Бойлерная	3,96
3	Холл	11,94
4	Санузел	4,69
5	Спальня гостевая	10,55
6	Кухня	8,37
7	Гостиная	21,27
8	Терраса	18,30
9	Крыльцо	3,28
		86,45 м ²

Общая площадь помещений: 112,44 м²

Общая площадь: 141,09 м²





Экспликация и планировочное решение 2 этажа

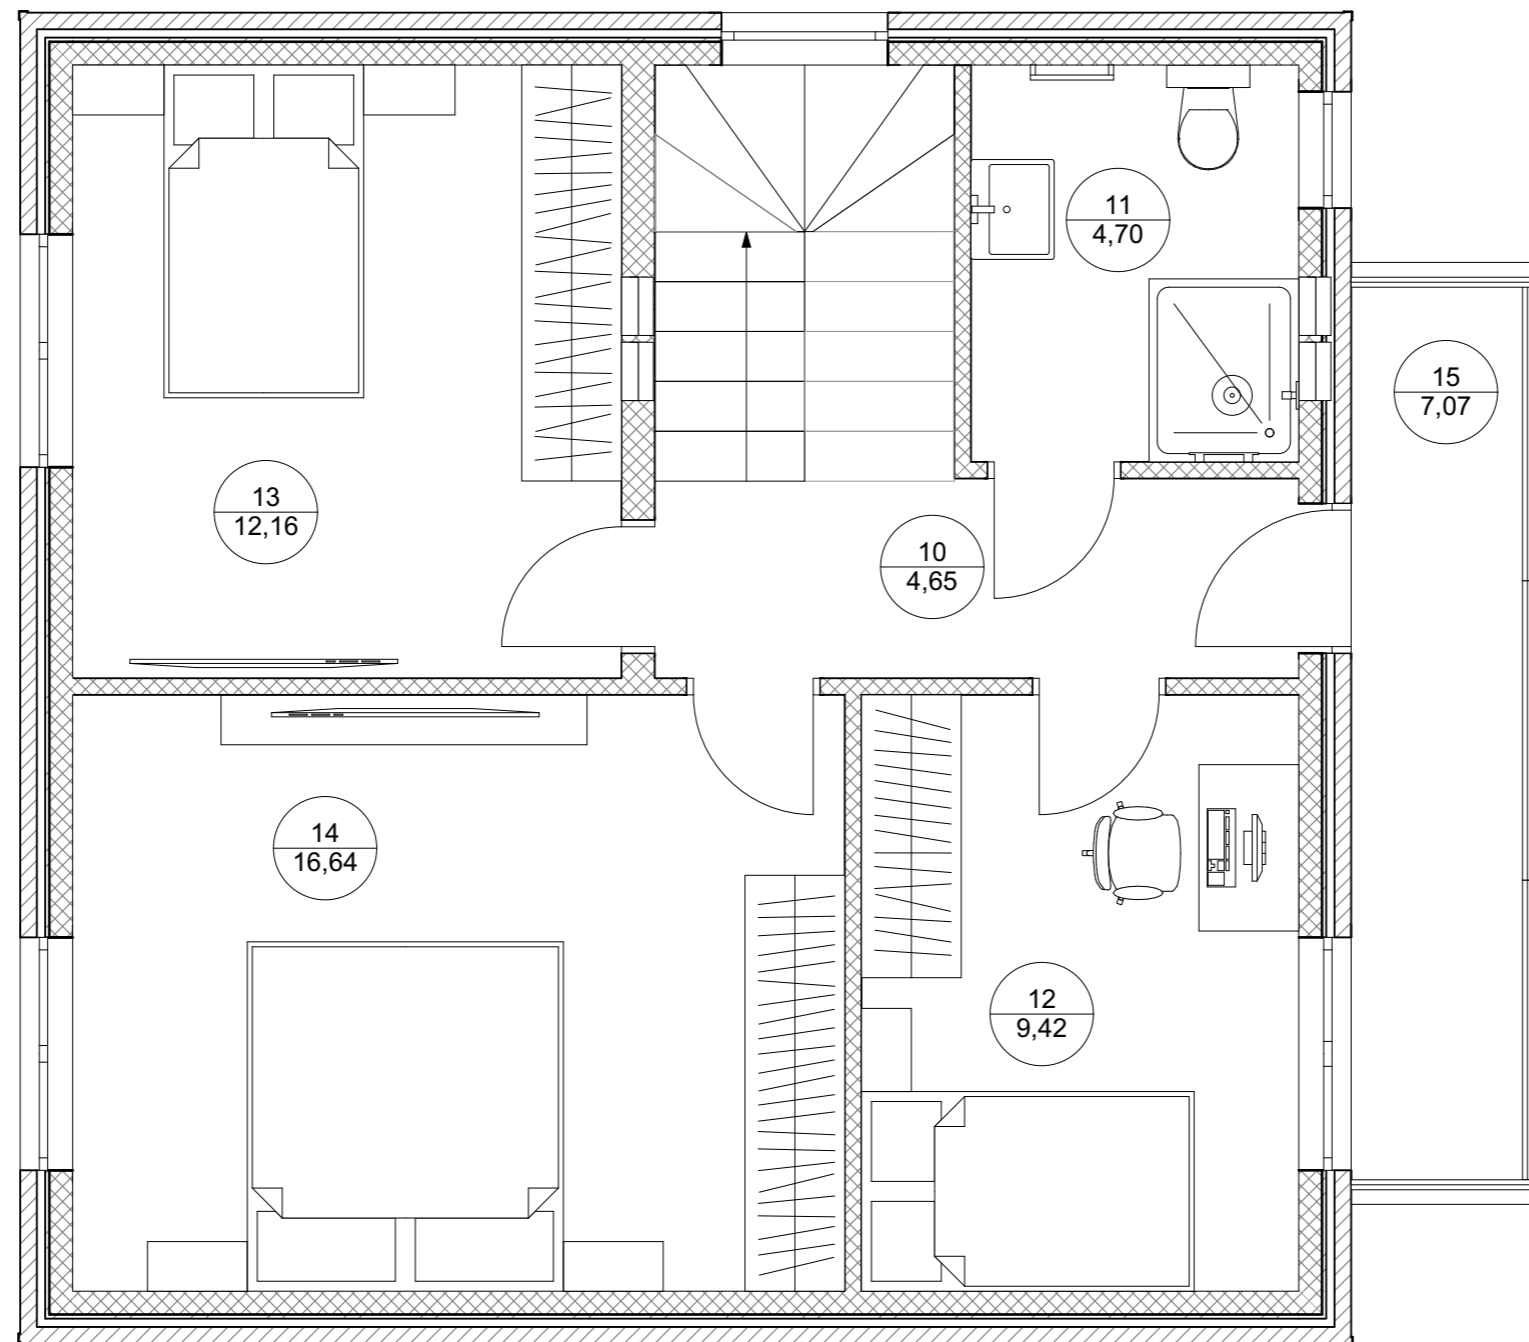


№	Наименование	Площадь
10	Лестничный холл	4,65
11	Ванная	4,70
12	Детская спальня 1	9,42
13	Детская спальня 2	12,16
14	Хозяйская спальня	16,64
15	Балкон общий	7,07
		54,64 м ²

Общая площадь помещений: 112,44 м²


Общая площадь: 141,09 м²

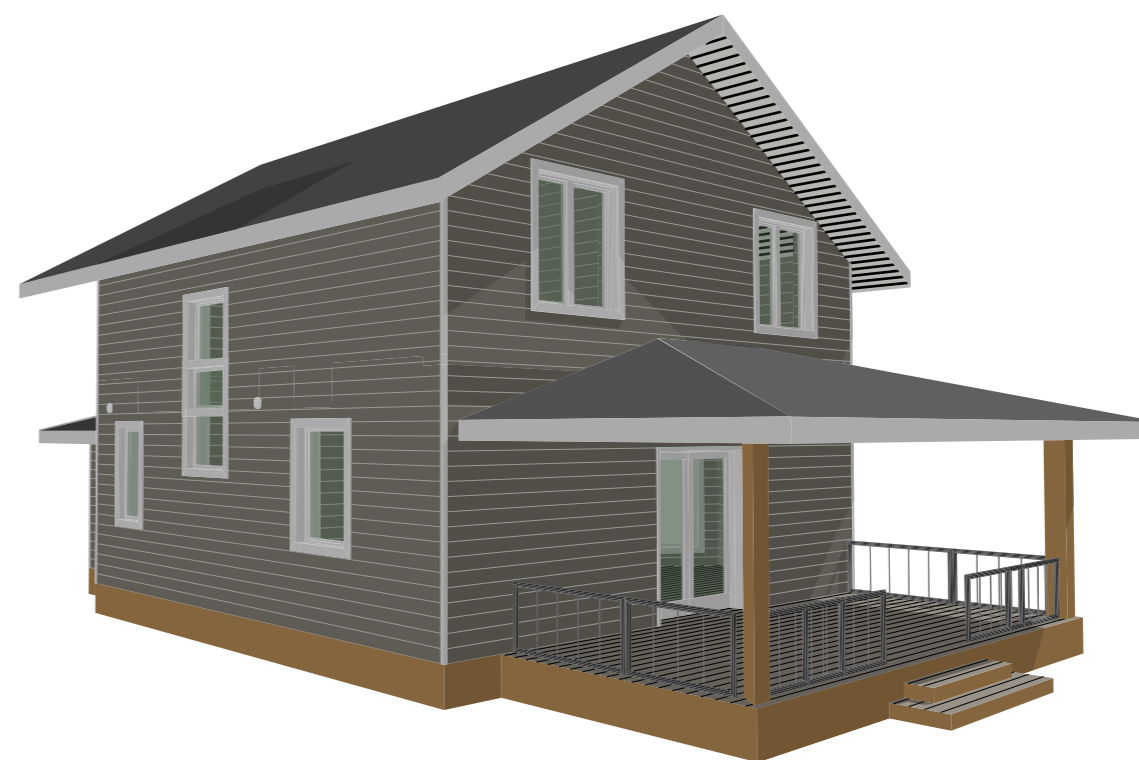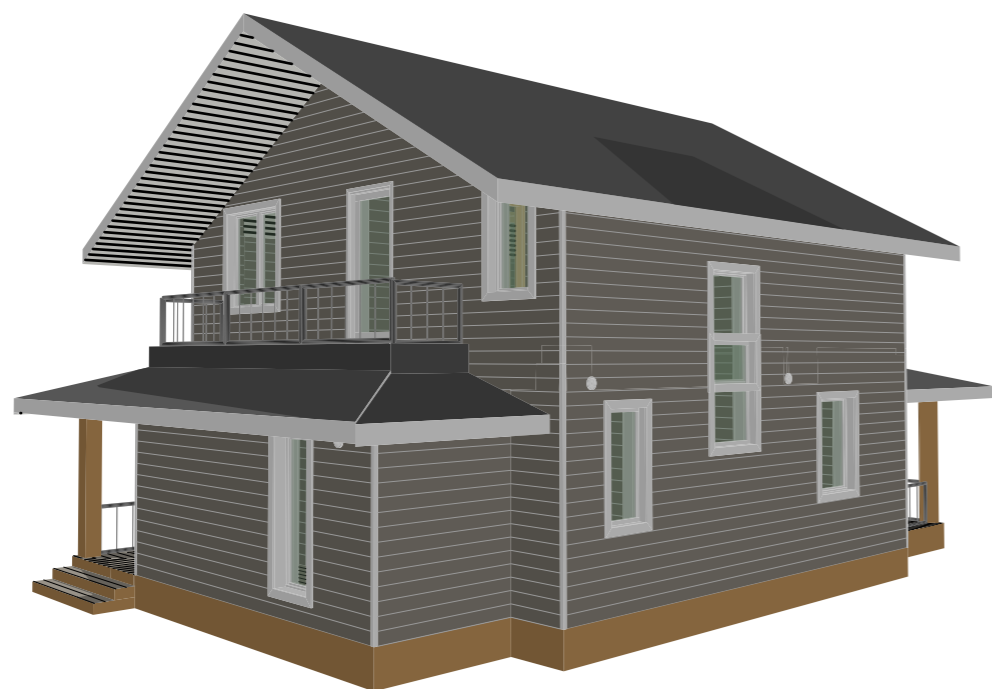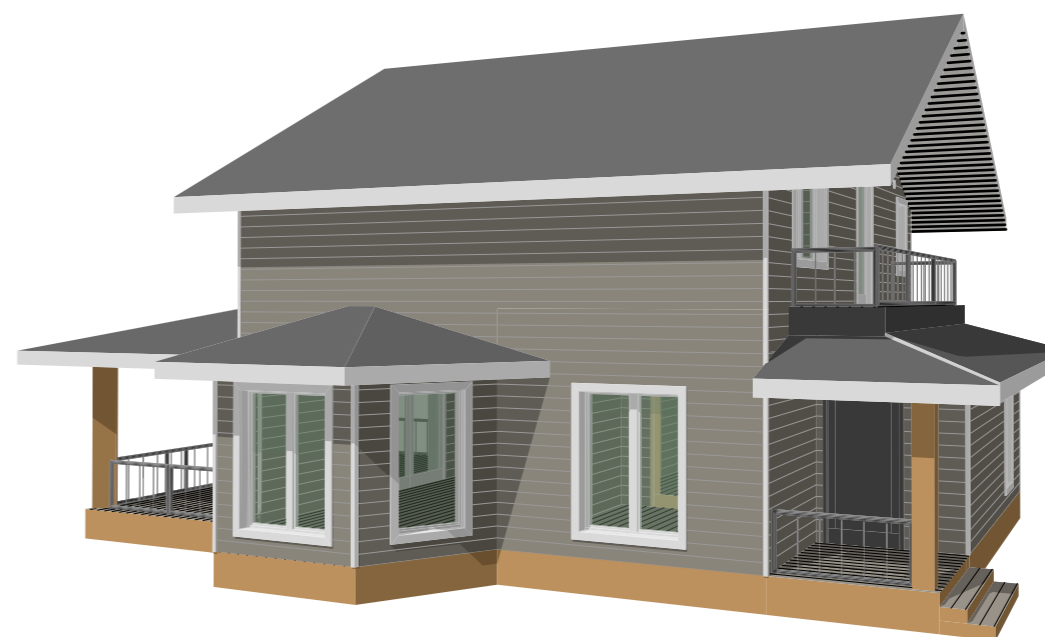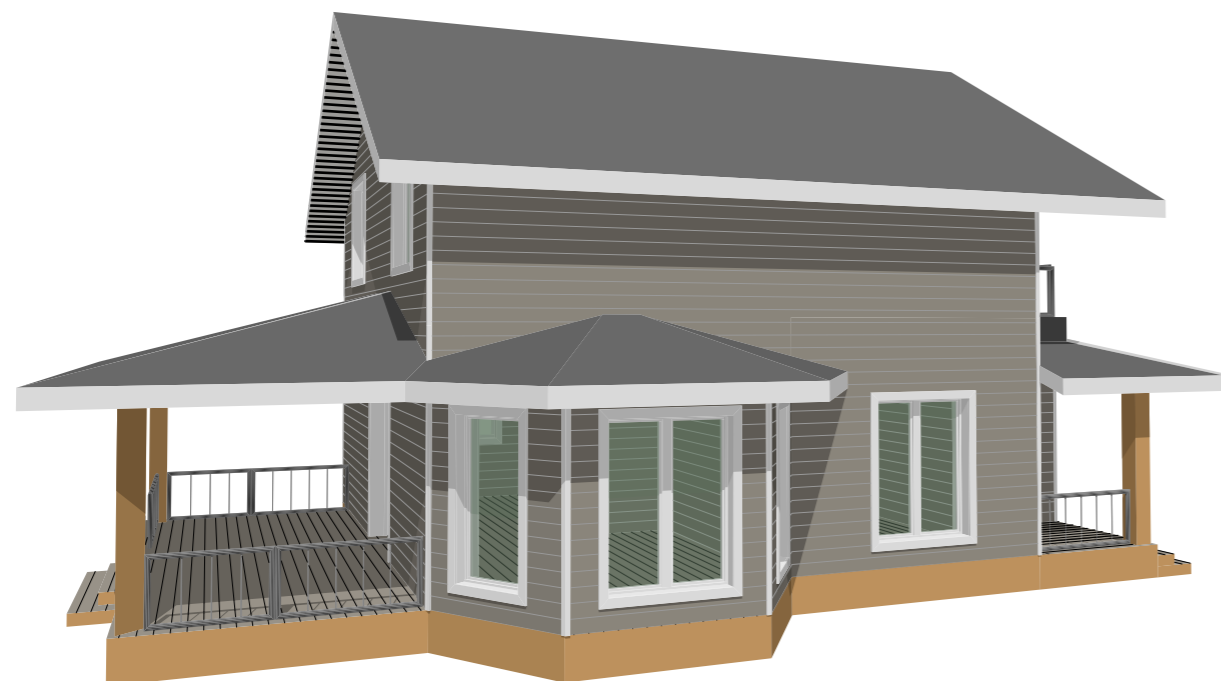

План фундамента

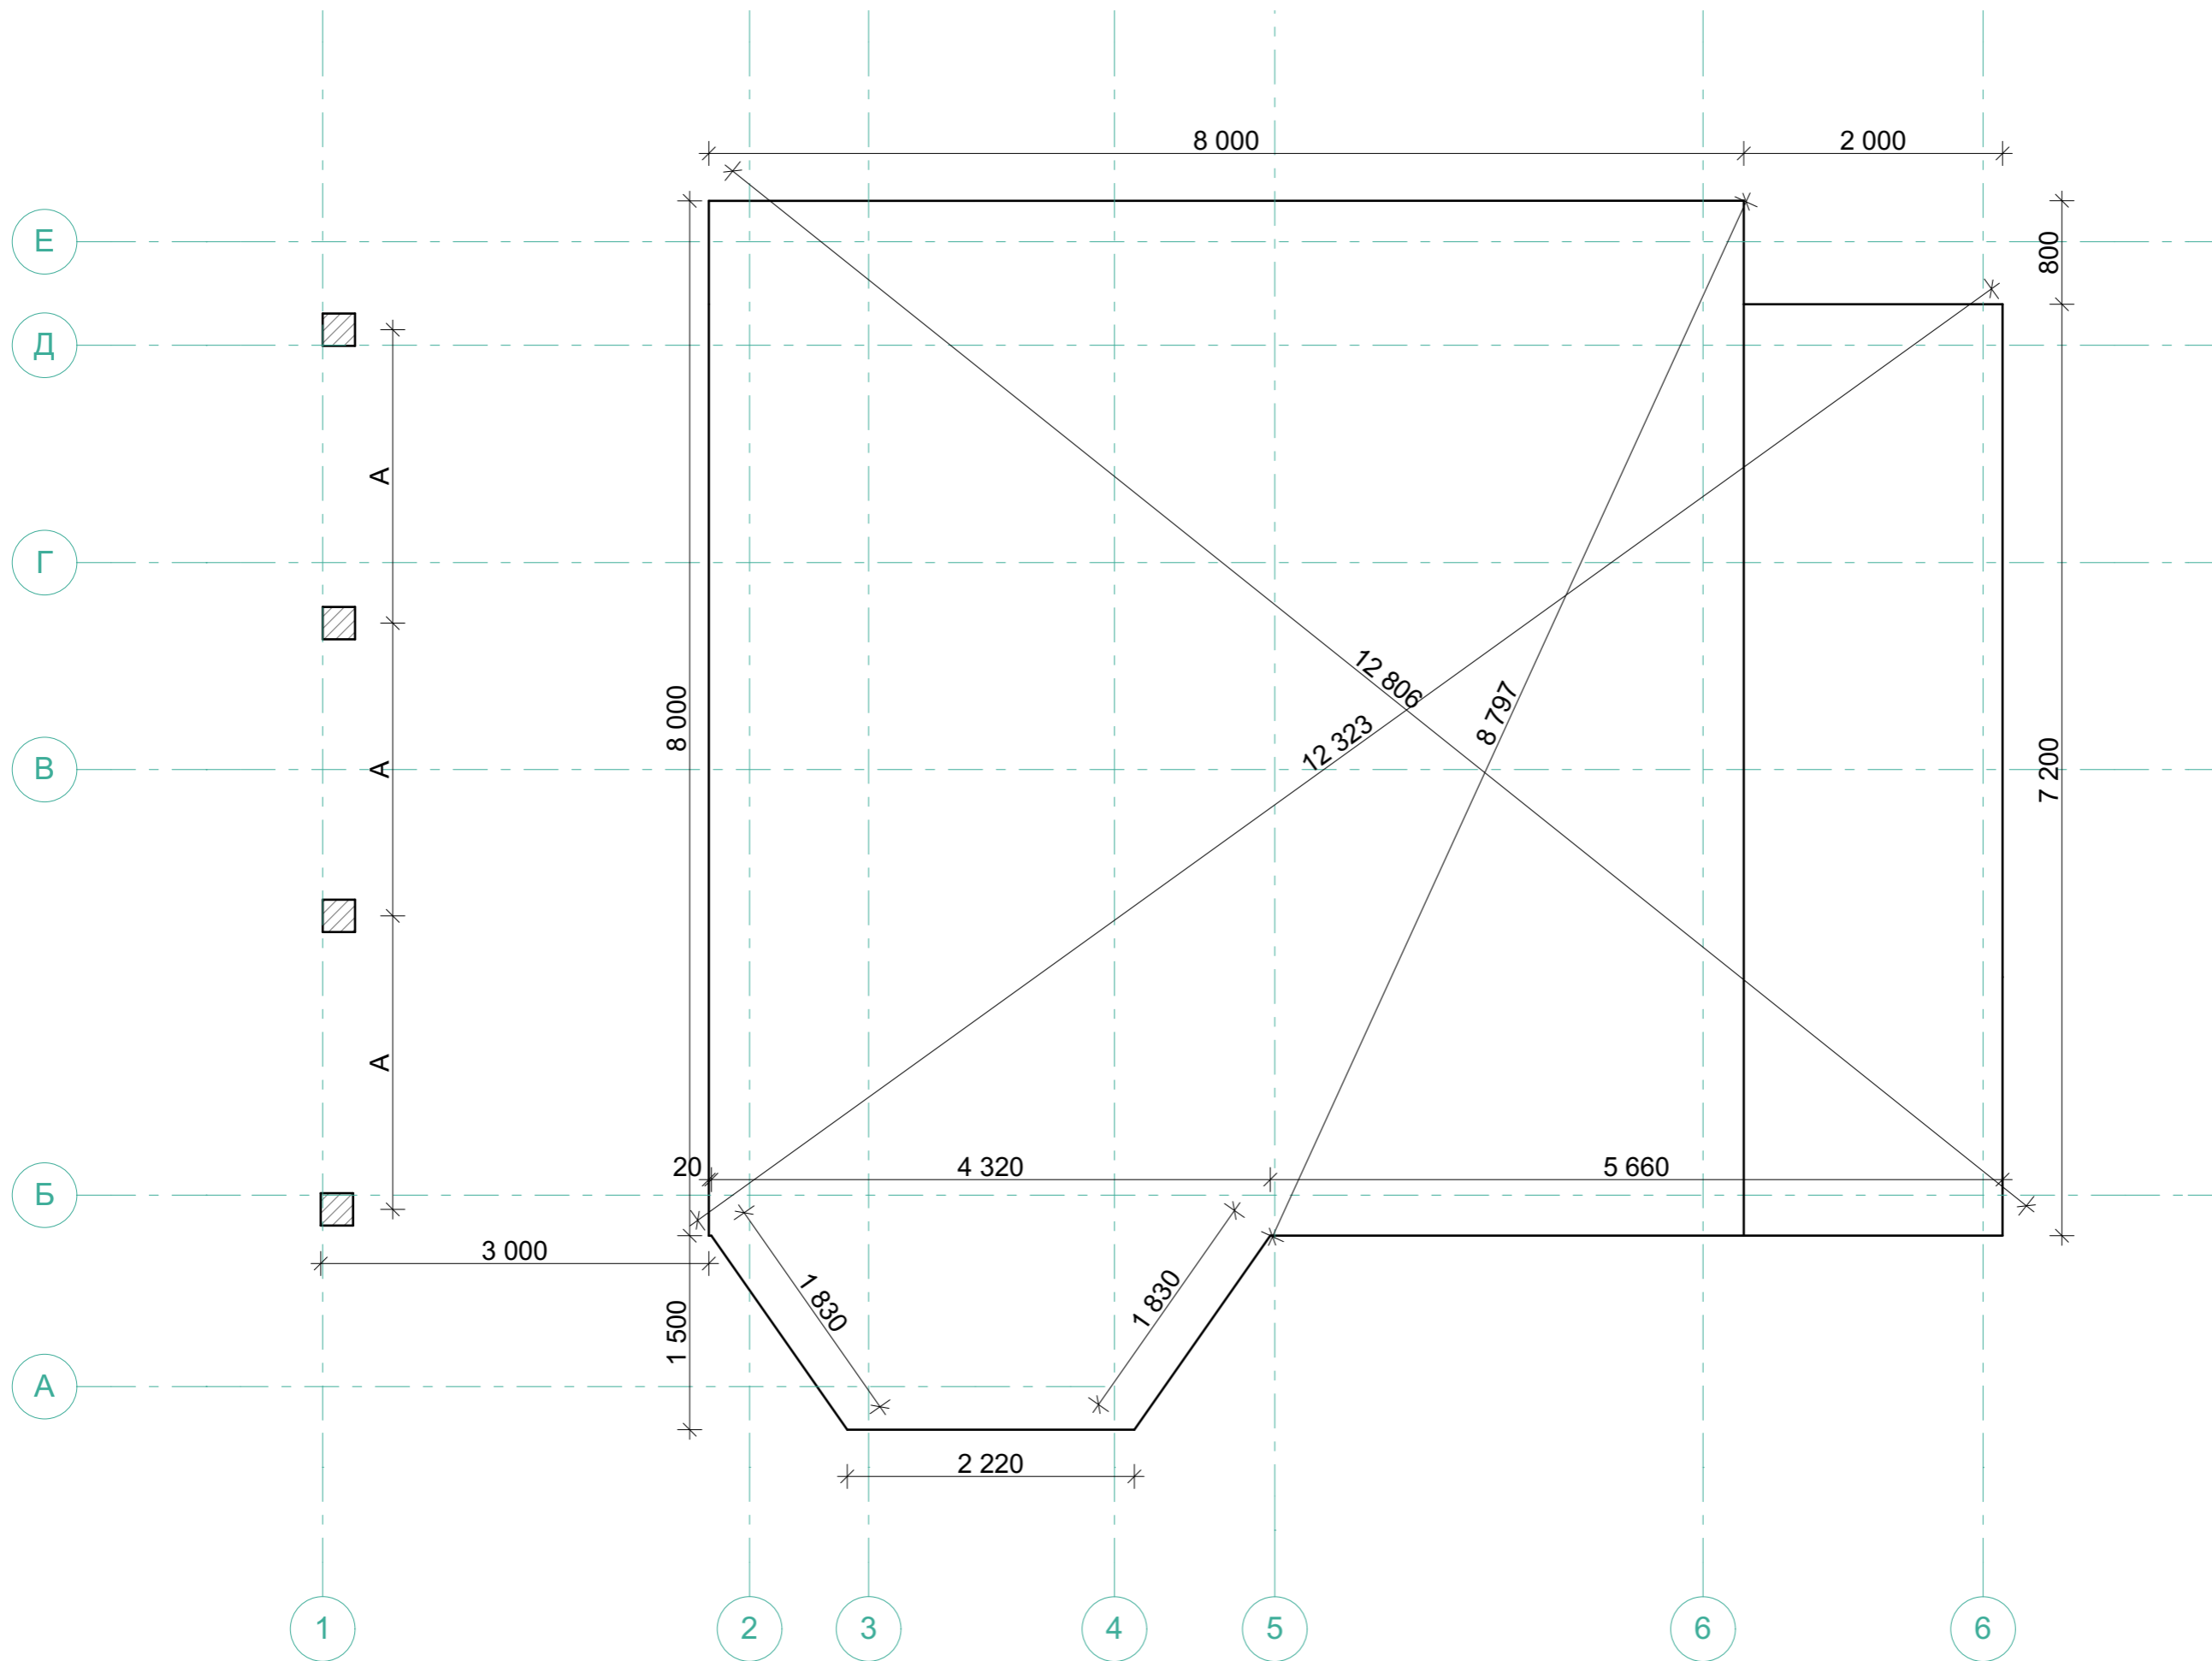

1 этаж

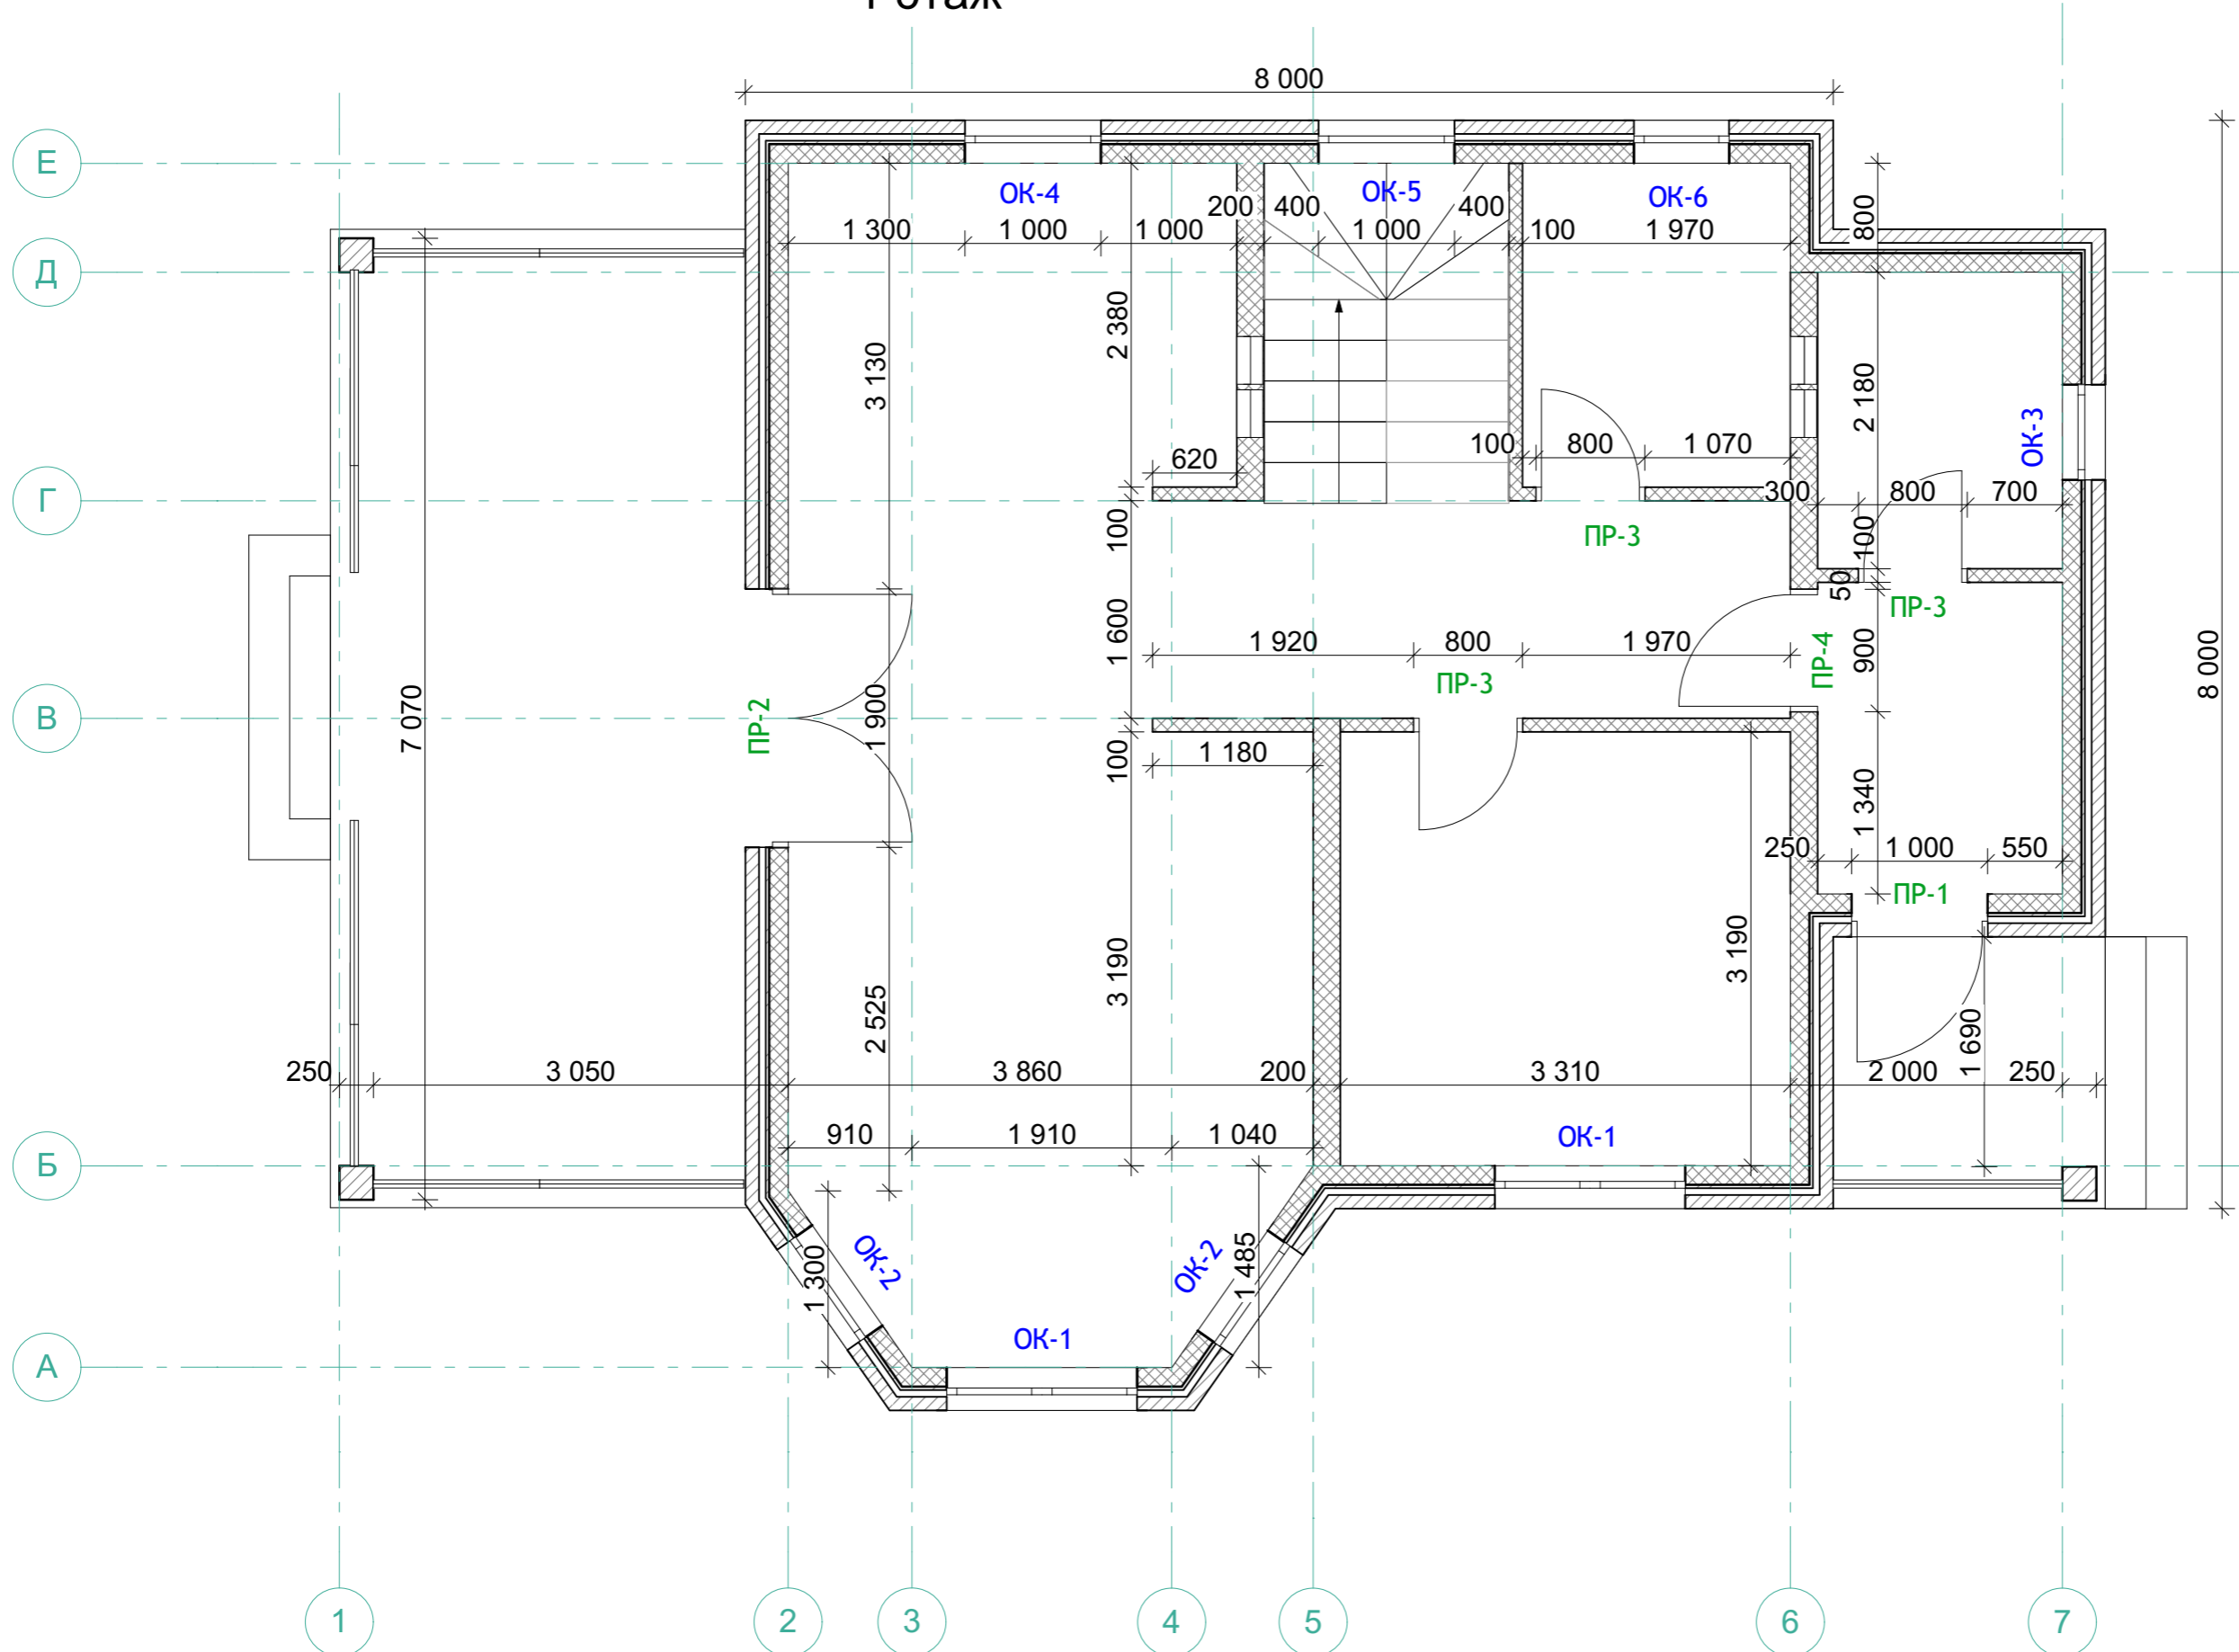


Экспликация проемов первого этажа

Марка поз.	Размер проема (b x h)	Отметка низа (ур.ч.п.)	Назначение
ПР-1	1000 x 2100	0.000	Входная дверь металлическая
ПР-2	1900 x 2100	0.000	Входная дверь двойная, стеклянная
ПР-3	900 x 2100	0.000	Межкомнатная дверь

ОК-1	1400 x 1800	+0.300	Двухстворчатое окно с поворотно-откидной створкой
ОК-2	900 x 1800	+0.300	Односторчатое окно с поворотно-откидной створкой
ОК-3	700 x 1800	+0.300	Односторчатое окно с поворотно-откидной створкой
ОК-4	1000 x 1400	+1.000	Односторчатое окно с поворотно-откидной створкой
ОК-5	1000 x 2100	+1.800	Односторчатое окно лестничного холла
ОК-6	700 x 1400	+1.100	Односторчатое окно с поворотно-откидной створкой

2 этаж

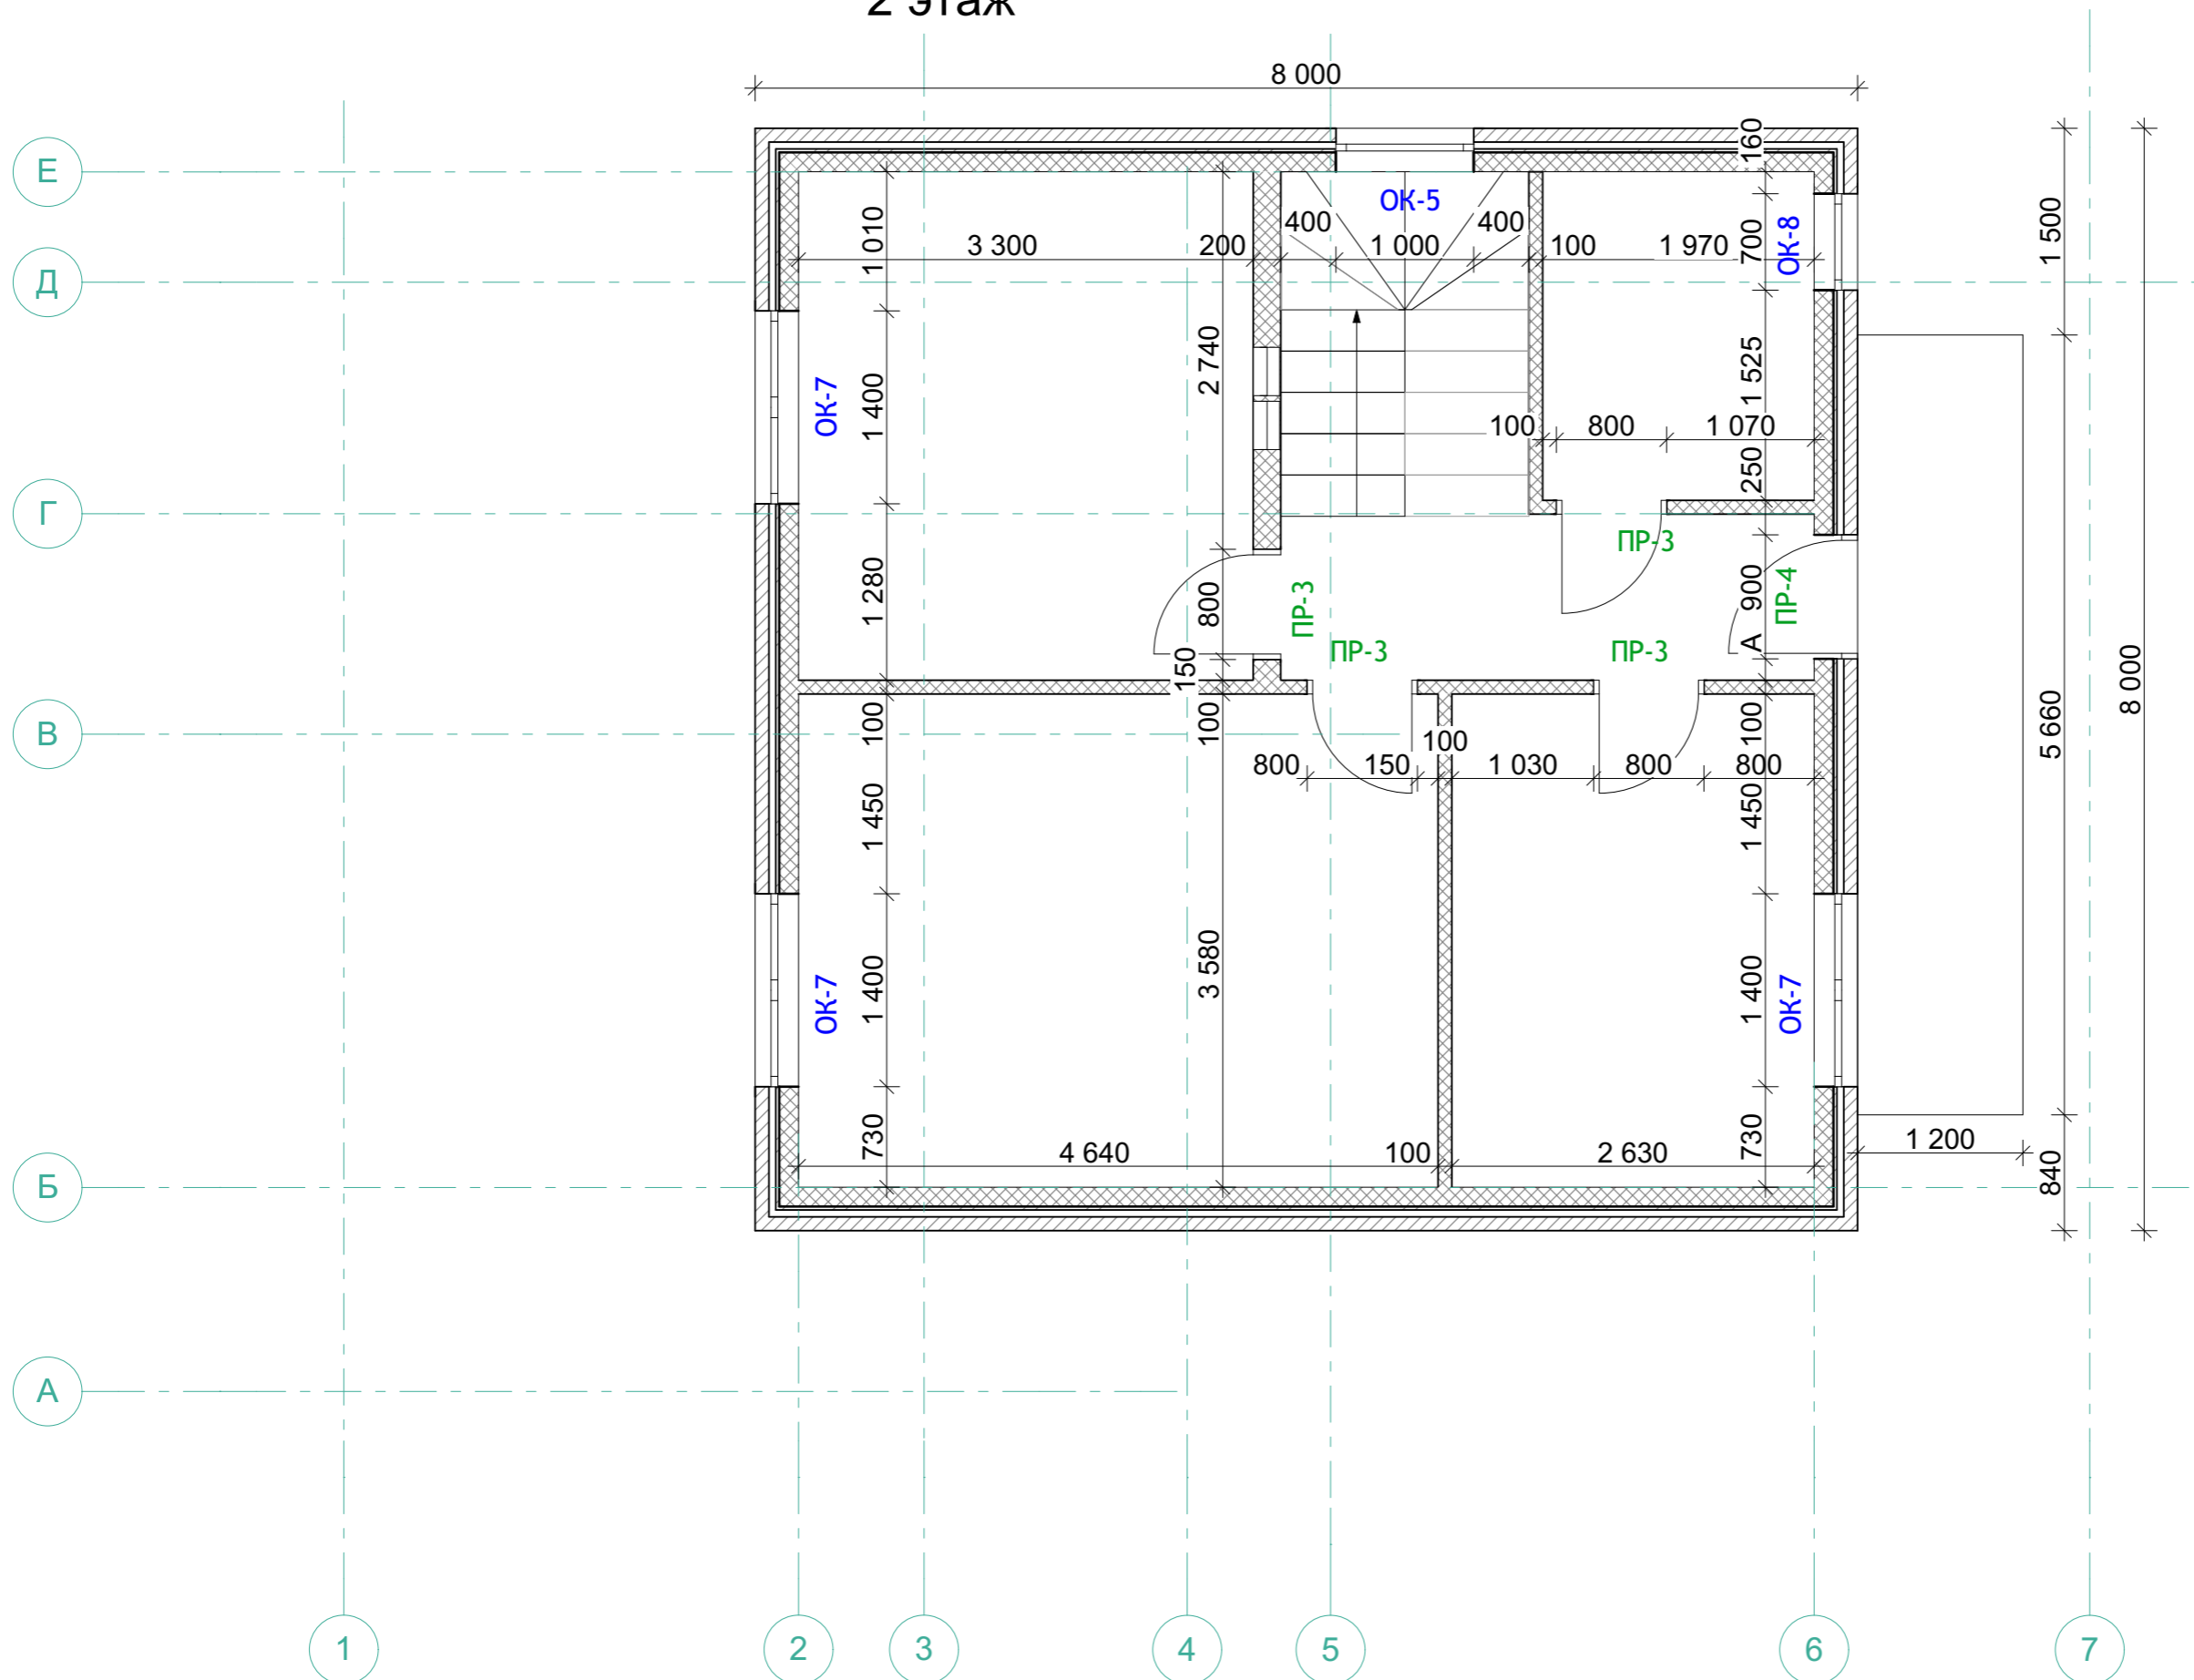



Экспликация проемов второго этажа


Марка поз.	Размер проема (b x h)	Отметка низа (ур.ч.п.)	Назначение
ПР-3	900 x 2100	0.000	Межкомнатная дверь
ПР-4	900 x 2100	0.000	Балконная дверь, стеклянная


ОК-5	1000 x 2100	+1.800	Одностворчатое окно лестничного холла
ОК-7	1400 x 1500	+0.600	Двухстворчатое окно с поворотной-откидной створкой
ОК-8	700 x 1200	+0.600	Одностворчатое окно с поворотной-откидной створкой

Фасады. Вид 1-2

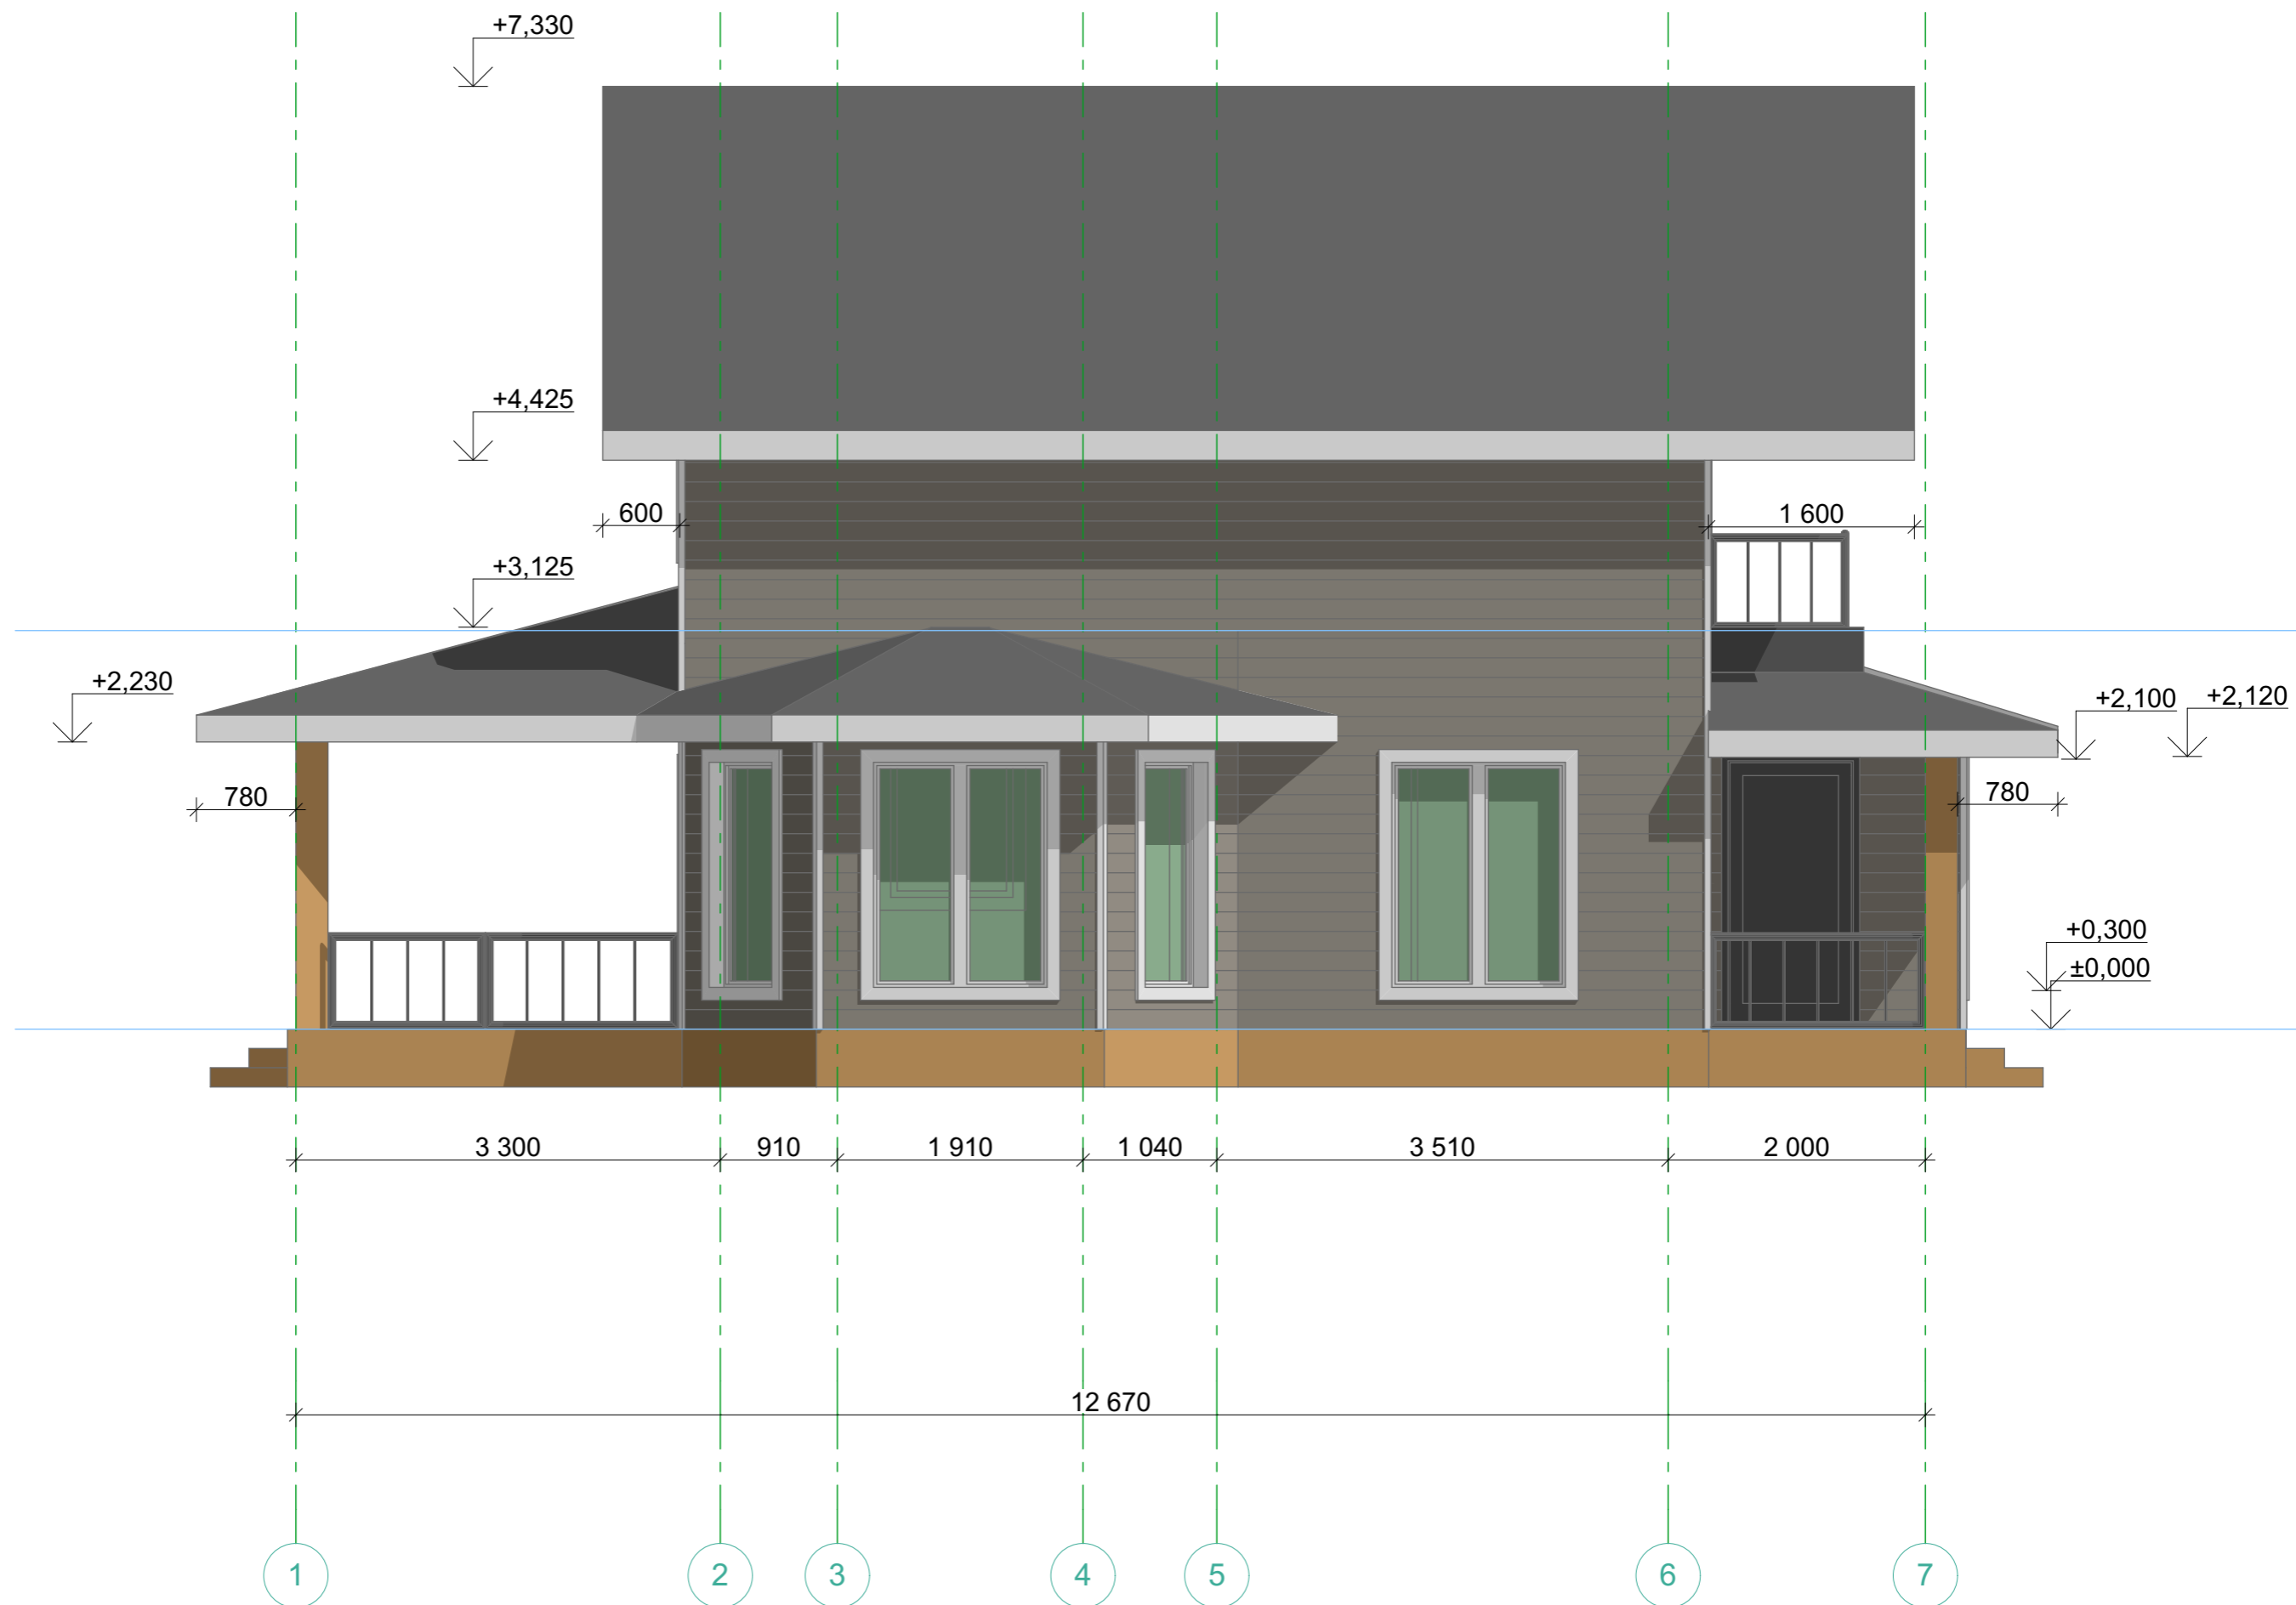

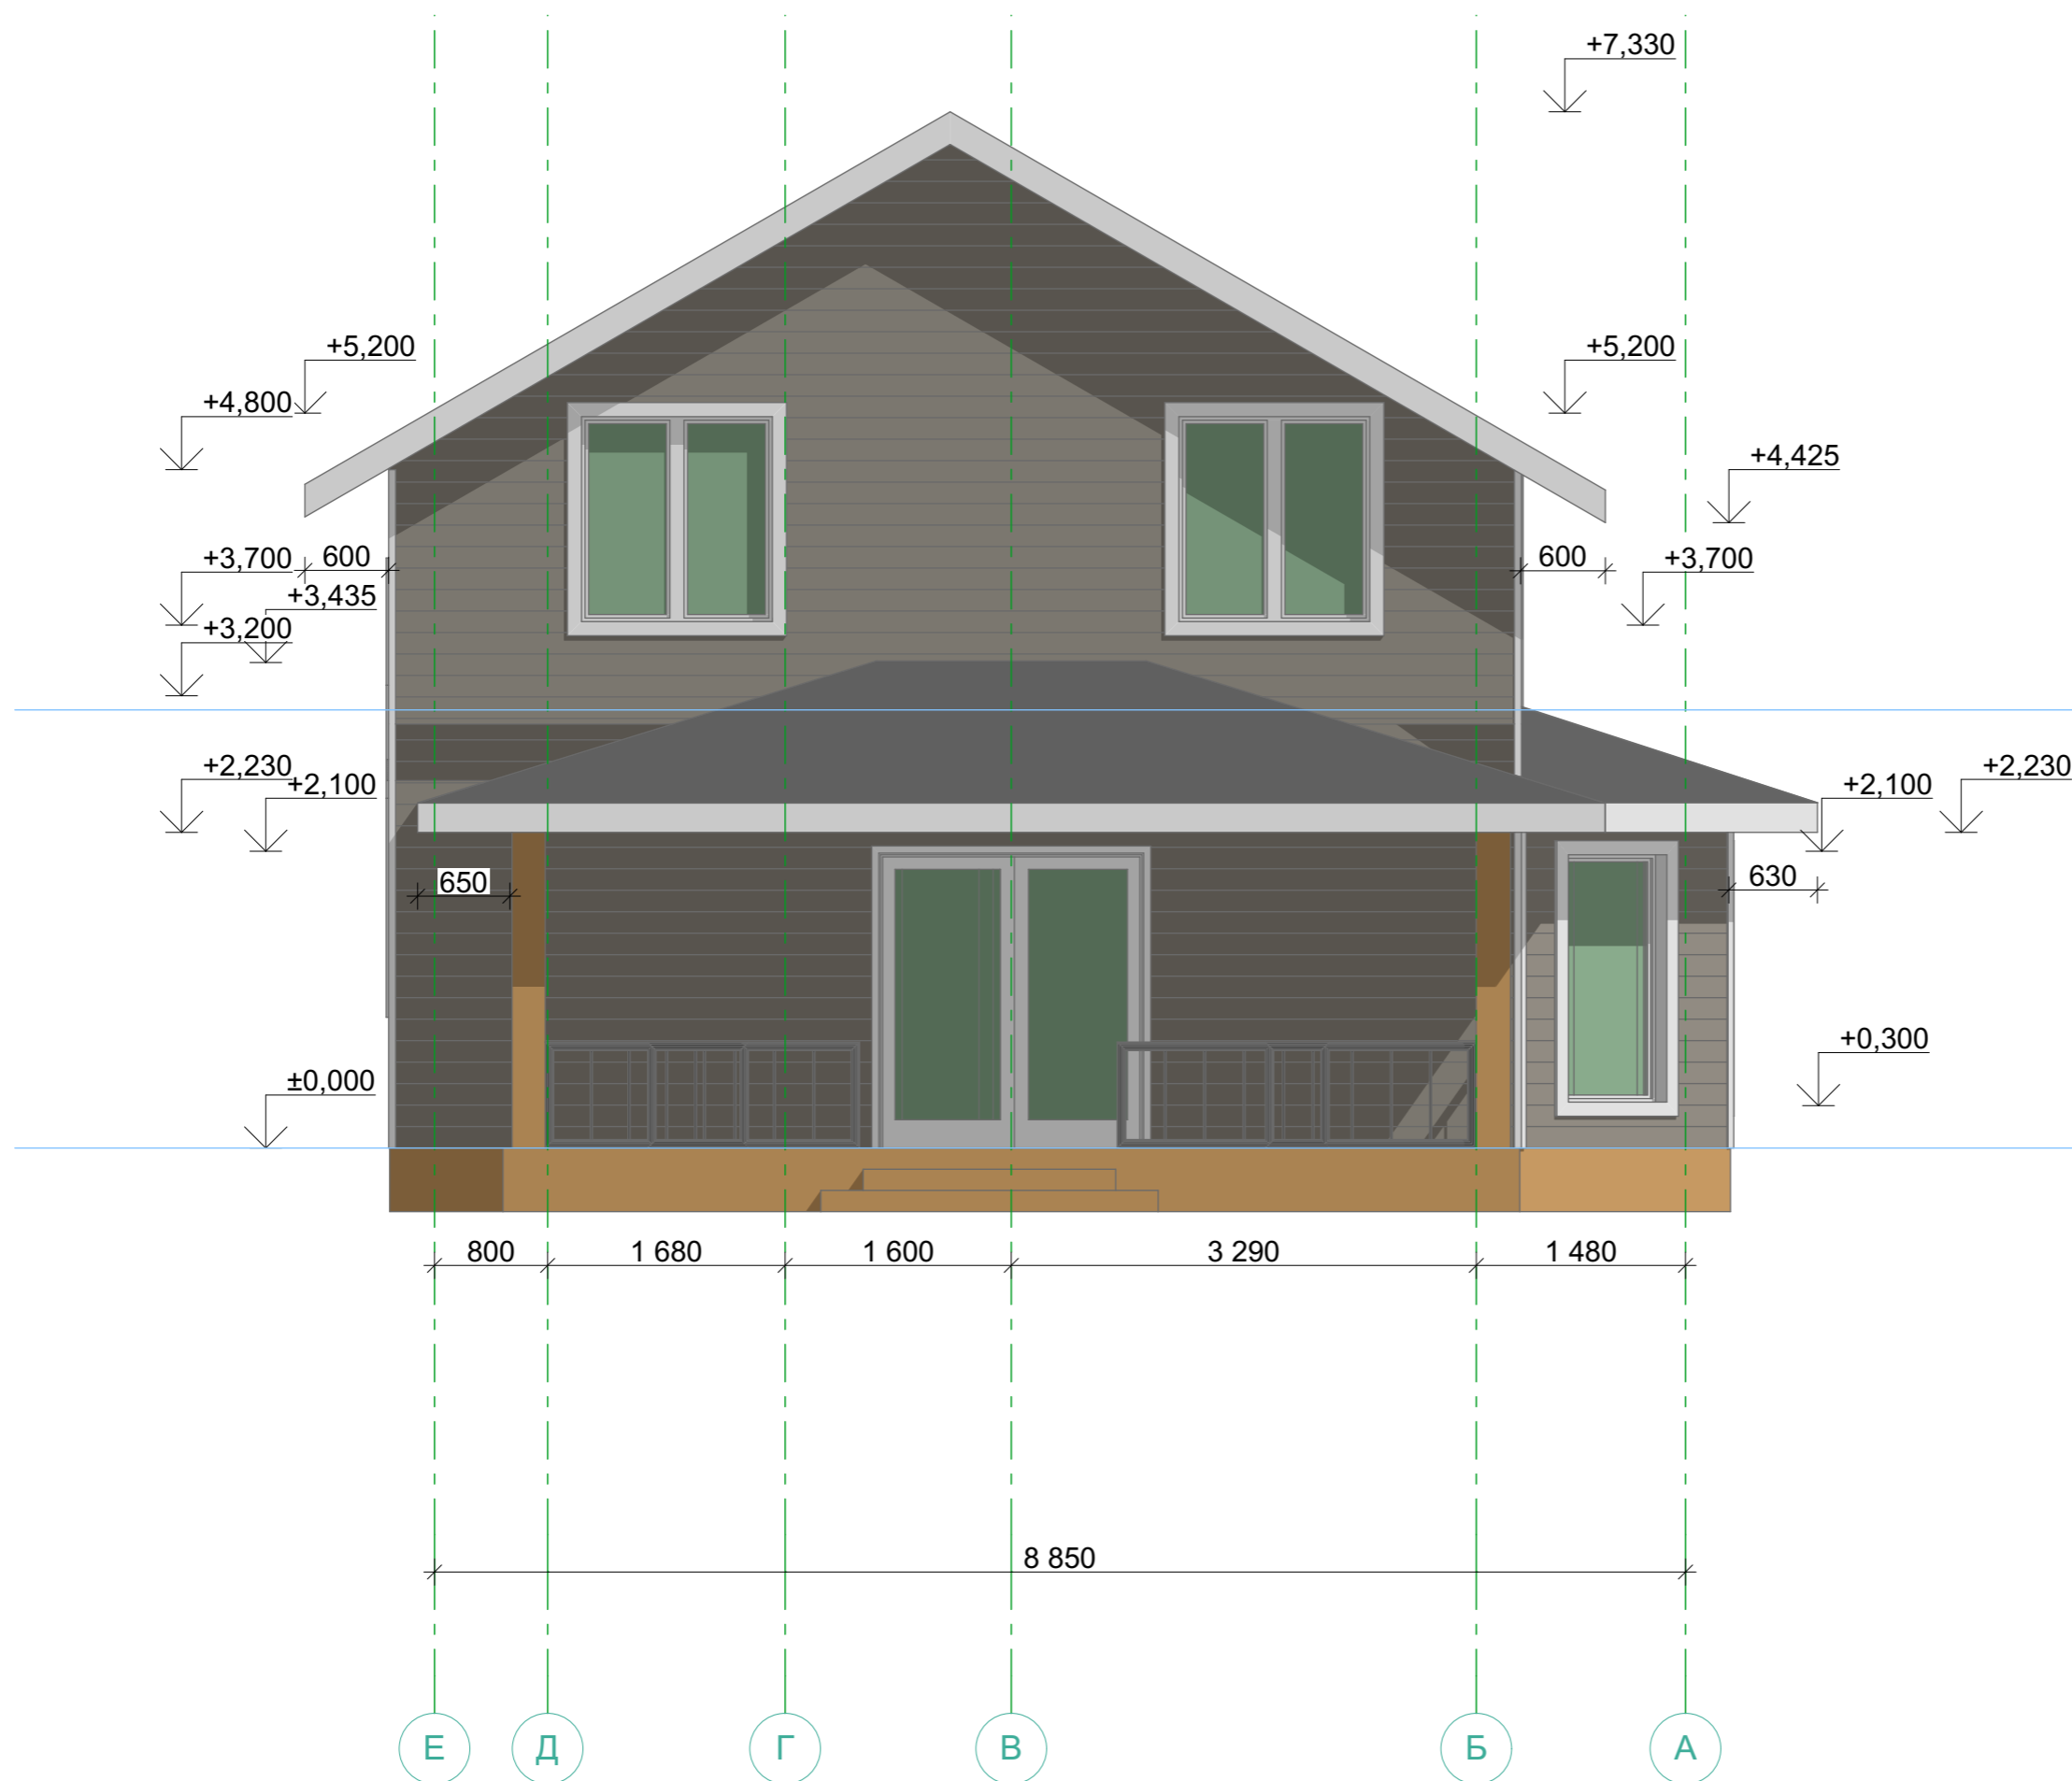


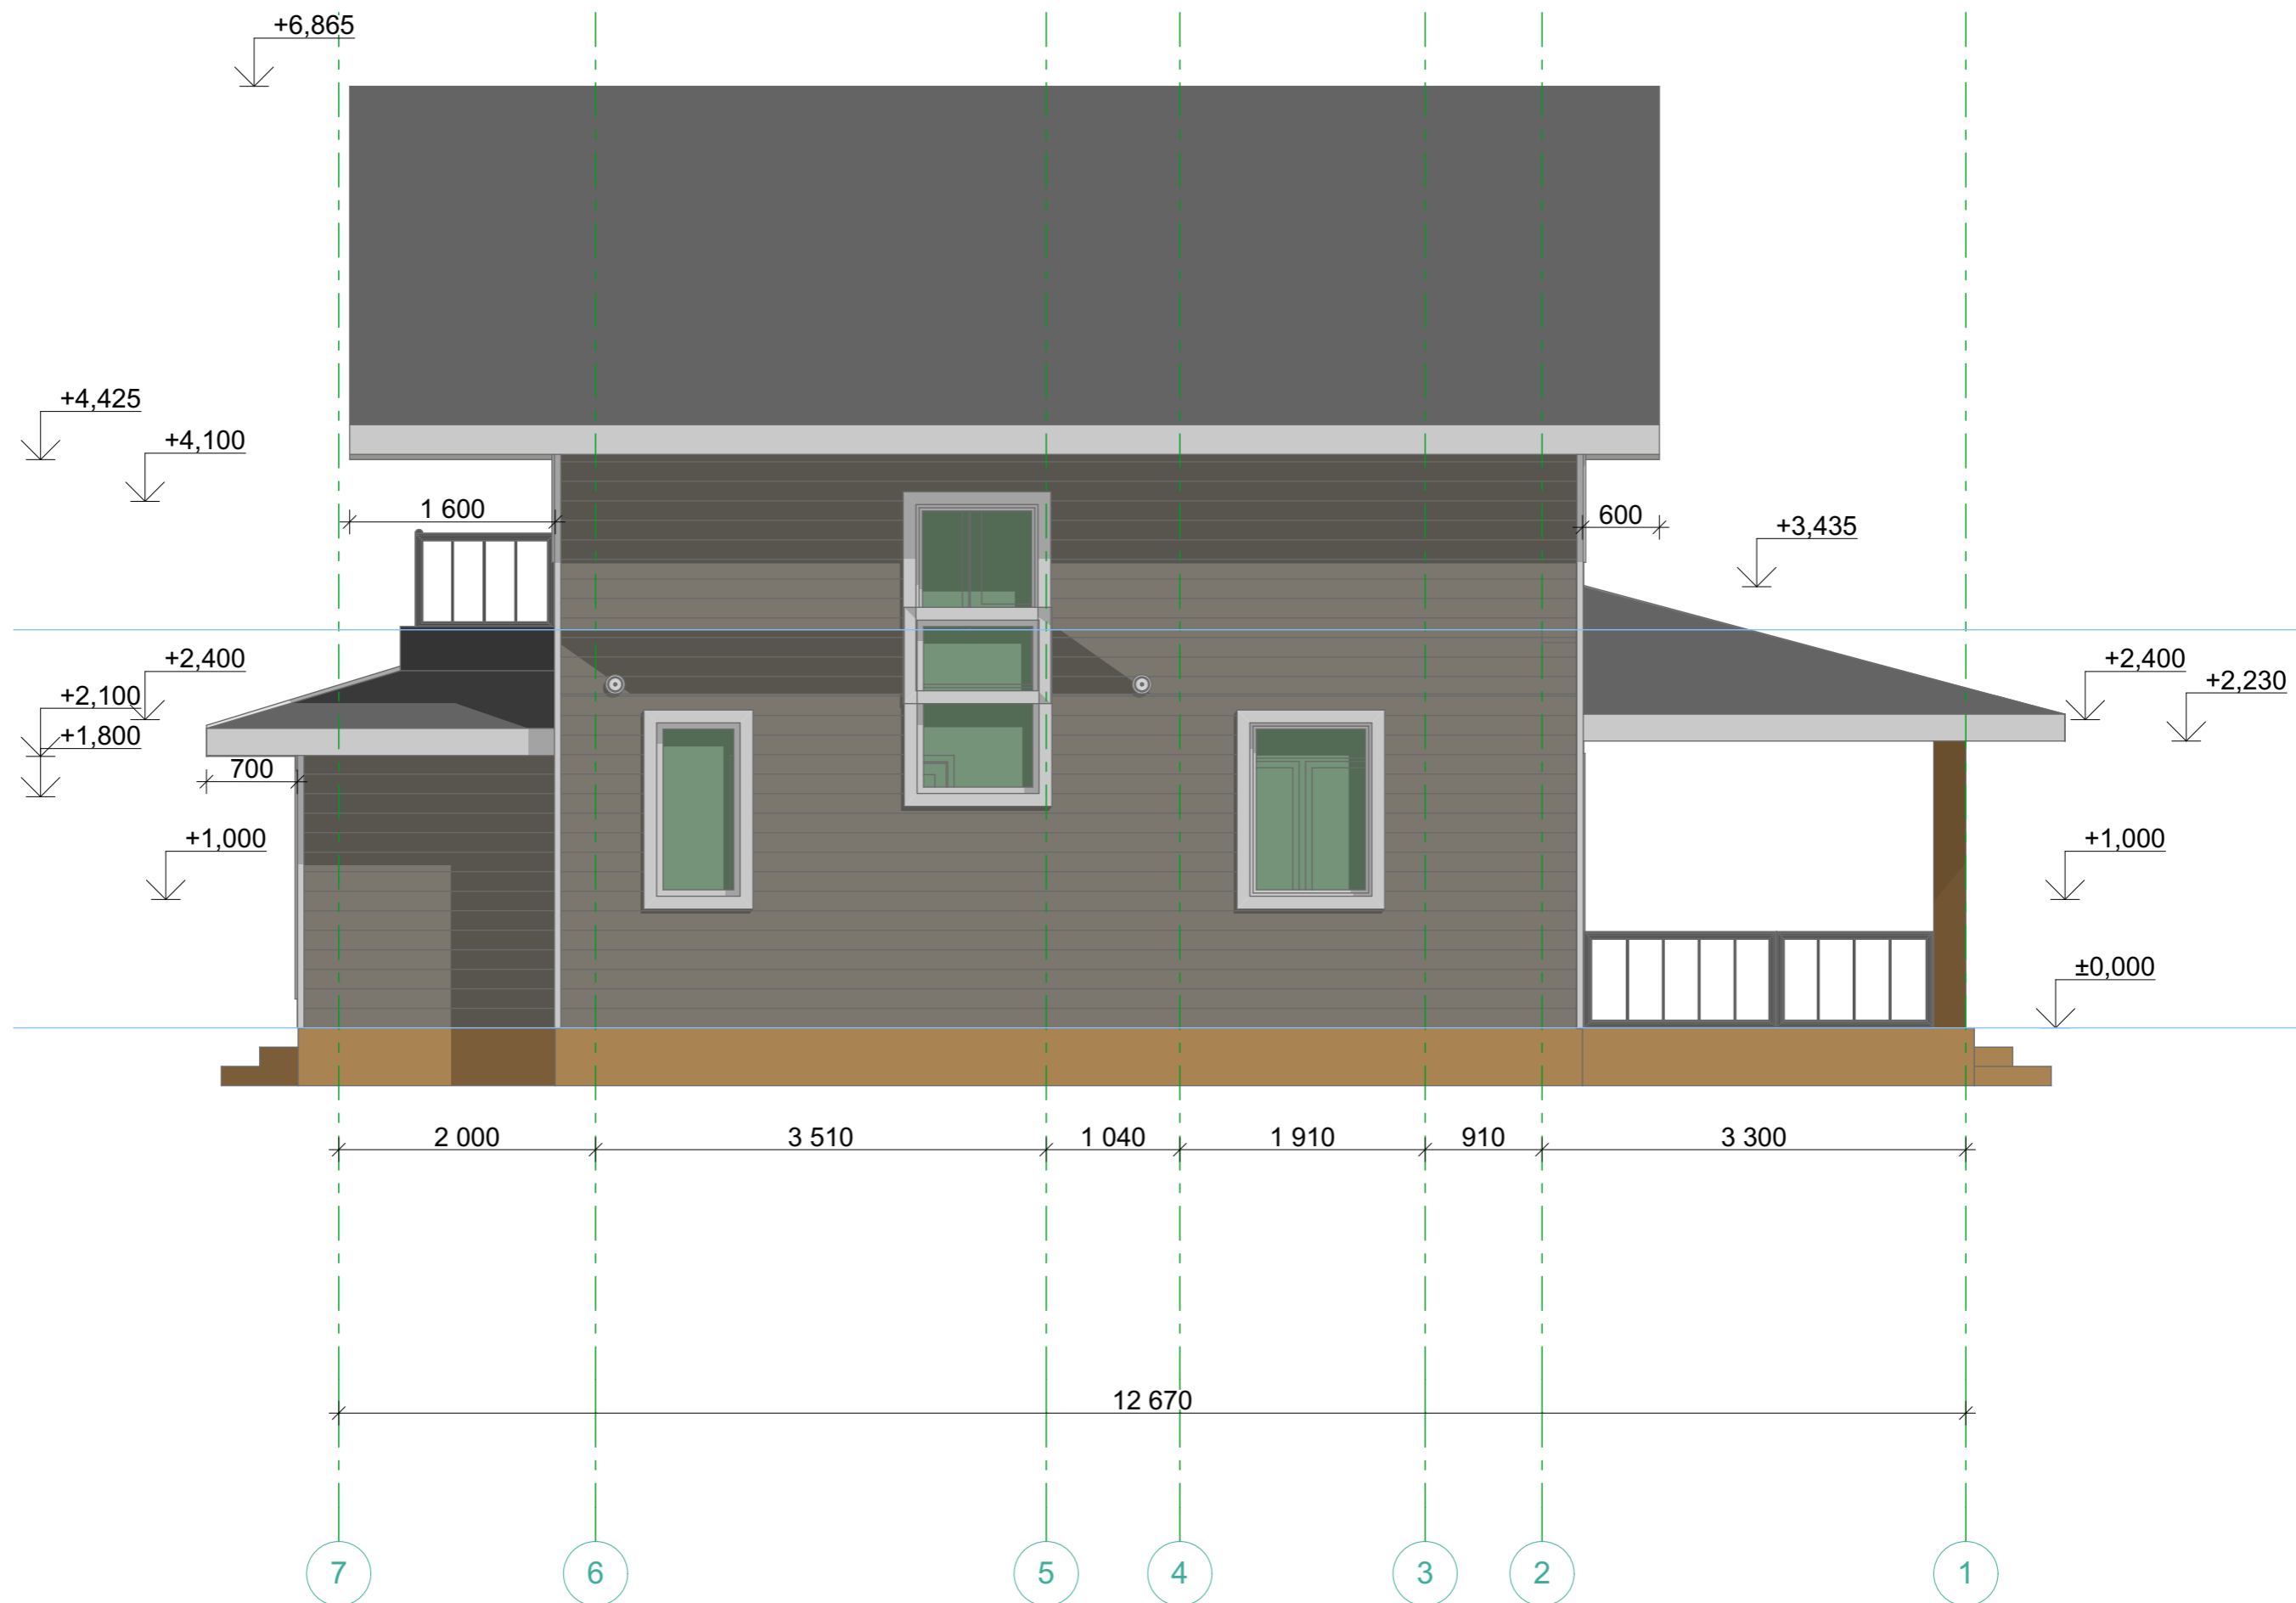

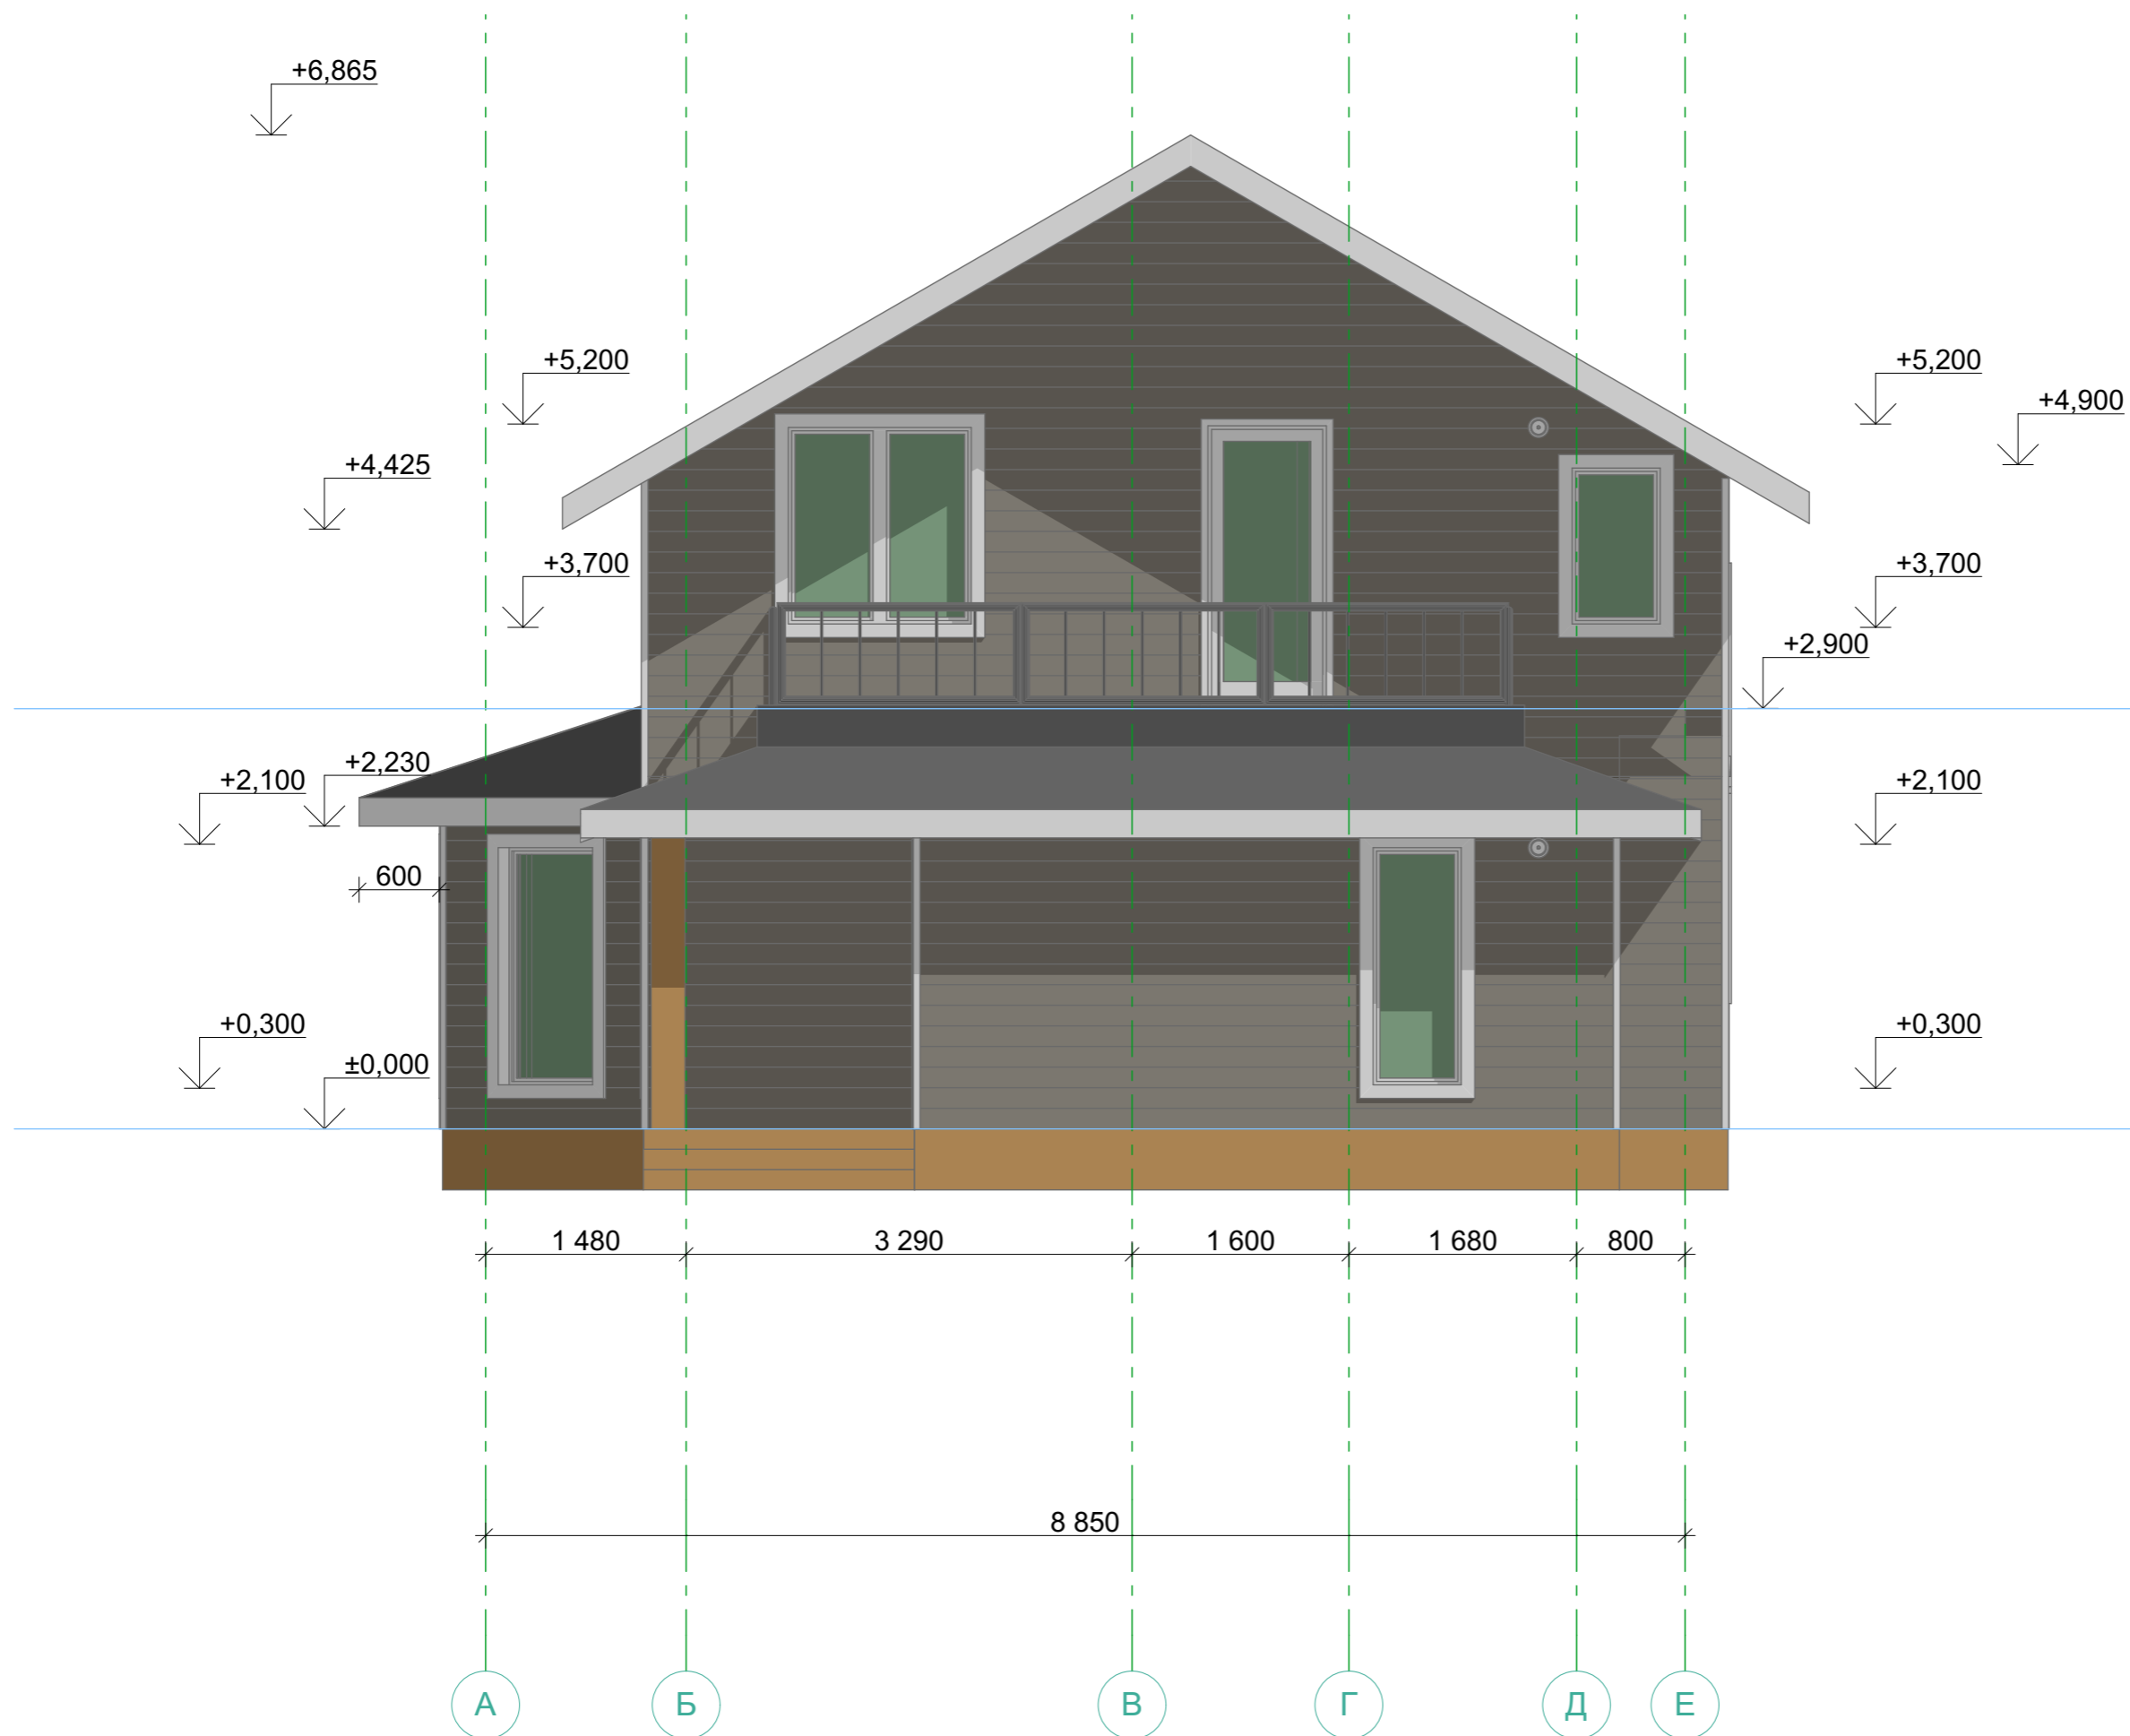

Рабочие чертежи

- 2.2 Общий план. 1 этаж
- 2.3 Общий план. 2 этаж
- 2.4 План света по группам. 1 этаж
- 2.5 План света по группам. 2 этаж
- 2.6 План света с привязками. 1 этаж
- 2.7 План света с привязками. 2 этаж
- 2.8 План электрофурнитуры. 1 этаж
- 2.9 План электрофурнитуры. 2 этаж
- 2.10 План сантехники. 1 этаж
- 2.11 План сантехники. 2 этаж
- 2.12 План потолков. 1 этаж
- 2.13 План потолков. 2 этаж
- 2.14 План отделки стен. 1 этаж
- 2.15 План отделки стен. 2 этаж
- 2.16 Образцы типов отделки из дерева

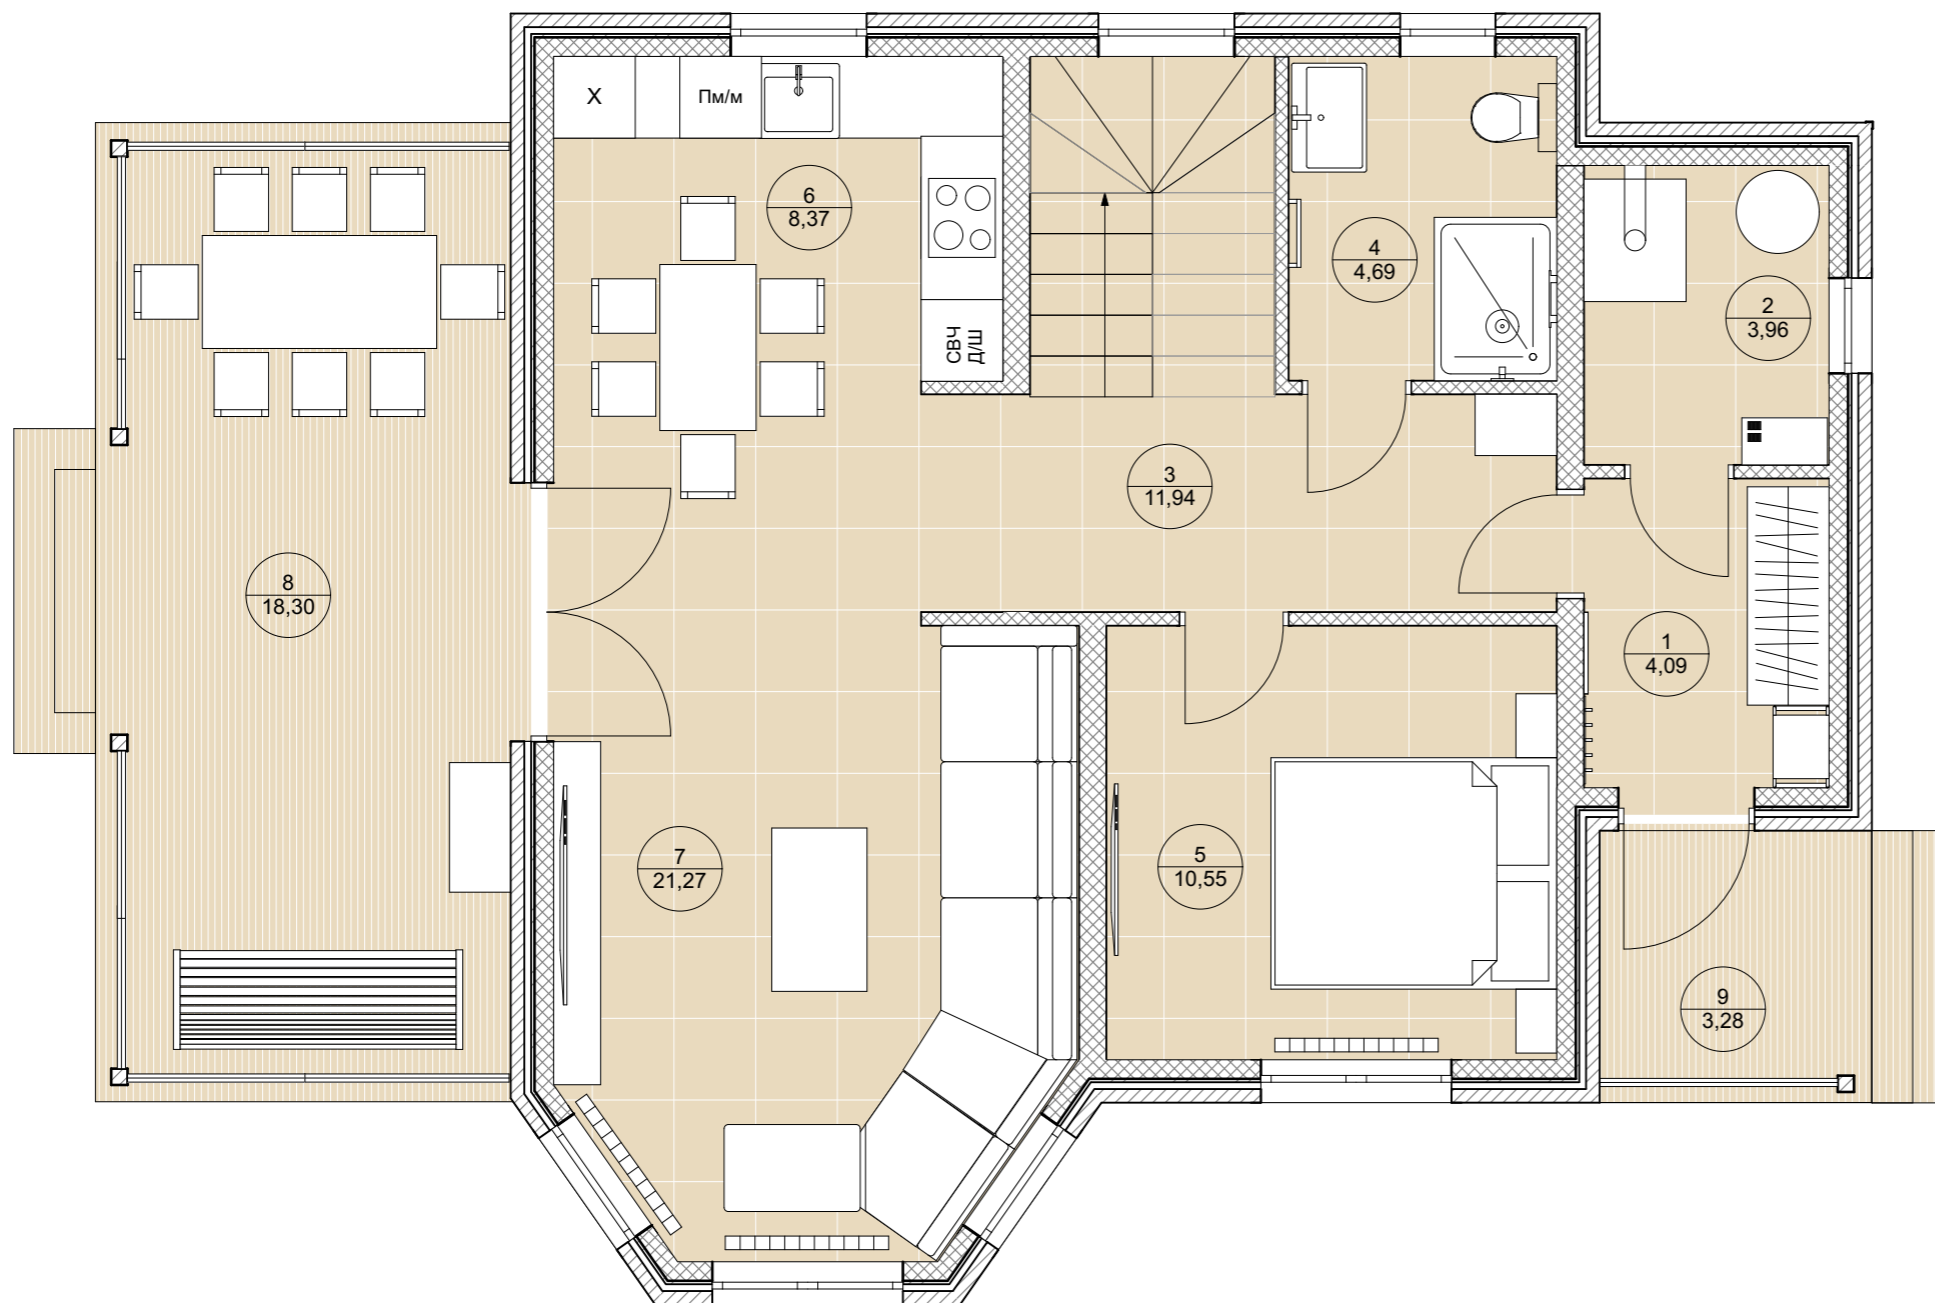


№	Наименование	Площадь м2
1	Прихожая	4,09
2	Бойлерная	3,96
3	Холл	11,94
4	Санузел	4,69
5	Спальня гостевая	10,55
6	Кухня	8,37
7	Гостиная	21,27
8	Терраса	18,30
9	Крыльцо	3,28
10	Лестничный холл	4,65
11	Ванная	4,70
12	Детская спальня 1	9,42
13	Детская спальня 2	12,16
14	Хозяйская спальня	16,64
15	Балкон общий	7,07
		141,09 м ²

Условные обозначения

ОБОЗНАЧ. В ПЛАНЕ	НАИМЕНОВАНИЕ
	Наружние стены с обшивкой
	Брус (внутренние стены)

Примечание:
 - размеры уточнять по месту;
 - смотреть совместно со всеми листами

						2023 г.	Объект: Двухэтажный дом с эркером тип 1 8x8 м СНТ "Вишневый Сад"			АР	
Изм.	Кол.	Лист	Чедок	Подпись	Дата						
						Эскизный проект дома			Стадия	Лист	Листов
									АР		
						Общий план. 1 этаж					

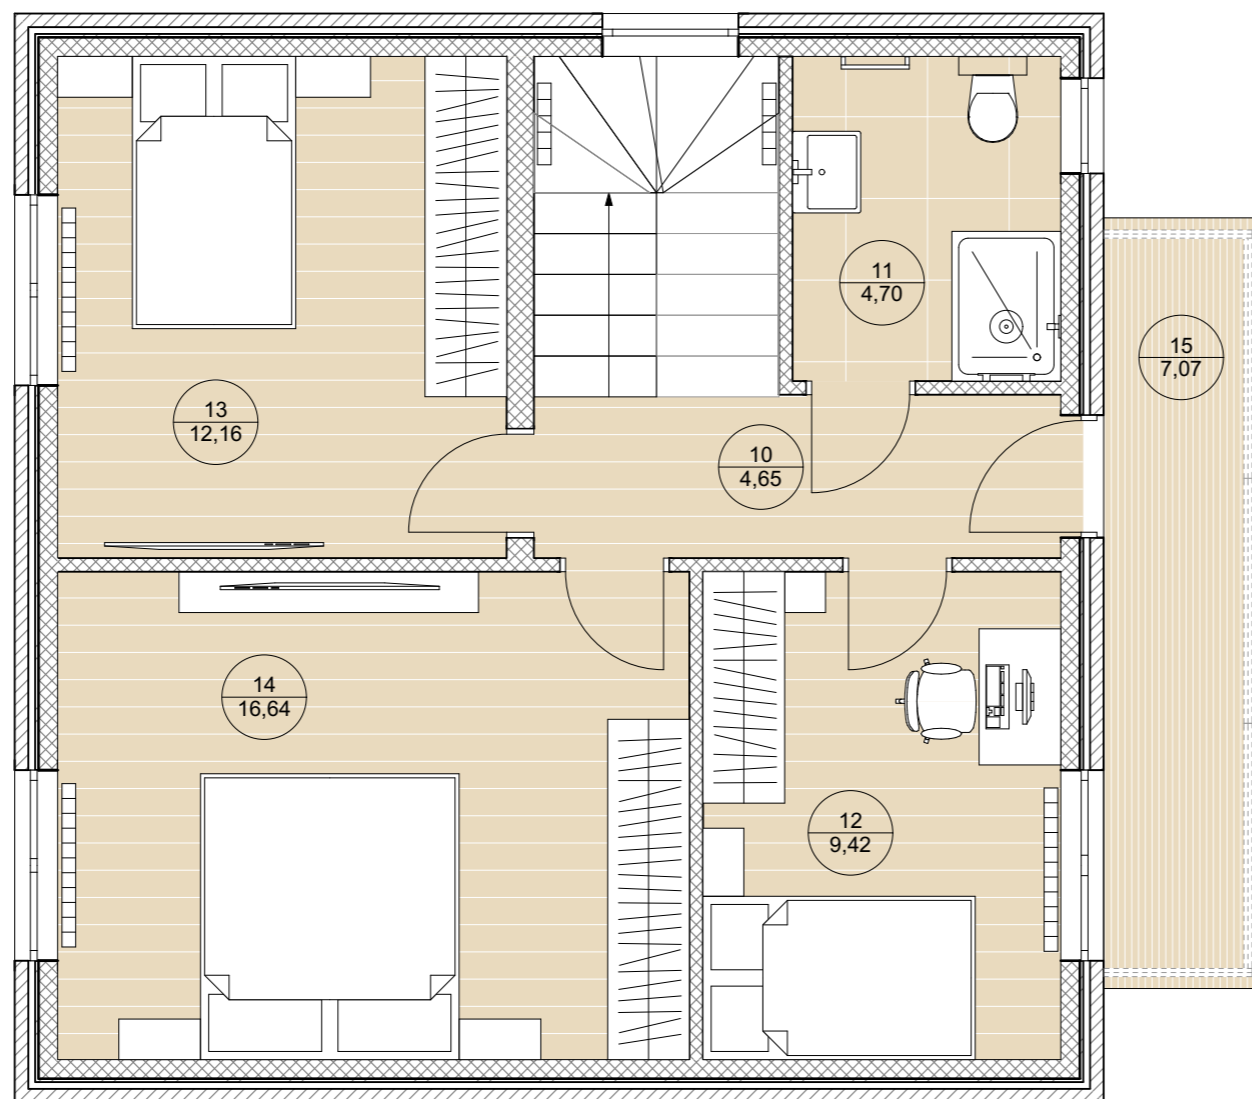


№	Наименование	Площадь м2
1	Прихожая	4,09
2	Бойлерная	3,96
3	Холл	11,94
4	Санузел	4,69
5	Спальня гостевая	10,55
6	Кухня	8,37
7	Гостиная	21,27
8	Терраса	18,30
9	Крыльцо	3,28
10	Лестничный холл	4,65
11	Ванная	4,70
12	Детская спальня 1	9,42
13	Детская спальня 2	12,16
14	Хозяйская спальня	16,64
15	Балкон общий	7,07
		141,09 м ²

Условные обозначения

ОБОЗНАЧ. В ПЛАНЕ	НАИМЕНОВАНИЕ
	Наружние стены с обшивкой
	Брус (внутренние стены)

Примечание:
 - размеры уточнять по месту;
 - смотреть совместно со всеми листами

						2023 г.	Объект: Двухэтажный дом с эркером тип 1 8x8 м СНТ "Вишневый Сад"	АР	
Изм.	Кол.	Лист	Чедок	Подпись	Дата				
						Эскизный проект дома	Стадия	Лист	Листов
							АР	23	17
						Общий план. 2 этаж			

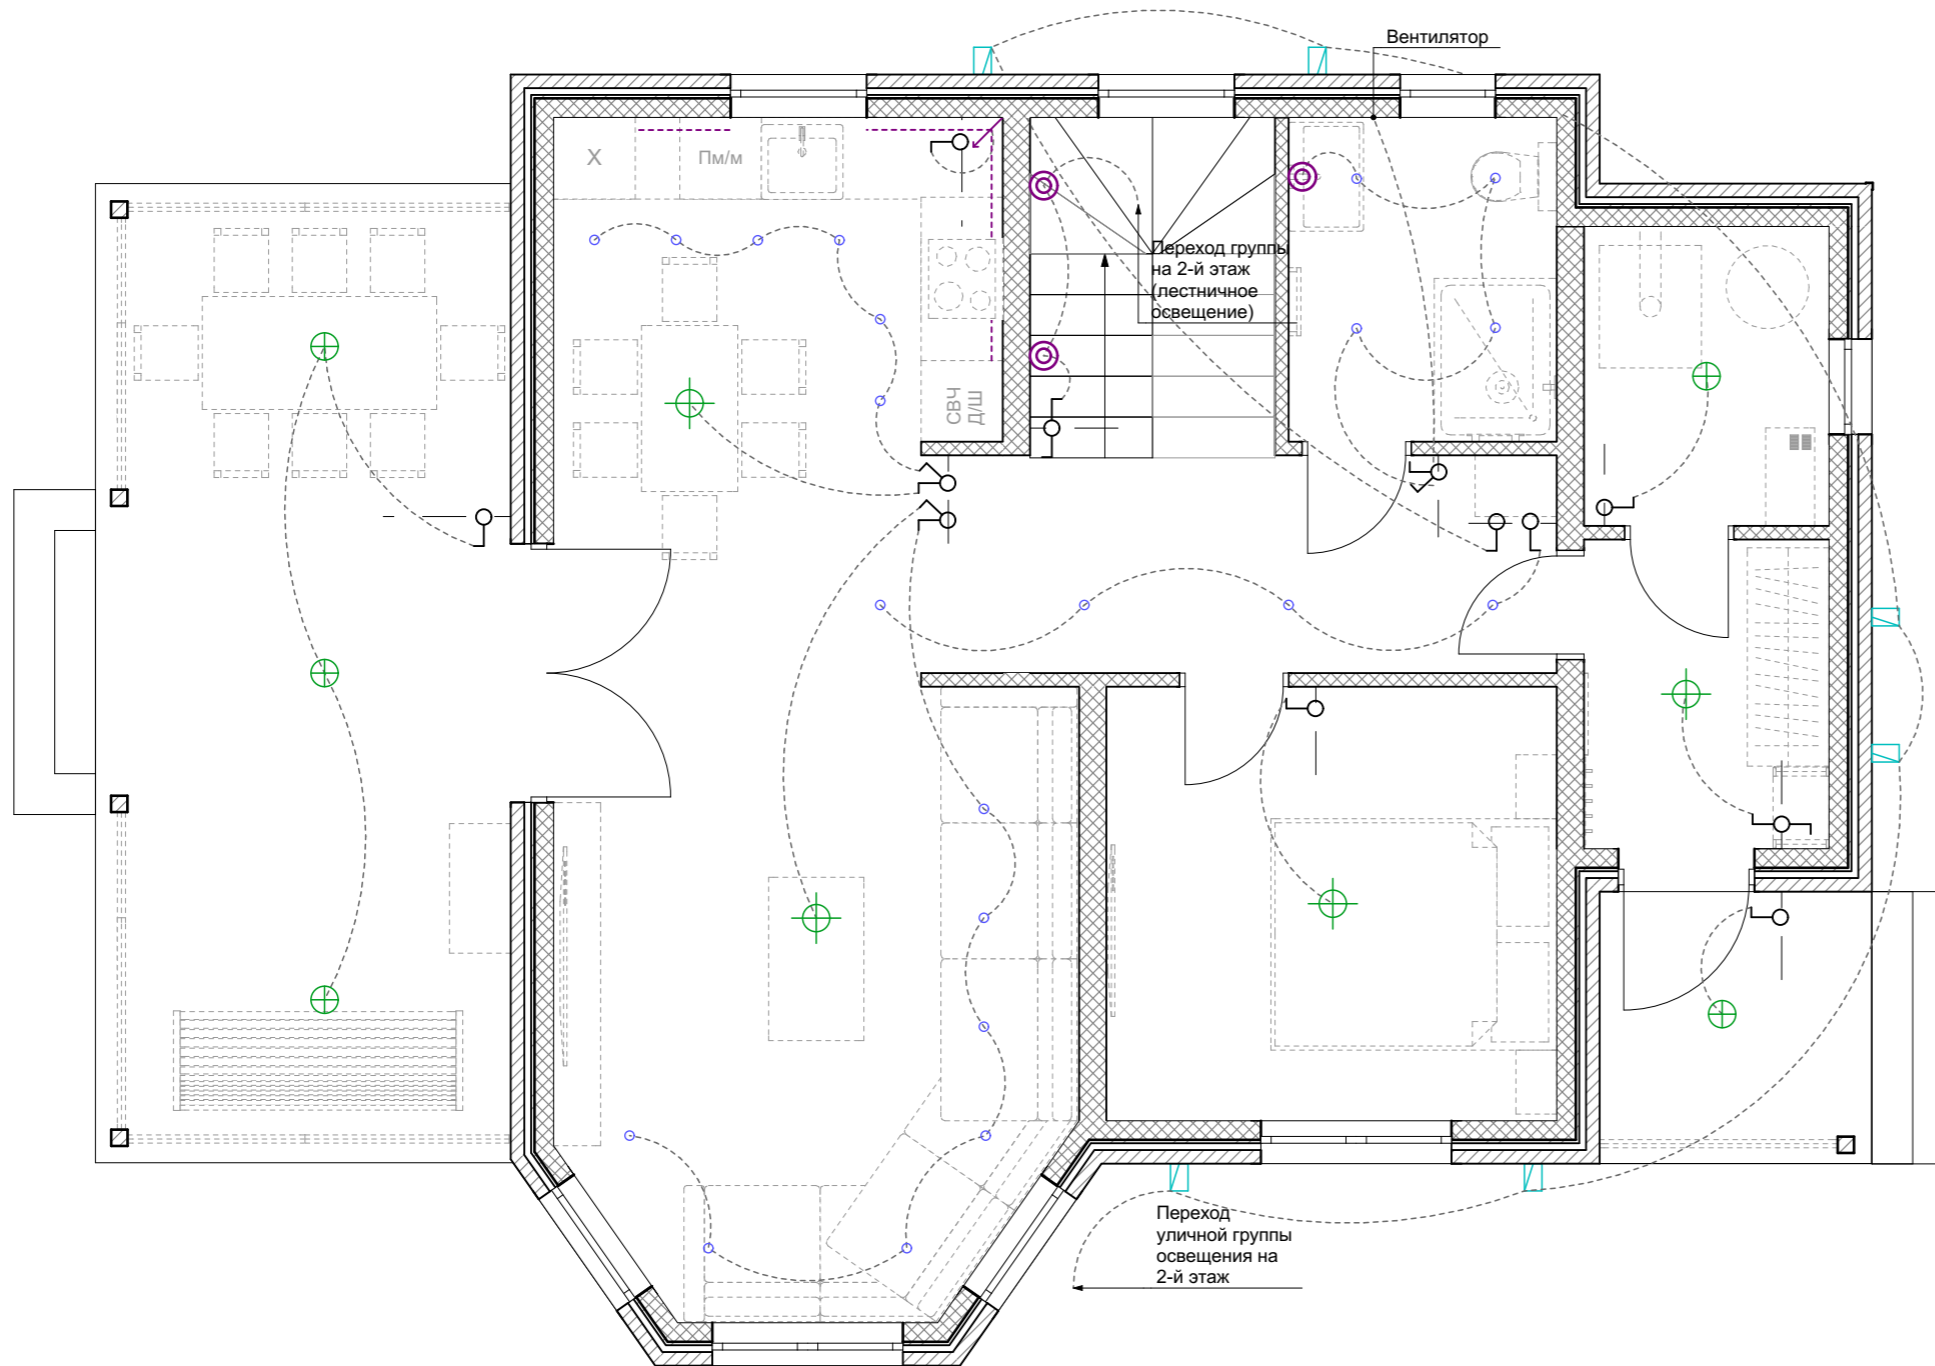


Экспликация		
○	точечный светильник	
⊕	светильник люстра	
⊕	накладной потолочный светильник	
⊗	настенный светильник	
---	светодиодная лента	
▭	уличный светильник	1800мм

⊗	выключатель двухклавишный проходной	900мм
⊗	переключатель одноклавишный проходной	900мм
⊗	выключатель двухклавишный	900мм
⊗	выключатель одноклавишный	900мм

Условные обозначения	
ОБОЗНАЧ. В ПЛАНЕ	НАИМЕНОВАНИЕ
▨	Наружние стены с обшивкой
▨	Брус (внутренние стены)

Примечание:
 - смотреть совместно с планами света с привязками, электрофурнитуры;
 - размеры уточнять по месту

						2023 г.	Объект: Двухэтажный дом с эркером тип 1 8x8 м СНТ "Вишневый Сад"			AP	
Изм.	Кол.	Лист	Нодок	Подпись	Дата						
							Эскизный проект дома	Стадия	Лист	Листов	
								AP	24	17	
							План света по группам. 1 этаж				

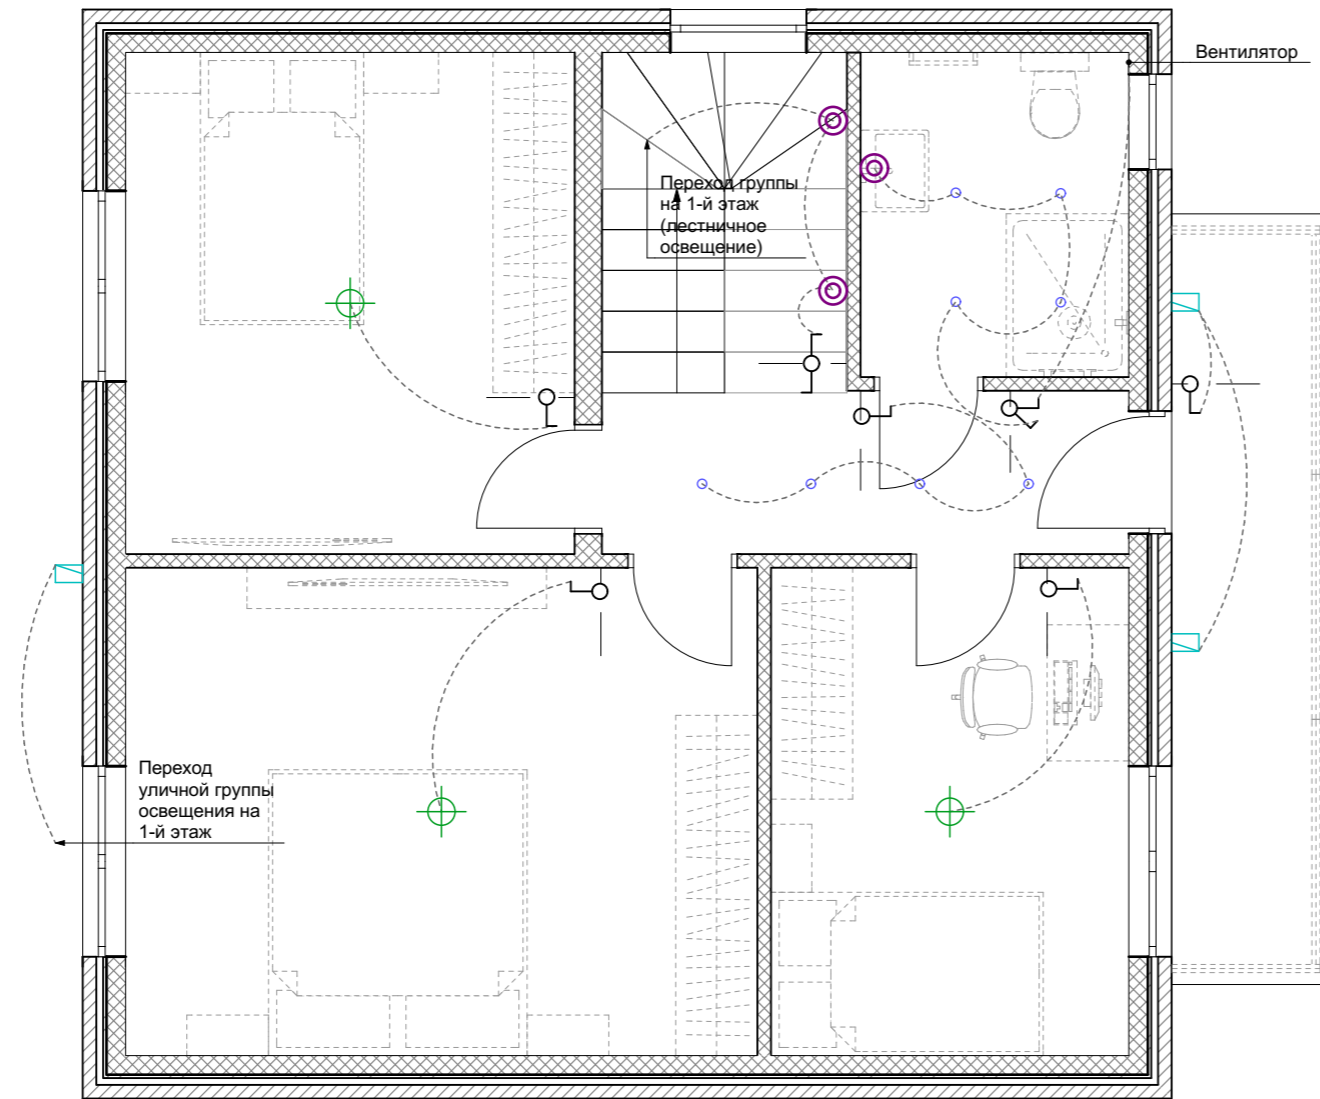


Экспликация	
○	точечный светильник
⊕	светильник люстра
⊕	накладной потолочный светильник
⊗	настенный светильник
---	светодиодная лента
▭	уличный светильник
	1800мм

⊗	выключатель двухклавишный проходной	900мм
⊕	переключатель одноклавишный проходной	900мм
⊕	выключатель двухклавишный	900мм
⊕	выключатель одноклавишный	900мм

Условные обозначения	
ОБОЗНАЧ. В ПЛАНЕ	НАИМЕНОВАНИЕ
▨	Наружние стены с обшивкой
▨	Брус (внутренние стены)

Примечание:
 - смотреть совместно с планами света с привязками, электрофурнитуры;
 - размеры уточнять по месту

						2023 г.	Объект: Двухэтажный дом с эркером тип 1 8x8 м СНТ "Вишневый Сад"			AP	
Изм.	Кол.	Лист	Недок	Подпись	Дата						
							Эскизный проект дома	Стадия	Лист	Листов	
								AP	25	17	
							План света по группам. 2 этаж				

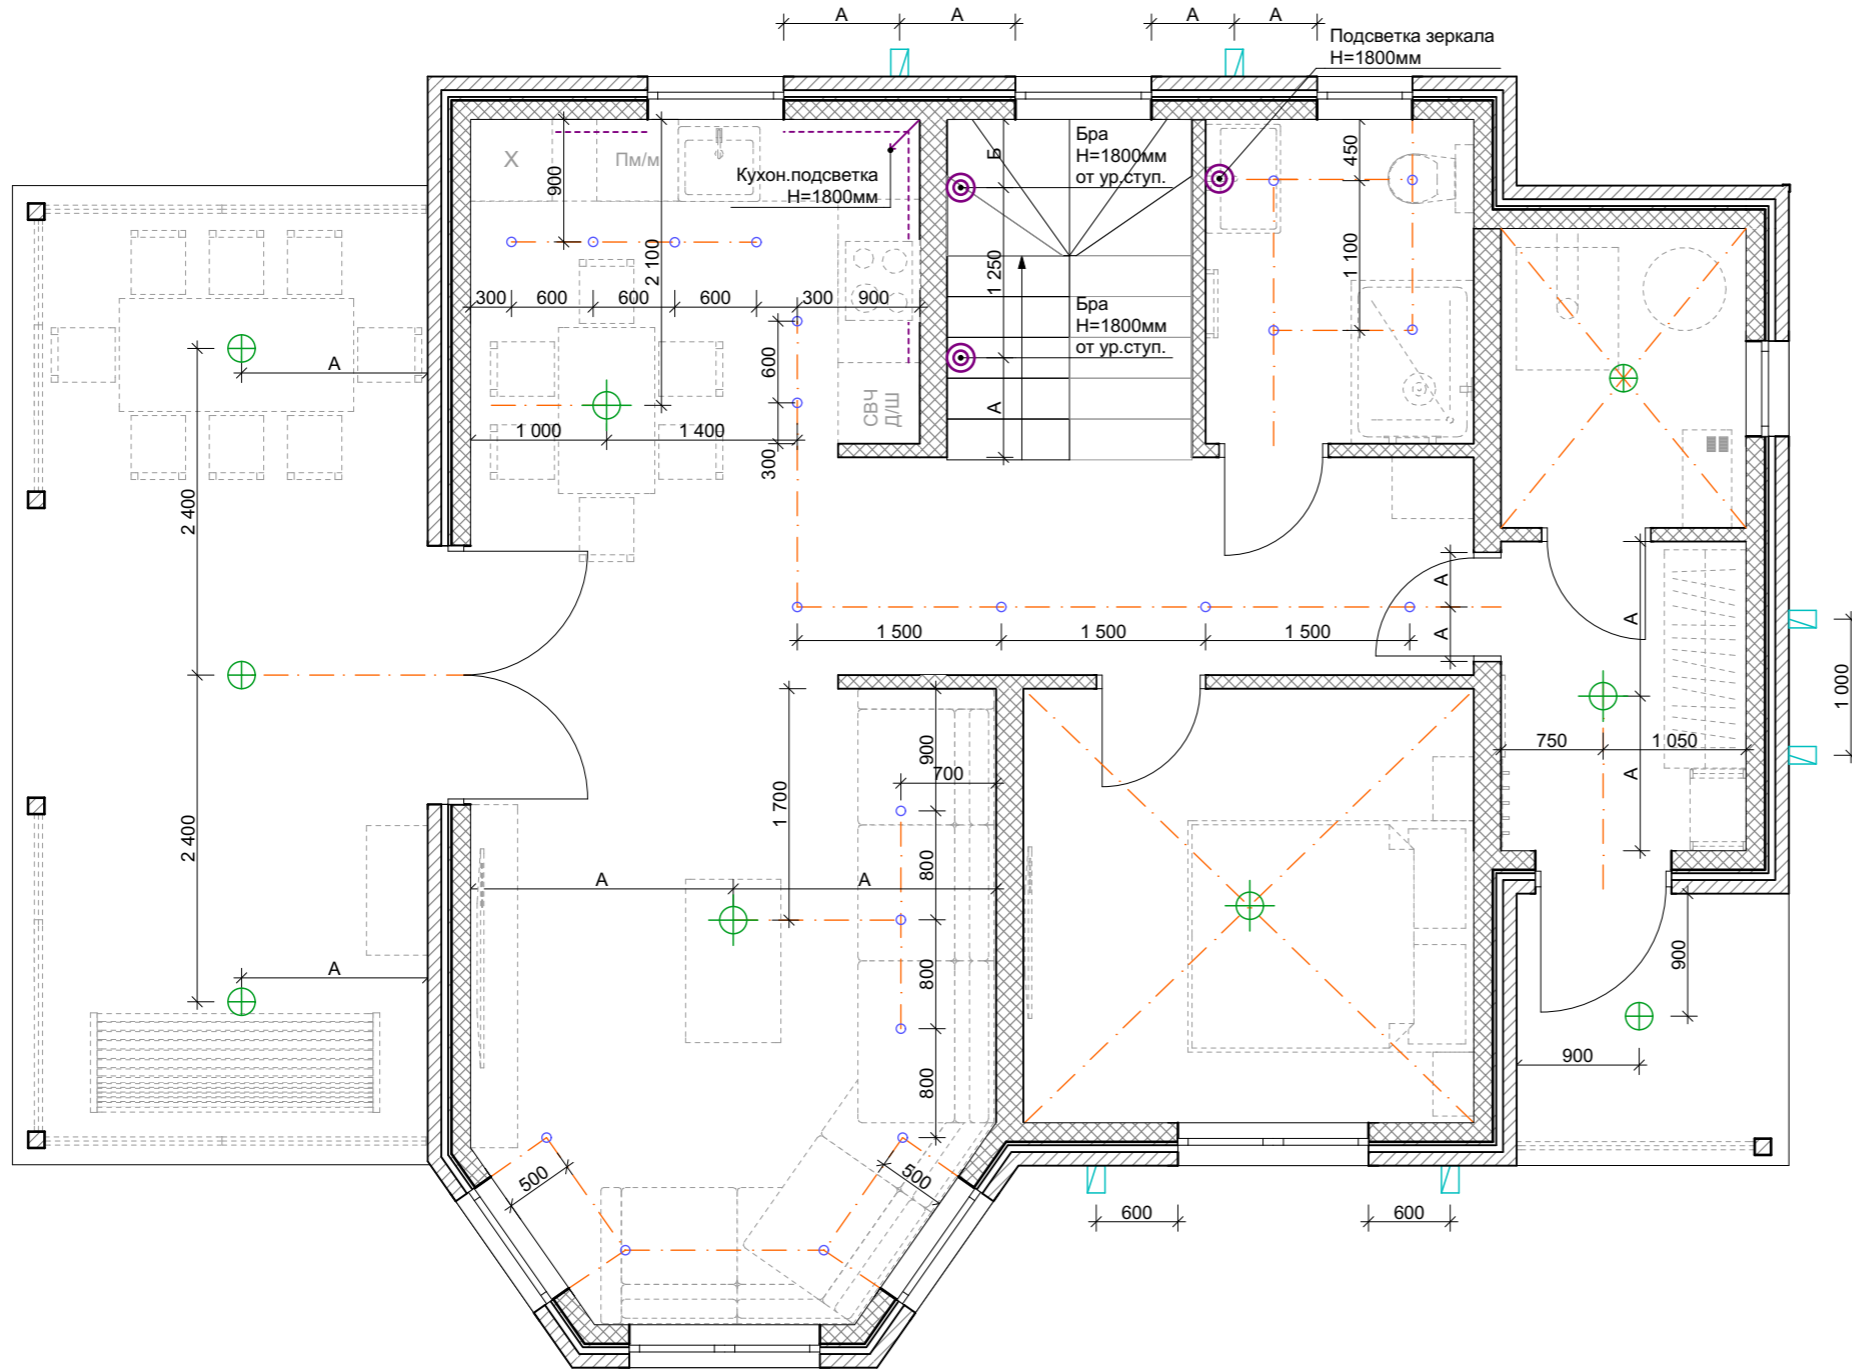


Экспликация	
○	точечный светильник
⊕	светильник люстра
⊙	накладной потолочный светильник
⊗	настенный светильник
---	светодиодная лента
▭	уличный светильник
	1800мм

Условные обозначения	
ОБОЗНАЧ. В ПЛАНЕ	НАИМЕНОВАНИЕ
▨	Наружние стены с обшивкой
▩	Брус (внутренние стены)

Примечание:
 - смотреть совместно с планами света по группам;
 - размеры уточнять по месту

2023 г. Объект: Двухэтажный дом с эркером тип 1 8x8 м СНТ "Вишневый Сад" AP						
Изм.	Кол.	Лист	Недок	Подпись	Дата	
Эскизный проект дома				Стадия	Лист	Листов
				AP	26	17
План света с привязками. 1 этаж						

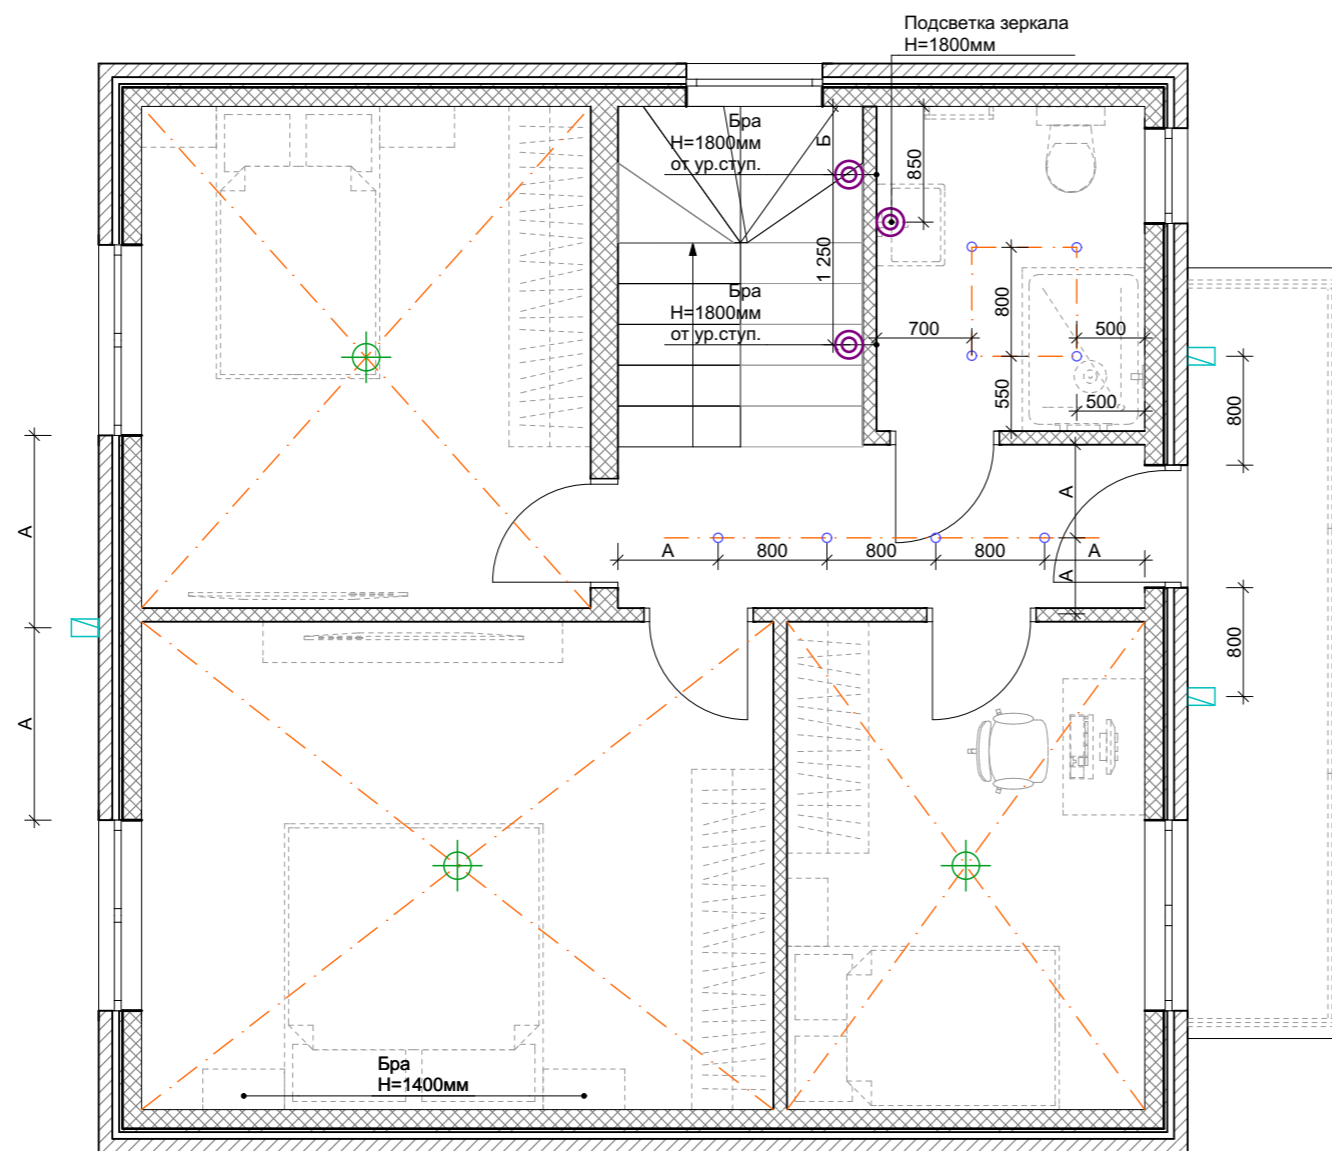


Экспликация	
○	точечный светильник
⊕	светильник люстра
⊕	накладной потолочный светильник
⊗	настенный светильник
---	светодиодная лента
▭	уличный светильник
	1800мм

Условные обозначения

ОБОЗНАЧ. В ПЛАНЕ	НАИМЕНОВАНИЕ
▨	Наружние стены с обшивкой
▩	Брус (внутренние стены)

Примечание:
 - смотреть совместно с планами света по группам;
 - размеры уточнять по месту

						2023 г.	Объект: Двухэтажный дом с эркером тип 1 8x8 м СНТ "Вишневый Сад"	АР	
Изм.	Кол.	Лист	№ док	Подпись	Дата				
						Эскизный проект дома	Стадия	Лист	Листов
							АР	27	17
						План света с привязками. 2 этаж			

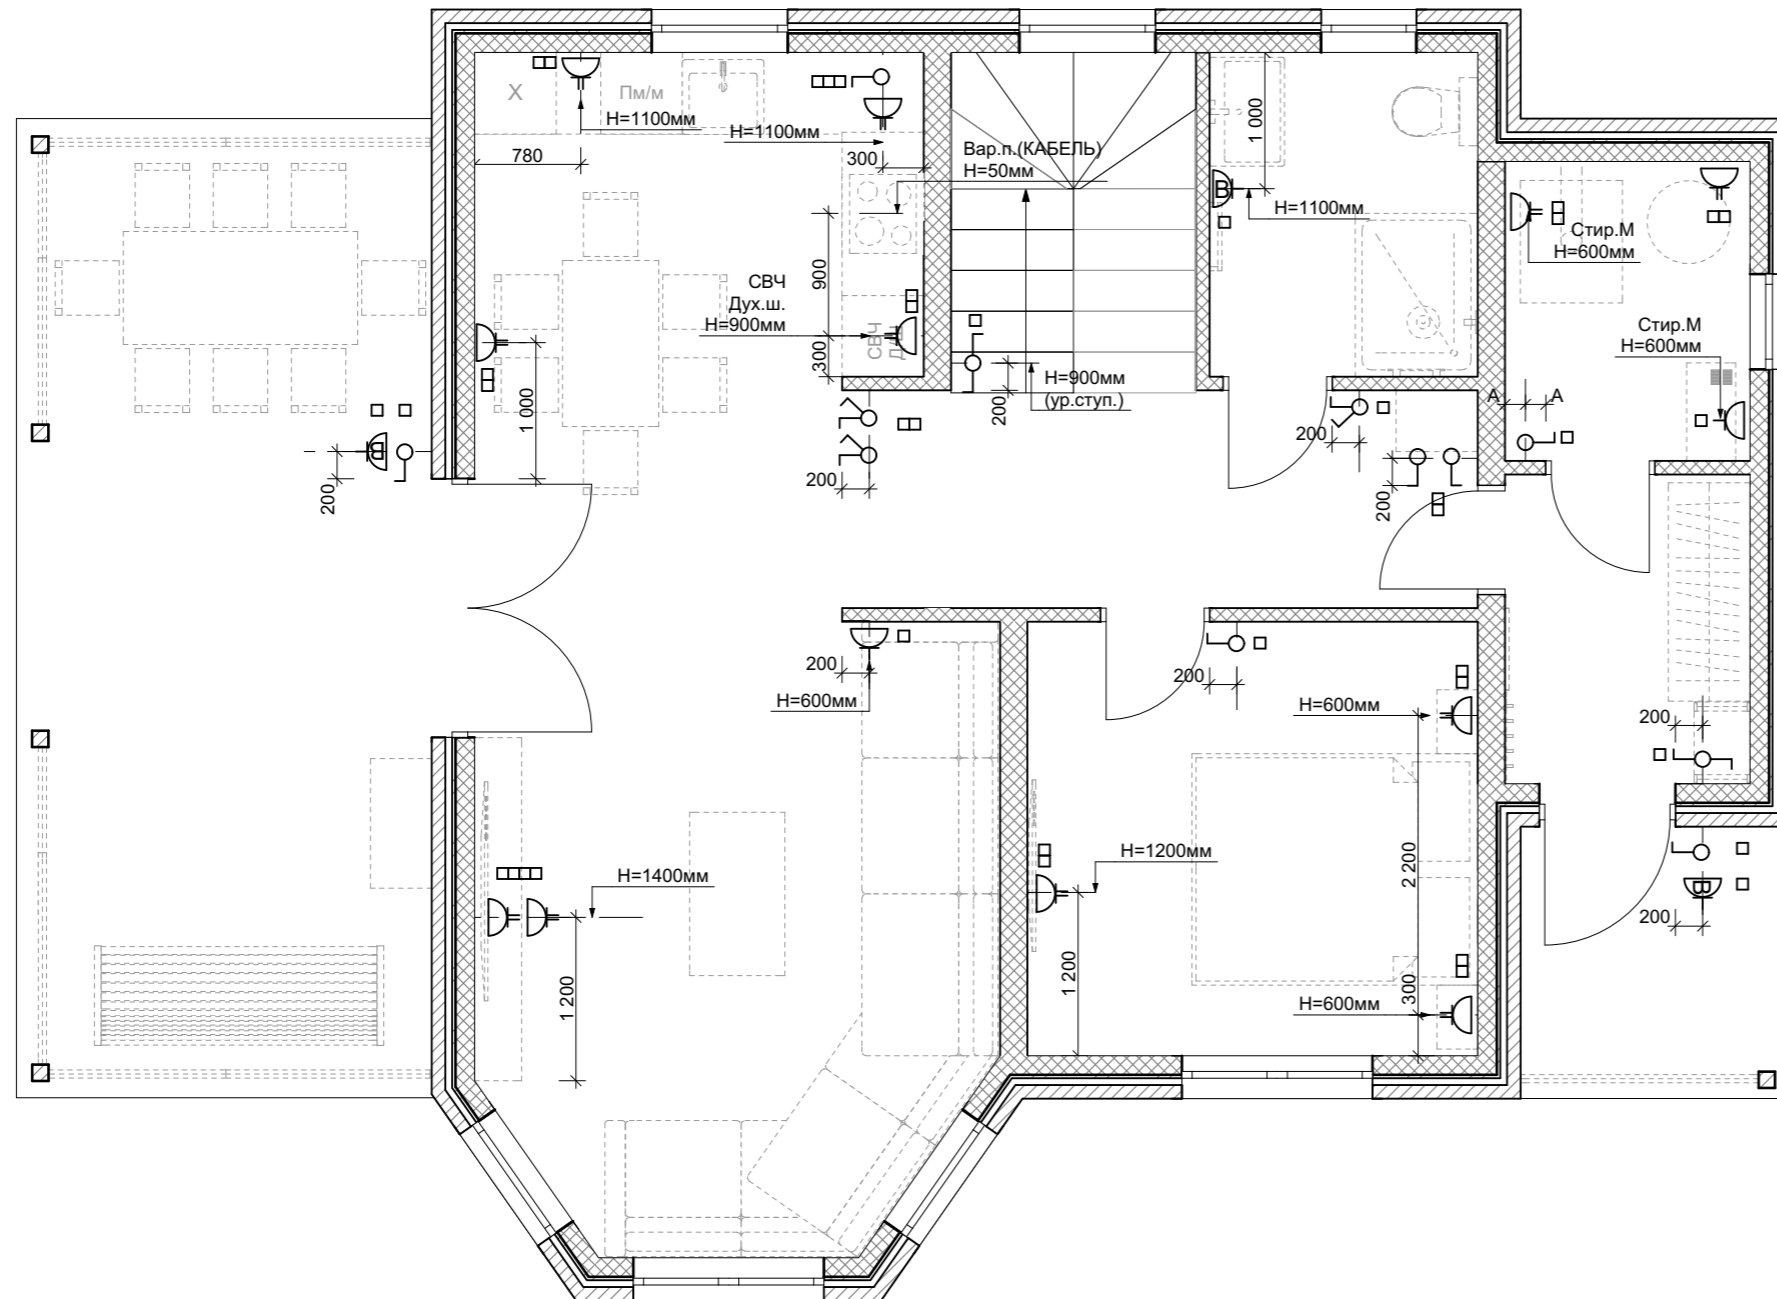

Экспликация

	выключатель двухклавишный проходной	900мм
	переключатель одноклавишный проходной	900мм
	выключатель двухклавишный	900мм
	выключатель одноклавишный	900мм
	блок однорозеточный	250мм
	блок из двух розеток	250мм
	блок однорозеточный влагозащищенный (IP 44)	по месту
	розетка компьютерная	по месту


Условные обозначения

ОБОЗНАЧ. В ПЛАНЕ	НАИМЕНОВАНИЕ
	Наружные стены с обшивкой
	Брус (внутренние стены)

Примечание:

- за 0.000 принята отметка чистого пола;
- все выключатели (если не указано иное) располагать на высоте 900 мм;
- все розетки (если не указано иное) располагать на высоте 250 мм;
- привязки даны до центра блоков;
- смотреть совместно с планами света, электрофурнитуры по блокам;
- размеры уточнять по месту

						2023 г.	Объект: Двухэтажный дом с эркером тип 1 8x8 м СНТ "Вишневый Сад"			AP	
Изм.	Кол.	Лист	Челок	Подпись	Дата						
							Эскизный проект дома	Стадия	Лист	Листов	
								AP	28	17	
							План электрофурнитуры. 1 этаж				

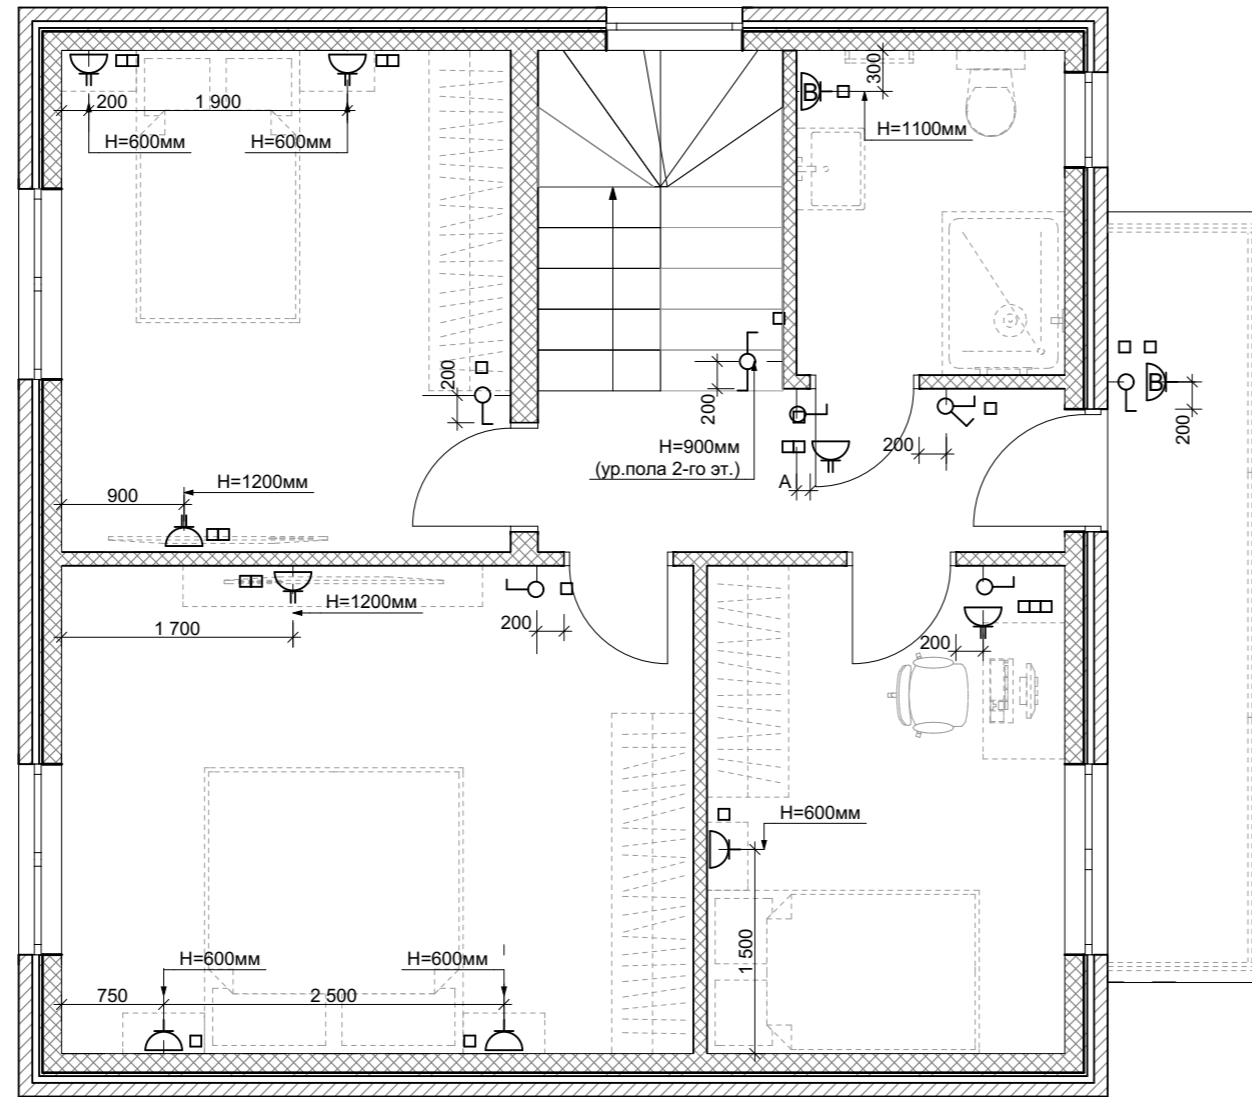

Экспликация

	выключатель двухклавишный проходной	900мм
	переключатель одноклавишный проходной	900мм
	выключатель двухклавишный	900мм
	выключатель одноклавишный	900мм
	блок однорозеточный	250мм
	блок из двух розеток	250мм
	блок однорозеточный влагозащищенный (IP 44)	по месту
	розетка компьютерная	по месту


Условные обозначения

ОБОЗНАЧ. В ПЛАНЕ	НАИМЕНОВАНИЕ
	Наружные стены с обшивкой
	Брус (внутренние стены)

Примечание:

- за 0.000 принята отметка чистого пола;
- все выключатели (если не указано иное) располагать на высоте 900 мм;
- все розетки (если не указано иное) располагать на высоте 250 мм;
- привязки даны до центра блоков;
- смотреть совместно с планами света, электрофурнитуры по блокам;
- размеры уточнять по месту

						2023 г.	Объект: Двухэтажный дом с эркером тип 1 8x8 м СНТ "Вишневый Сад"			AP	
Изм.	Кол.	Лист	№ док	Подпись	Дата						
						Эскизный проект дома			Стадия	Лист	Листов
						План электрофурнитуры. 2 этаж			AP	29	17

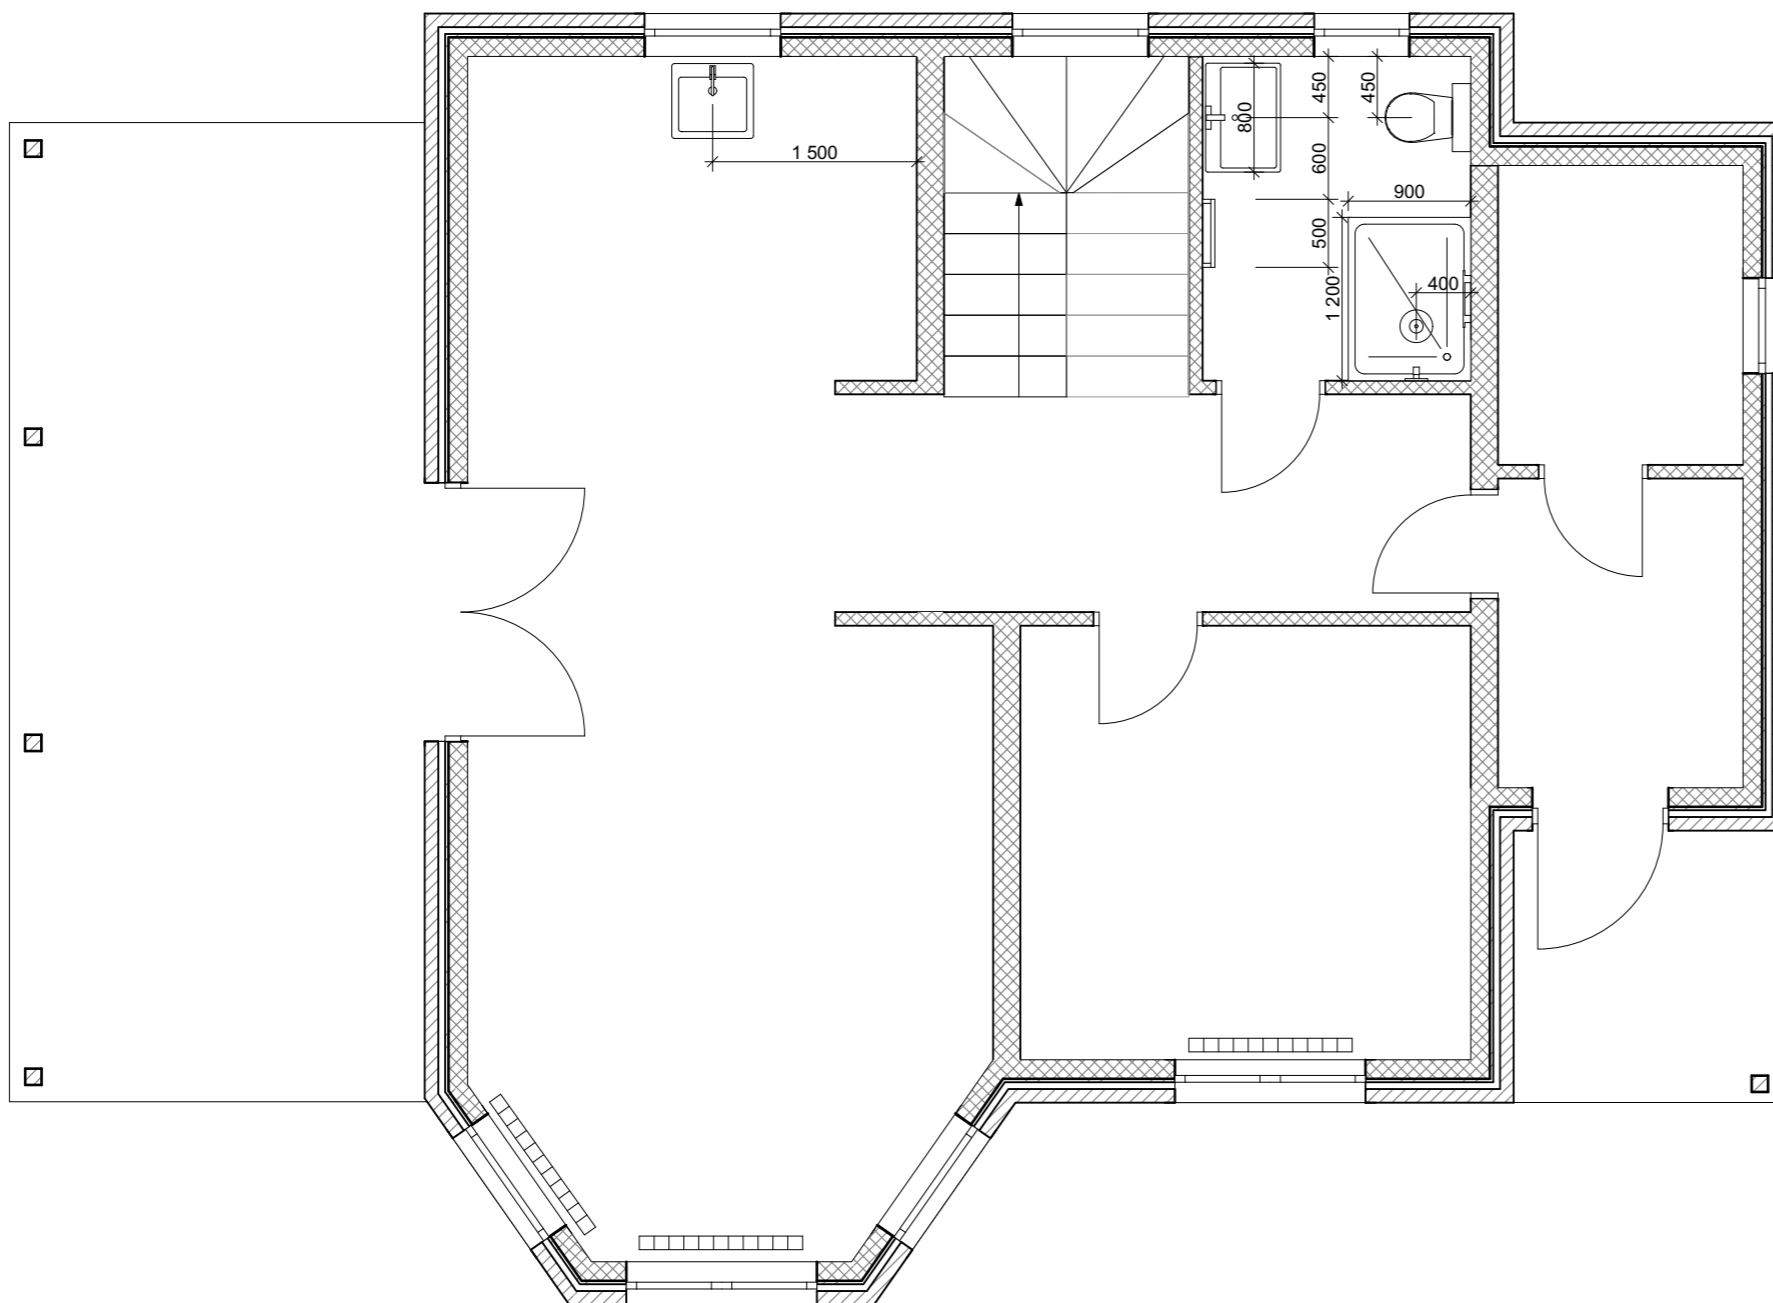


Условные обозначения

ОБОЗНАЧ. В ПЛАНЕ	НАИМЕНОВАНИЕ
	Наружные стены с обшивкой
	Брус (внутренние стены)

Примечание:
 - привязки сантехники уточнить после закупки оборудования;
 - размеры уточнять по месту

						2023 г.	Объект: Двухэтажный дом с эркером тип 1 8x8 м СНТ "Вишневый Сад"			AP	
Изм.	Кол.	Лист	Чедок	Подпись	Дата						
							Эскизный проект дома	Стадия	Лист	Листов	
								AP	2.10	17	
							План сантехники. 1 этаж				

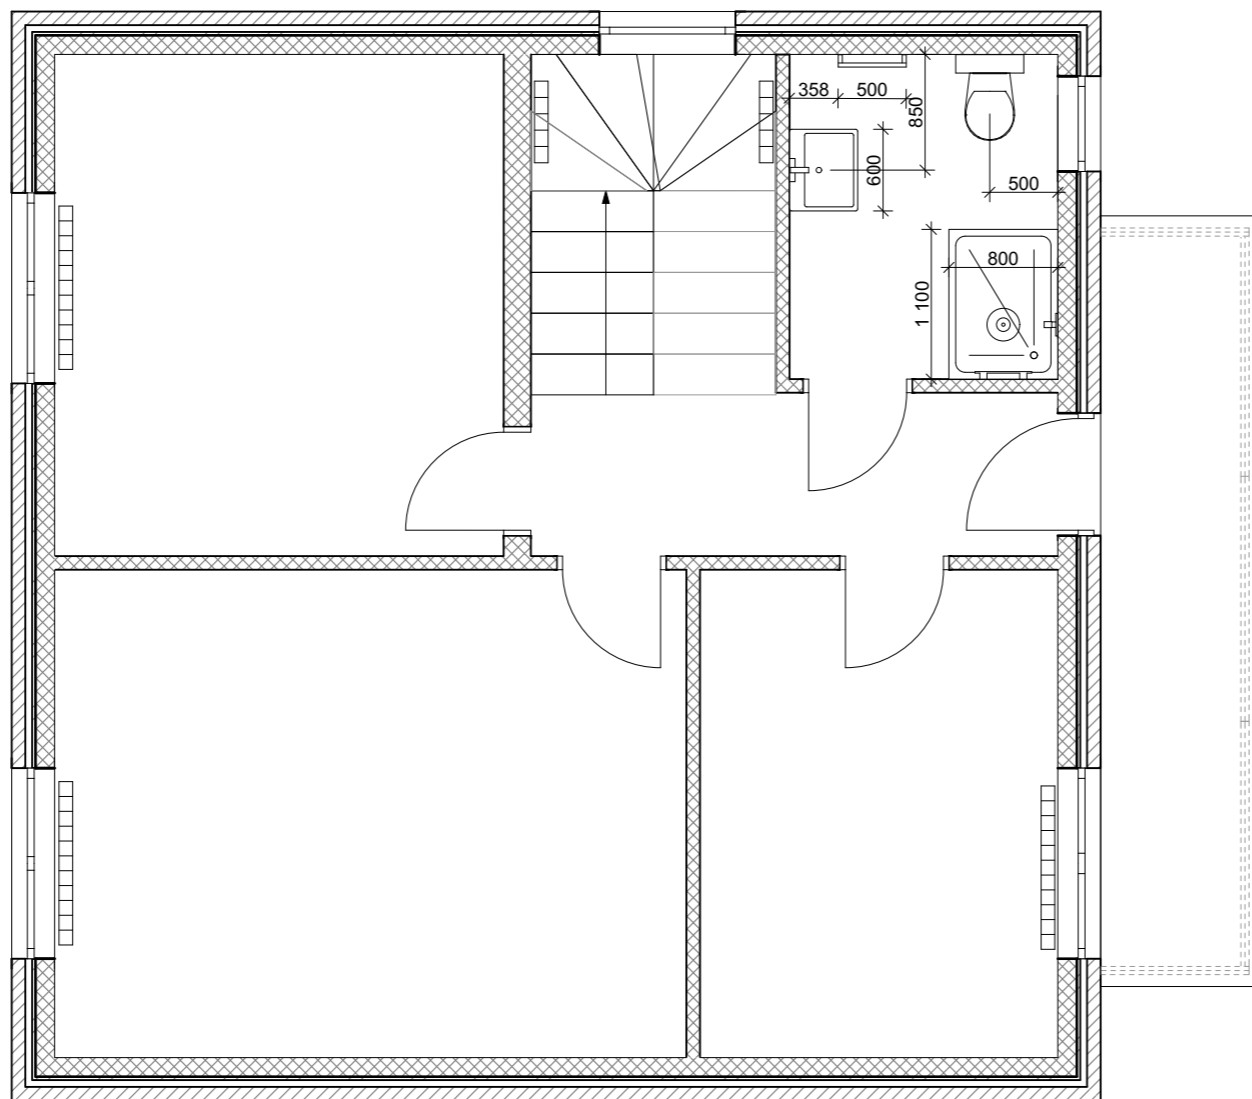


Условные обозначения

ОБОЗНАЧ. В ПЛАНЕ	НАИМЕНОВАНИЕ
	Наружные стены с обшивкой
	Брус (внутренние стены)

Примечание:
 - привязки сантехники уточнить после закупки оборудования;
 - размеры уточнять по месту

						2023 г.	Объект: Двухэтажный дом с эркером тип 1 8x8 м СНТ "Вишневый Сад"			АР	
Изм.	Кол.	Лист	Чедок	Подпись	Дата						
						Эскизный проект дома			Стадия	Лист	Листов
						План сантехники. 2 этаж			АР	2.11	17

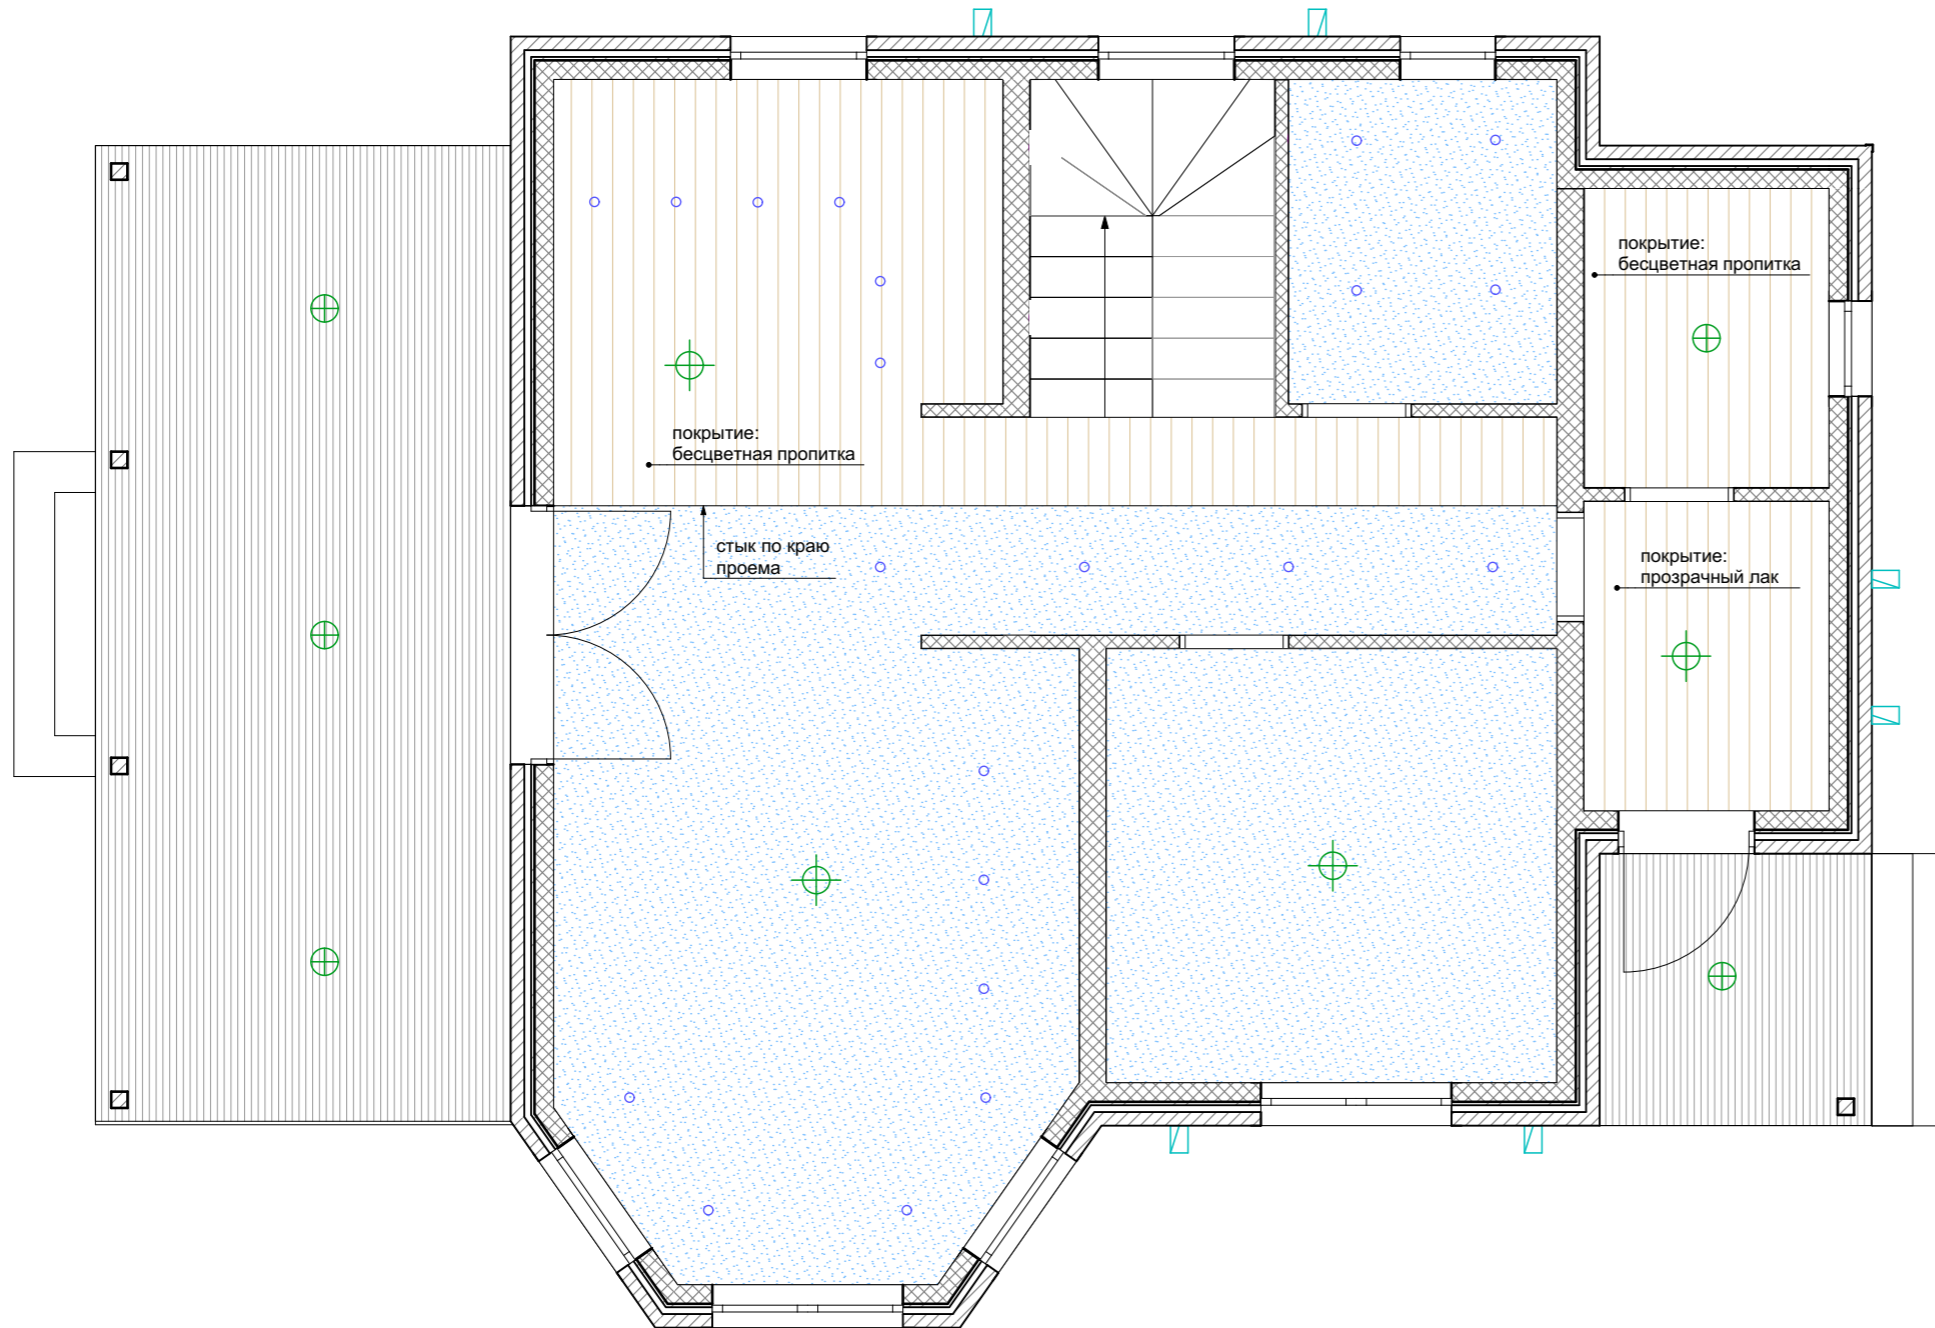


Условные обозначения	
Экспликация	
	Потолок обшитый вагонкой по указанному направлению (тип отделки 2)
	Натяжной потолок белый матовый

Экспликация	
	точечный светильник
	светильник люстра
	накладной потолочный светильник

Условные обозначения	
ОБОЗНАЧ. В ПЛАНЕ	НАИМЕНОВАНИЕ
	Наружние стены с обшивкой
	Брус (внутренние стены)

Примечание:
 - смотреть совместно со всеми листами;
 - размеры уточнять по месту после закупки встроенных светильников;
 - для всех материалов предусмотреть запас +10%

						2023 г.	Объект: Двухэтажный дом с эркером тип 1 8x8 м СНТ "Вишневый Сад"			AP	
Изм.	Кол.	Лист	Недок	Подпись	Дата						
							Эскизный проект дома	Стадия	Лист	Листов	
								AP	2.12	17	
							План потолков. 1 этаж				

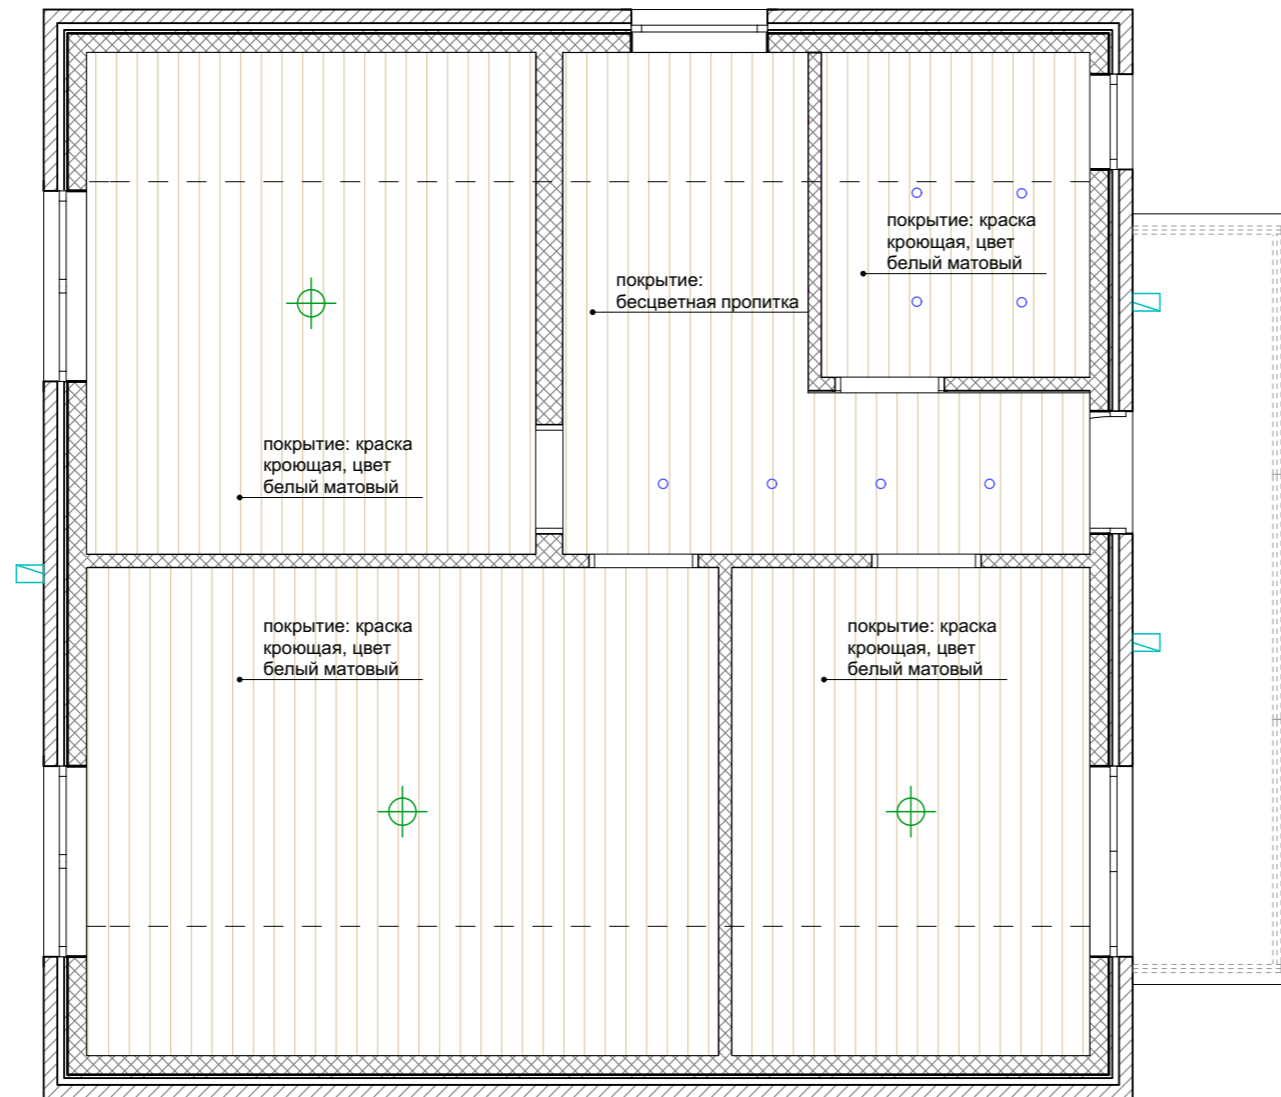

Условные обозначения	
Экспликация	
	Потолок обшитый вагонкой по указанному направлению (тип отделки 2)

Экспликация	
	точечный светильник
	светильник люстра
	накладной потолочный светильник





Условные обозначения	
ОБОЗНАЧ. В ПЛАНЕ	НАИМЕНОВАНИЕ
	Наружние стены с обшивкой
	Брус (внутренние стены)

Примечание:
 - смотреть совместно со всеми листами;
 - размеры уточнять по месту после закупки встроенных светильников;
 - для всех материалов предусмотреть запас +10%

						2023 г.	Объект: Двухэтажный дом с эркером тип 1 8x8 м СНТ "Вишневый Сад"			AP	
Изм.	Кол.	Лист	Недок	Подпись	Дата						
							Эскизный проект дома	Стадия	Лист	Листов	
								AP	2.13	17	
							План потолков. 2 этаж				

Условные обозначения

Экспликация

	Плитка/керамогранит
	Имитация бруса тип отделки 1
	Вагонка узкая вертикальная укладка тип отделки 2
	Покраска (гипсокартон)

Варианты покраски фасадов домов ((стен в аналогичный тон):

L487 Kontiainen

K487 Kalsiitti

N484 Siitake

S486 Vulkaniitti

N485 Alpimaja

S484 Konglomerraat

L447 Laakso



Варианты покраски в серые оттенки:


X487 Laasti

M497 Tuhka

V487 Valamo

Условные обозначения

ОБОЗНАЧ. В ПЛАНЕ	НАИМЕНОВАНИЕ
	Наружние стены с обшивкой
	Брус (внутренние стены)

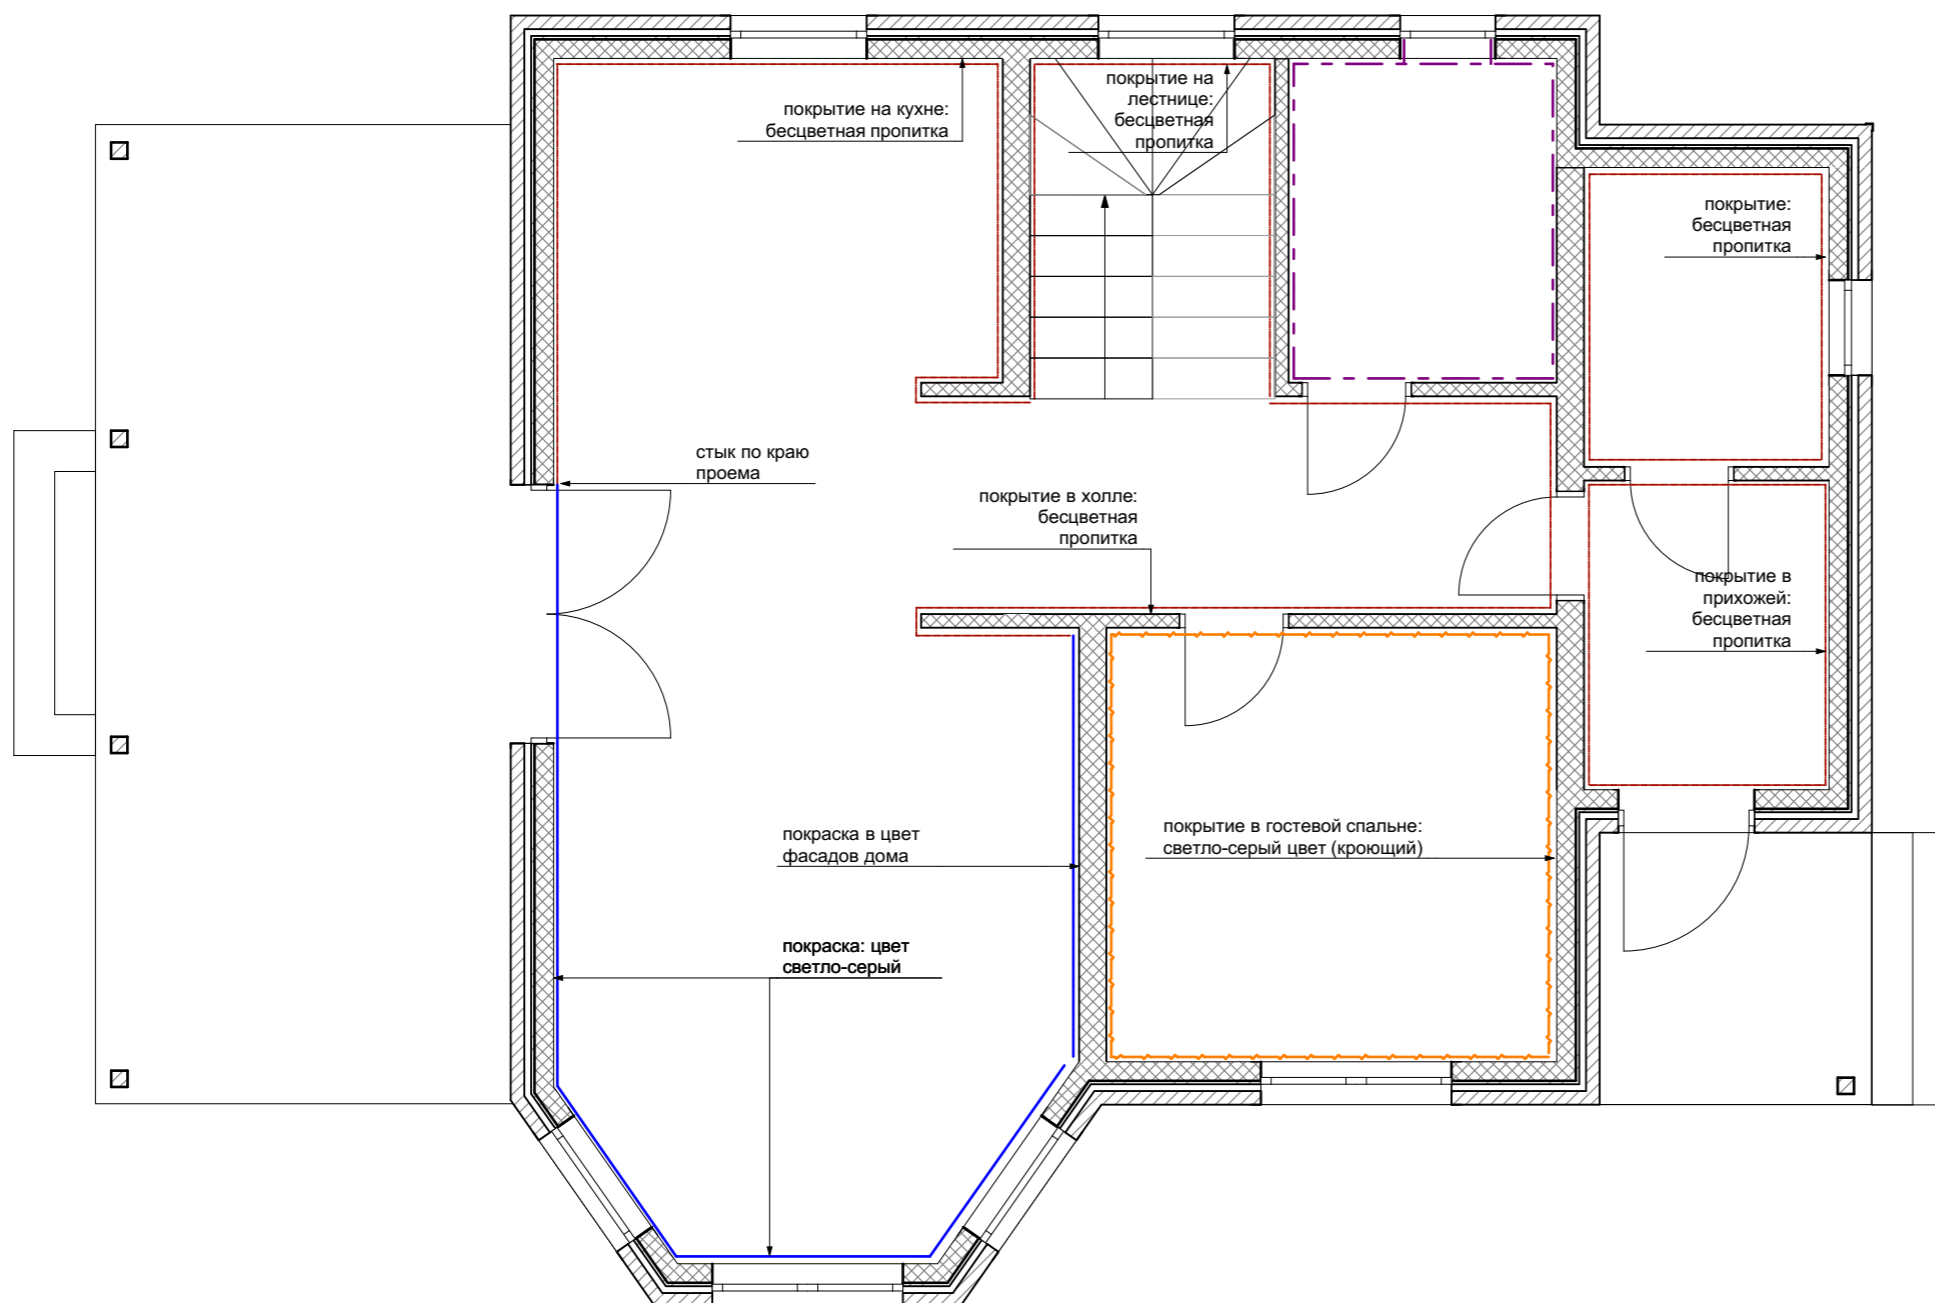






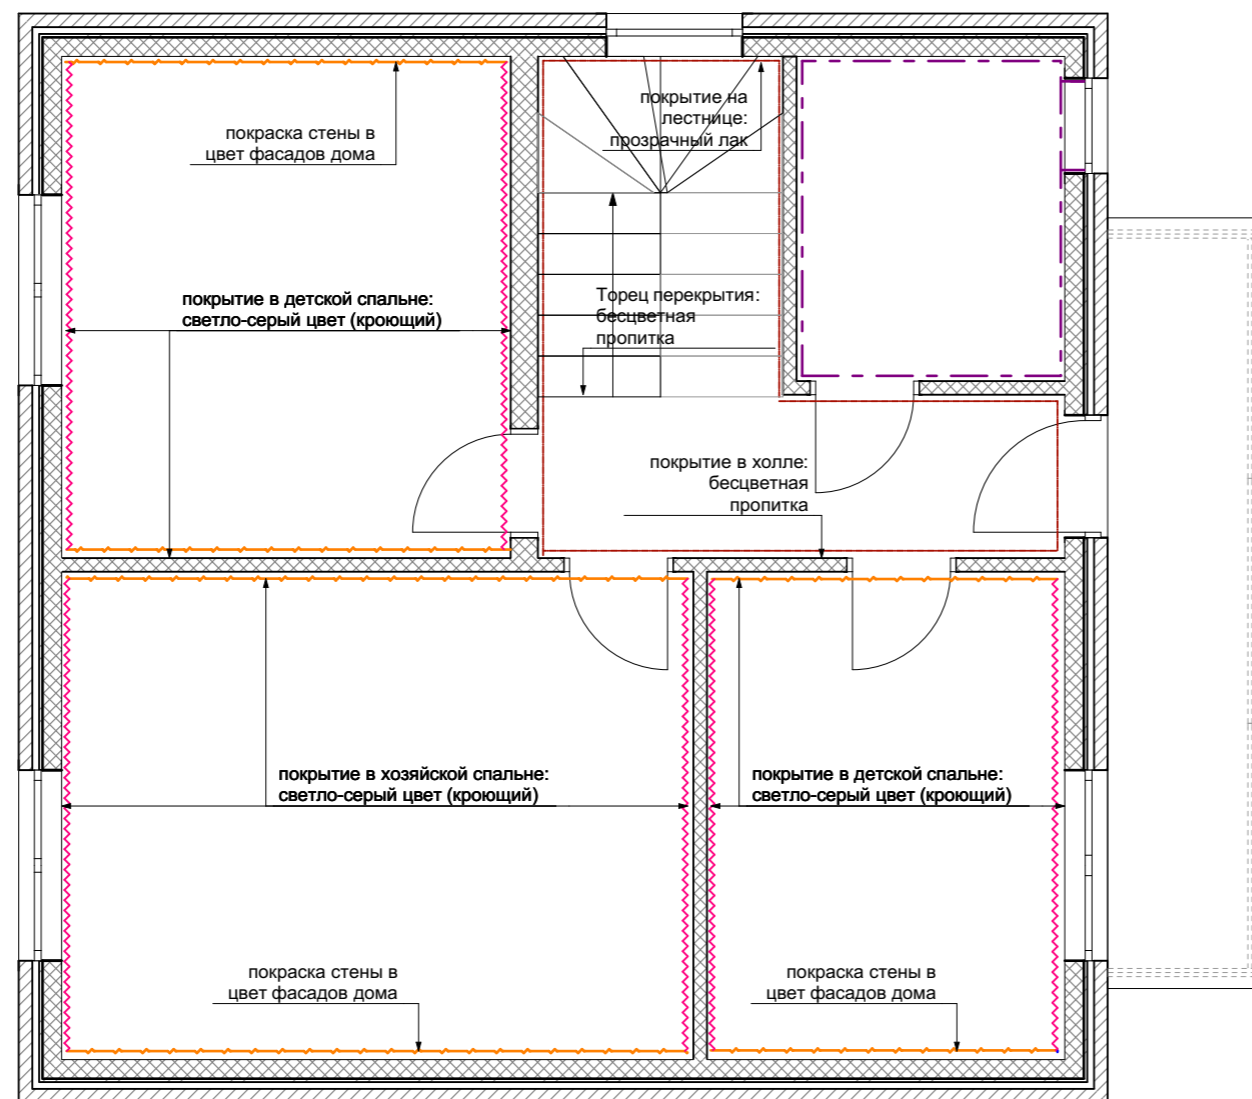
Примечание:
 - за 0.000 принята отметка чистого пола;
 - смотреть совместно со всеми листами;
 - размеры уточнять по месту

						2023 г.	Объект: Двухэтажный дом с эркером тип 1 8x8 м СНТ "Вишневый Сад"			AP	
Изм.	Кол.	Лист	Нодок	Подпись	Дата						
							Эскизный проект дома	Стадия	Лист	Листов	
								AP	2.14	17	
							План отделки стен. 1 этаж				

Условные обозначения

Экспликация

	Плитка/керамогранит
	Имитация бруса тип отделки 1
	Вагонка узкая вертикальная укладка тип отделки 2
	Покраска (гипсокартон)
	Вагонка узкая диагональная укладка (параллельно скату крыши) тип отделки 3



Варианты покраски фасадов домов (/стен в аналогичный тон):

L487 Kontiainen

K487 Kalsiitti

N484 Siitake

S486 Vulkaniitti

N485 Alpimaja

S484 Konglomerraat

L447 Laakso



Варианты покраски в серые оттенки:

X487 Laasti

M497 Tuhka

V487 Valamo


Условные обозначения

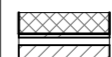ОБОЗНАЧ. В ПЛАНЕ	НАИМЕНОВАНИЕ
	Наружние стены с обшивкой
	Брус (внутренние стены)

Примечание:
 - за 0.000 принята отметка чистого пола;
 - смотреть совместно со всеми листами;
 - размеры уточнять по месту

						2023 г.	Объект: Двухэтажный дом с эркером тип 1 8x8 м СНТ "Вишневый Сад"			AP	
Изм.	Кол.	Лист	Недок	Подпись	Дата						
						Эскизный проект дома			Стадия	Лист	Листов
									AP	2.15	17
						План отделки стен. 2 этаж					

Тип отделки 1

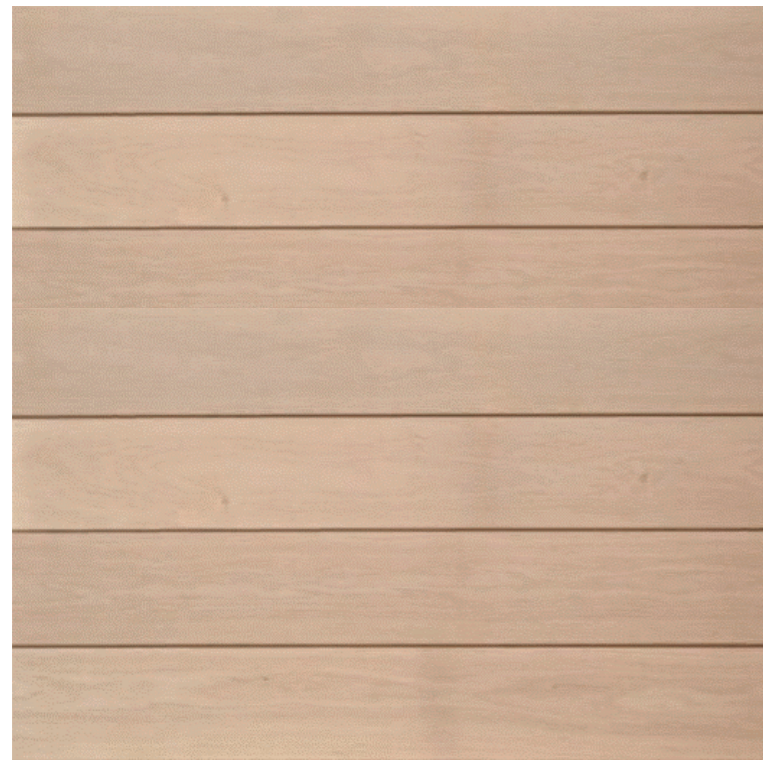


Имитация бруса

Тип отделки 2



Вагонка узкая
вертикальная укладка



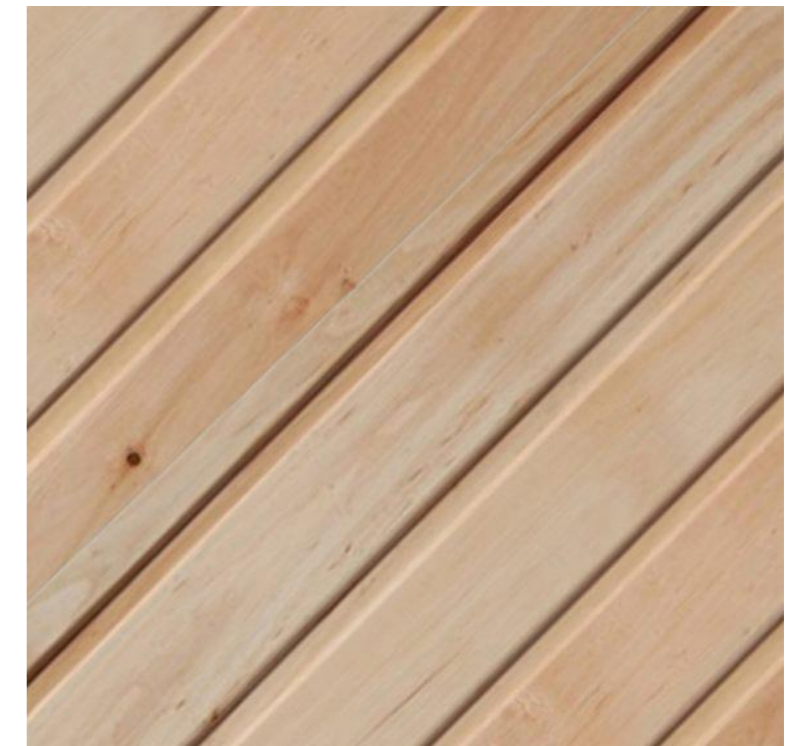


Тип отделки 3



Вагонка узкая
диагональная укладка, параллельно скату крыши

Условные обозначения

Экспликация

	Плитка/керамогранит
	Имитация бруса тип отделки 1
	Вагонка узкая вертикальная укладка тип отделки 2
	Покраска (гипсокартон)
	Вагонка узкая диагональная укладка (параллельно скату крыши) тип отделки 3

						2023 г.	Объект: Двухэтажный дом с эркером тип 1 8x8 м СНТ "Вишневый Сад"			AP	
Изм.	Кол.	Лист	Чедок	Подпись	Дата	Эскизный проект дома			Стадия	Лист	Листов
									AP	2.16	17
						Образцы типов отделки из дерева					