Эскиз дома 7х8 м

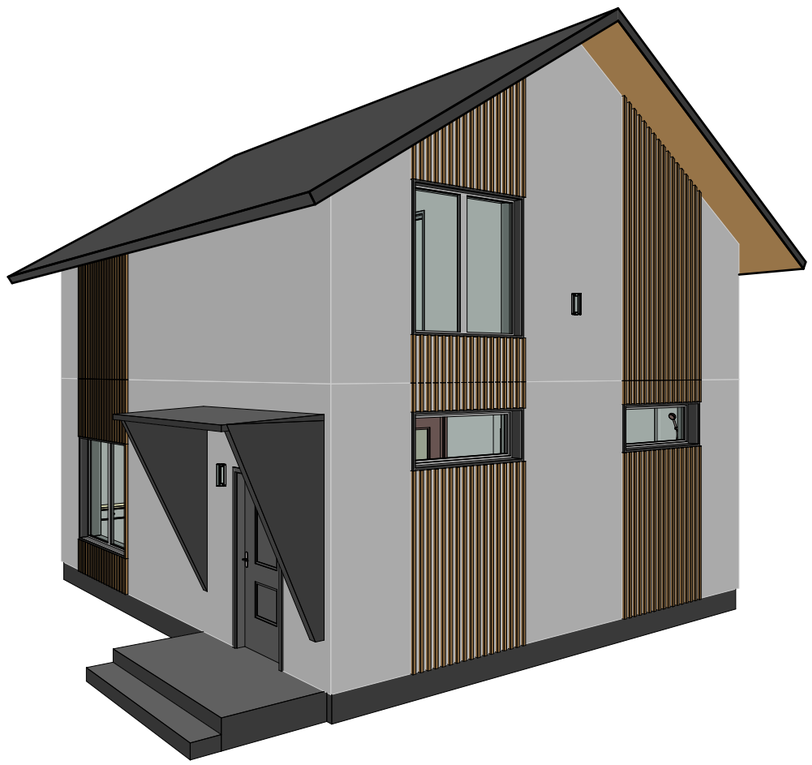

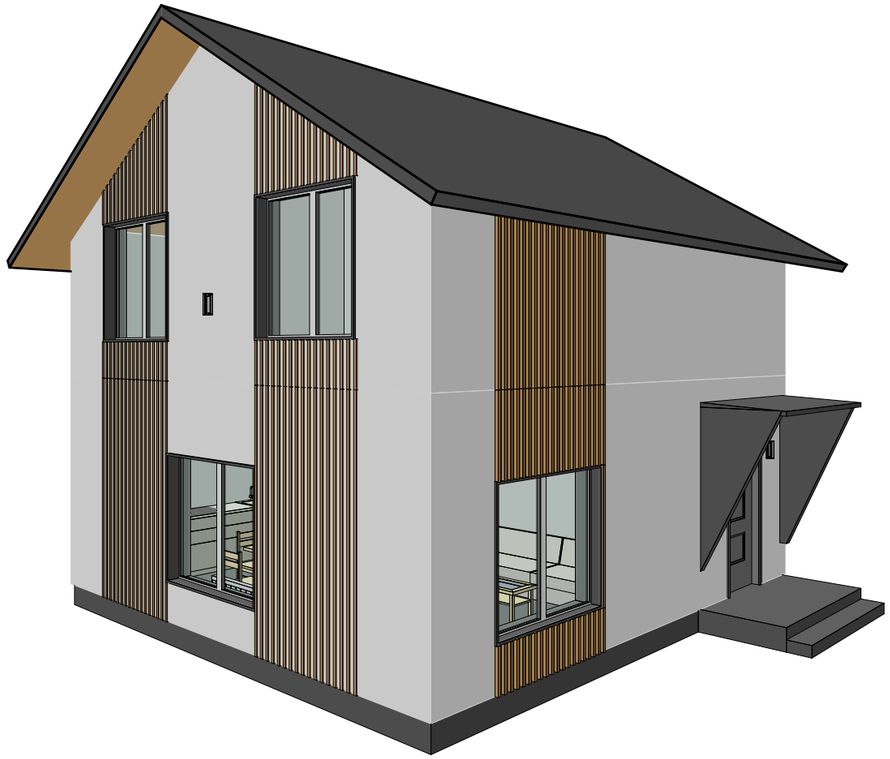

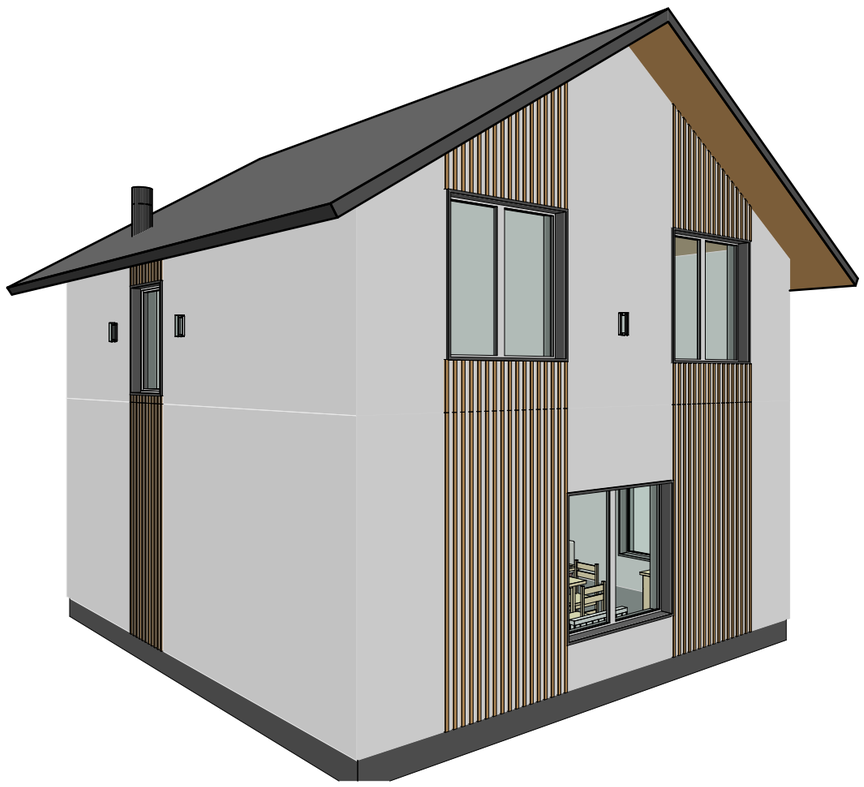

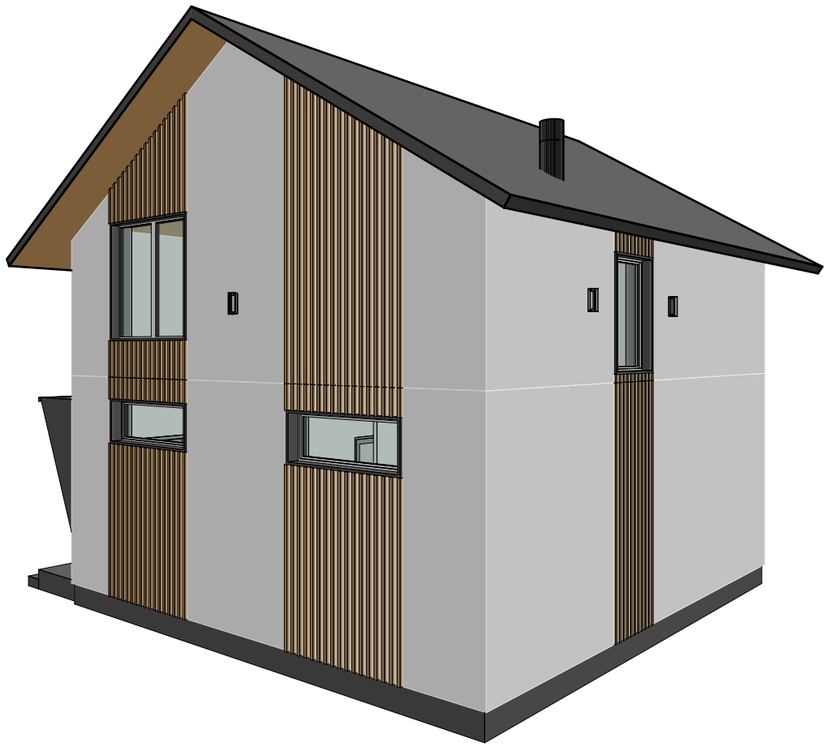

Экспликация помещений. 1 этаж

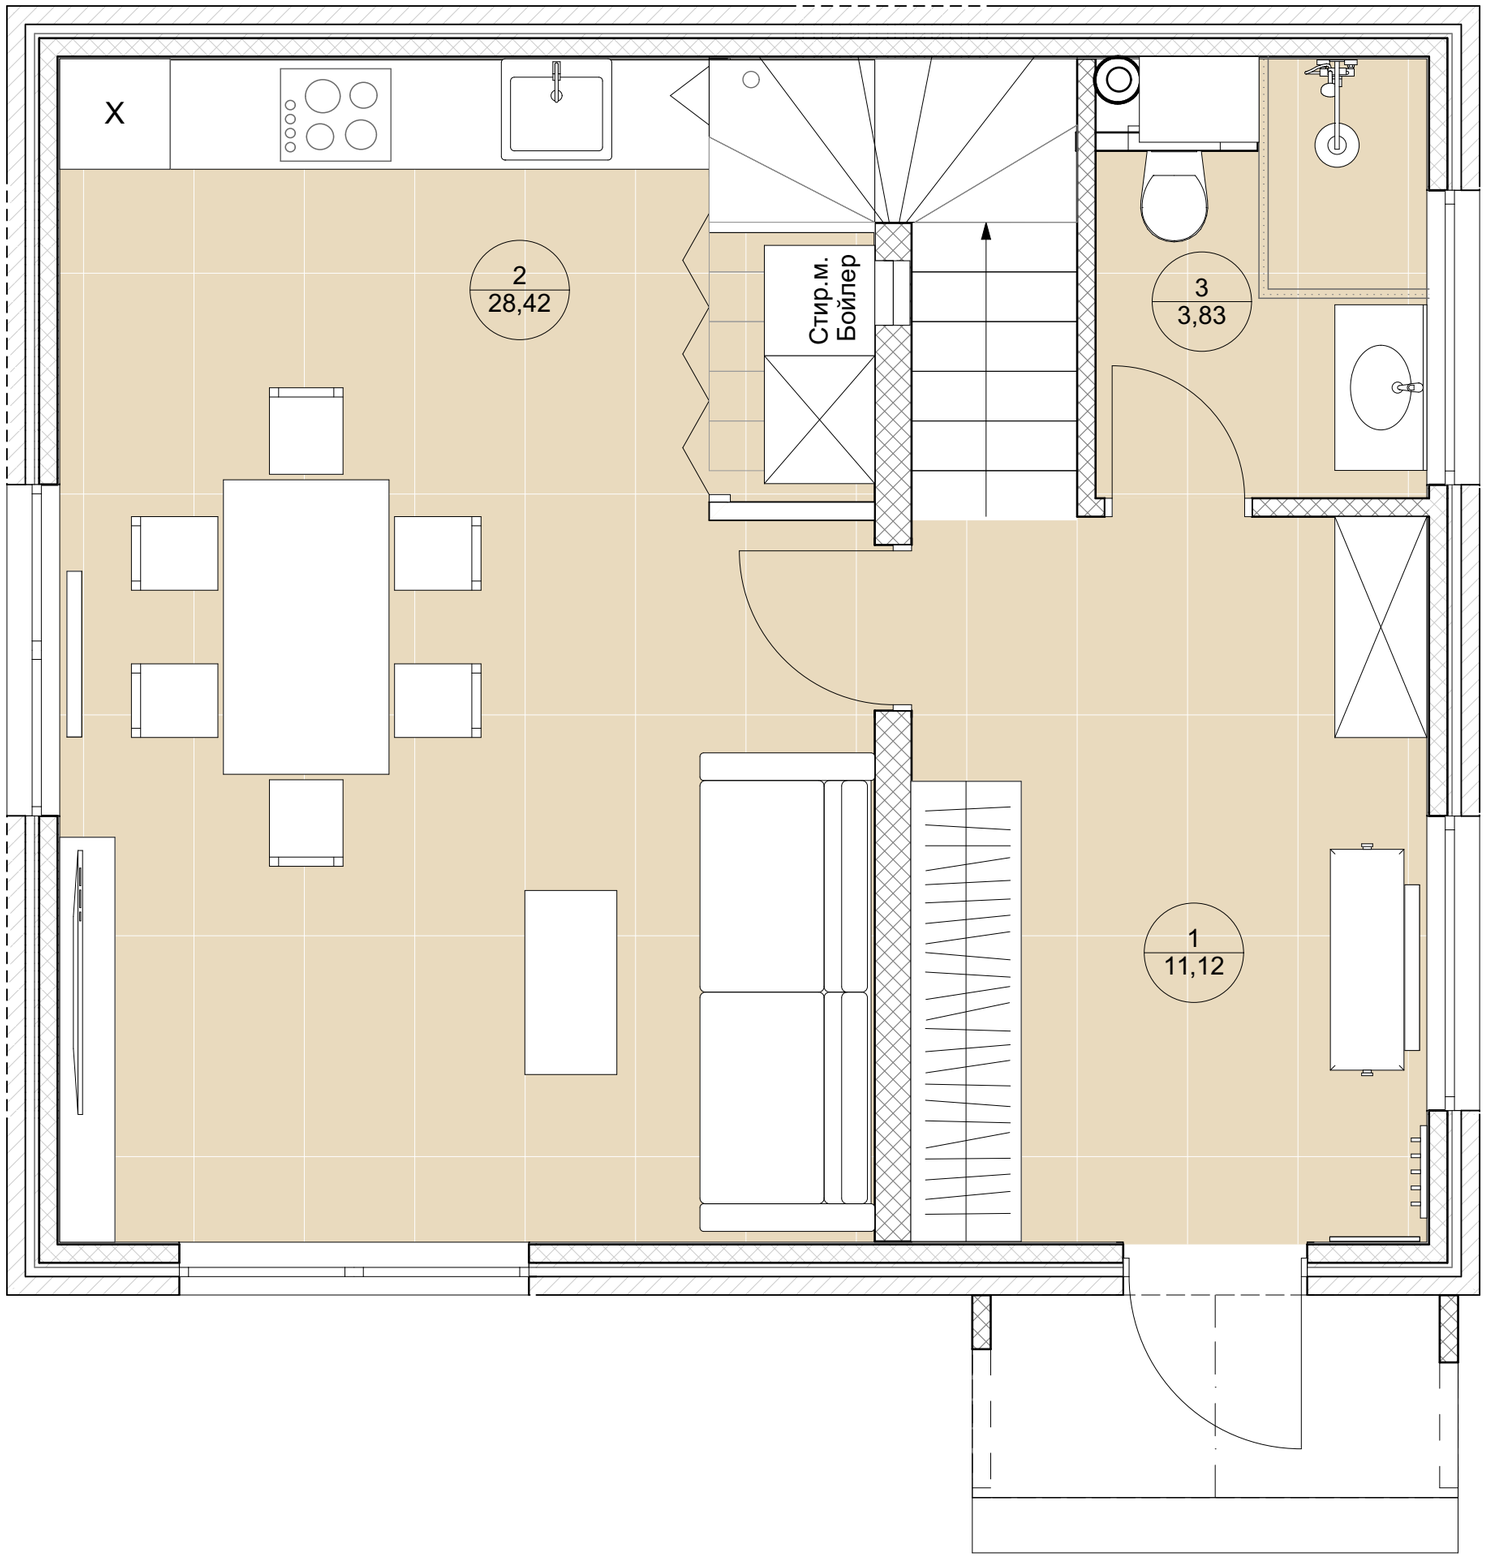

№	Наименование	Площадь м2
1	Прихожая	11,12
2	Кухня-гостиная	28,42
3	Санузел	3,83
4	Холл	3,22
5	Гостевая спальня	8,72
6	Мастер-спальня	11,90
7	Детская	10,57
8	Санузел	5,31
		83,09 м^2

Экспликация помещений. 2 этаж

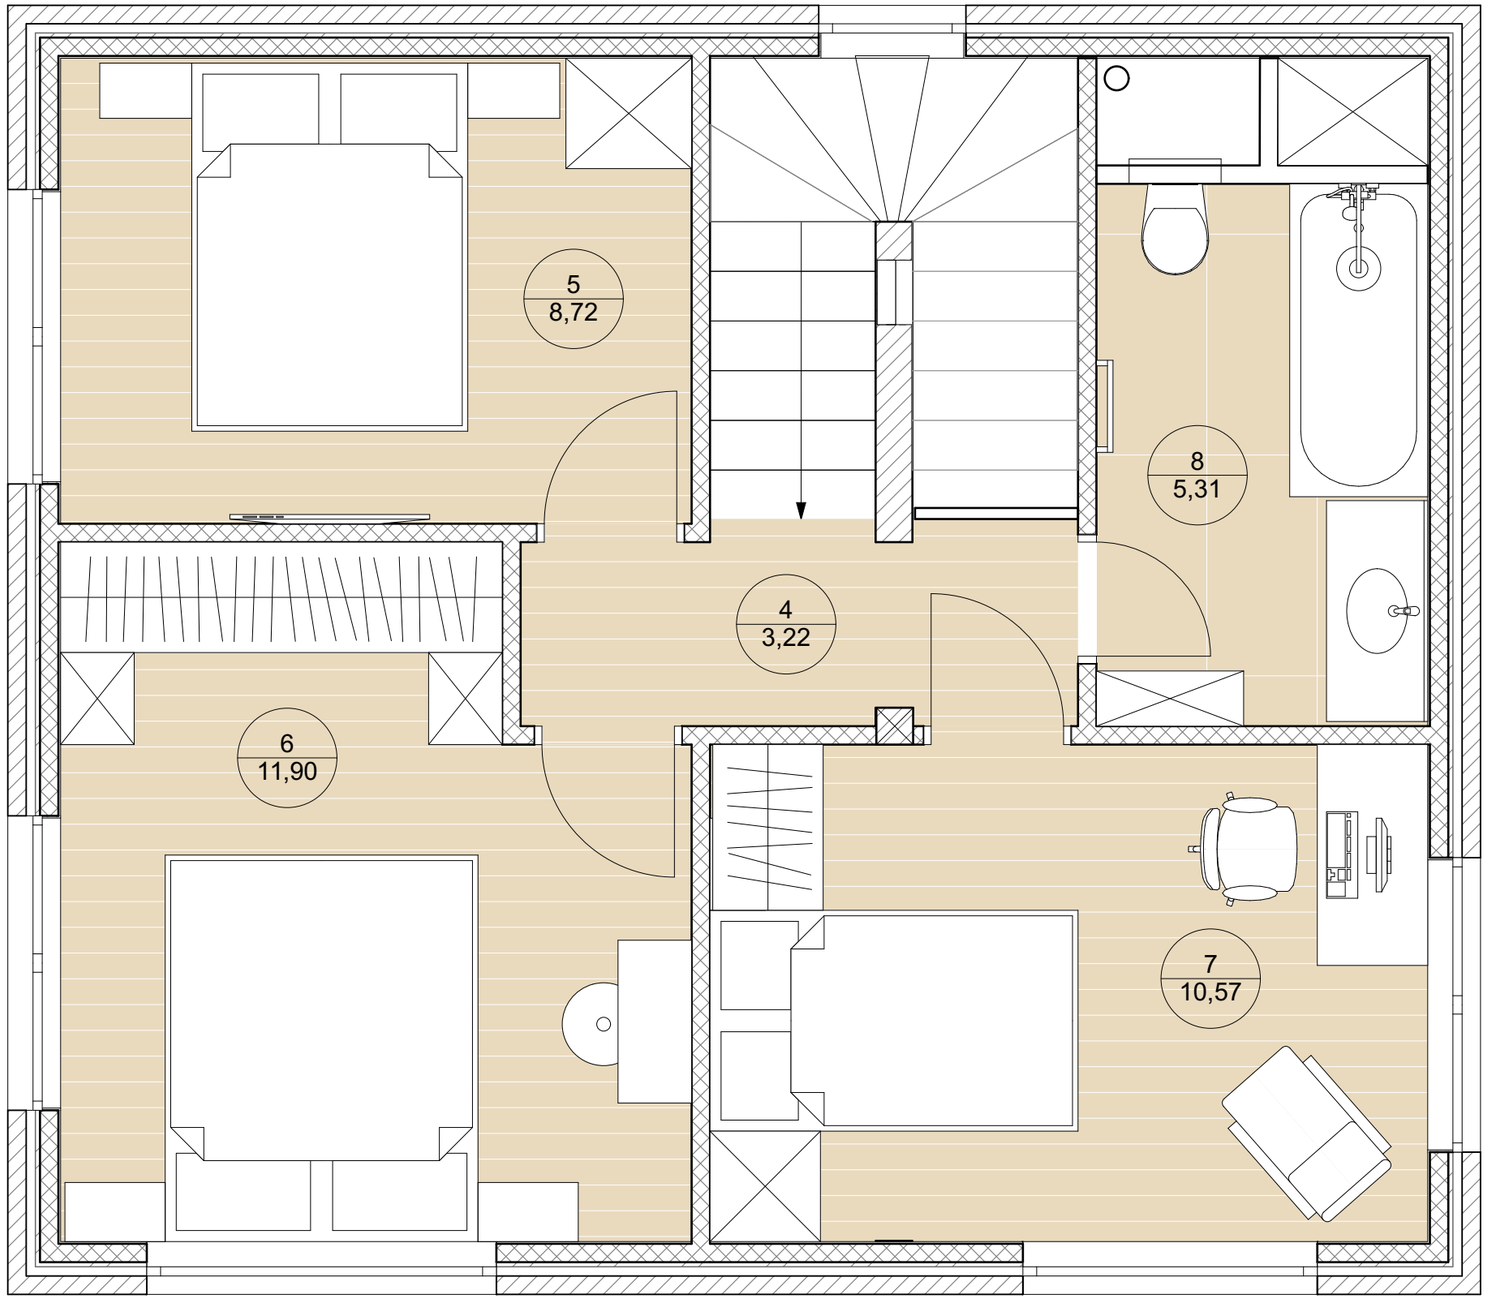

№	Наименование	Площадь м2
1	Прихожая	11,12
2	Кухня-гостиная	28,42
3	Санузел	3,83
4	Холл	3,22
5	Гостевая спальня	8,72
6	Мастер-спальня	11,90
7	Детская	10,57
8	Санузел	5,31
		83,09 м^2

Размеры фундамента

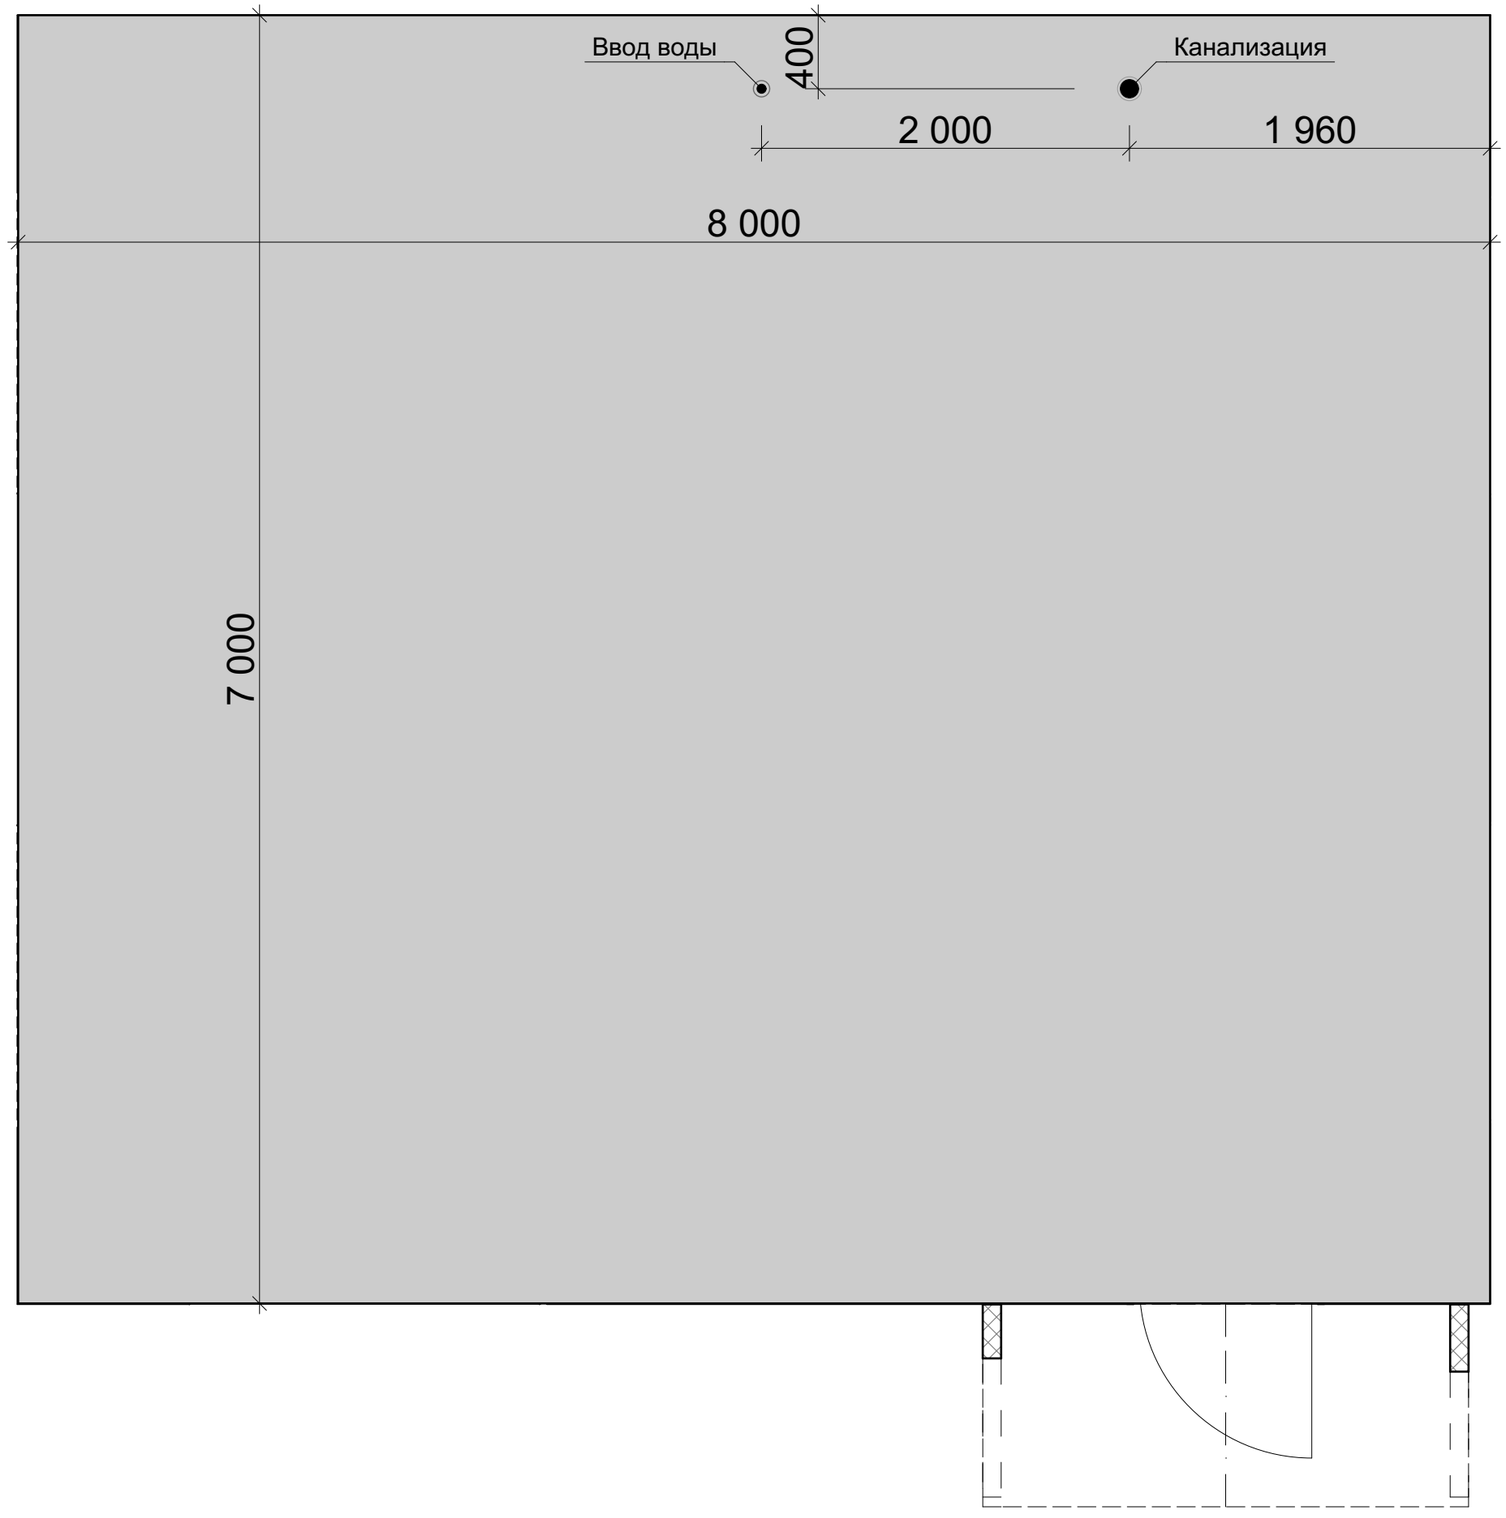

Фасад южный

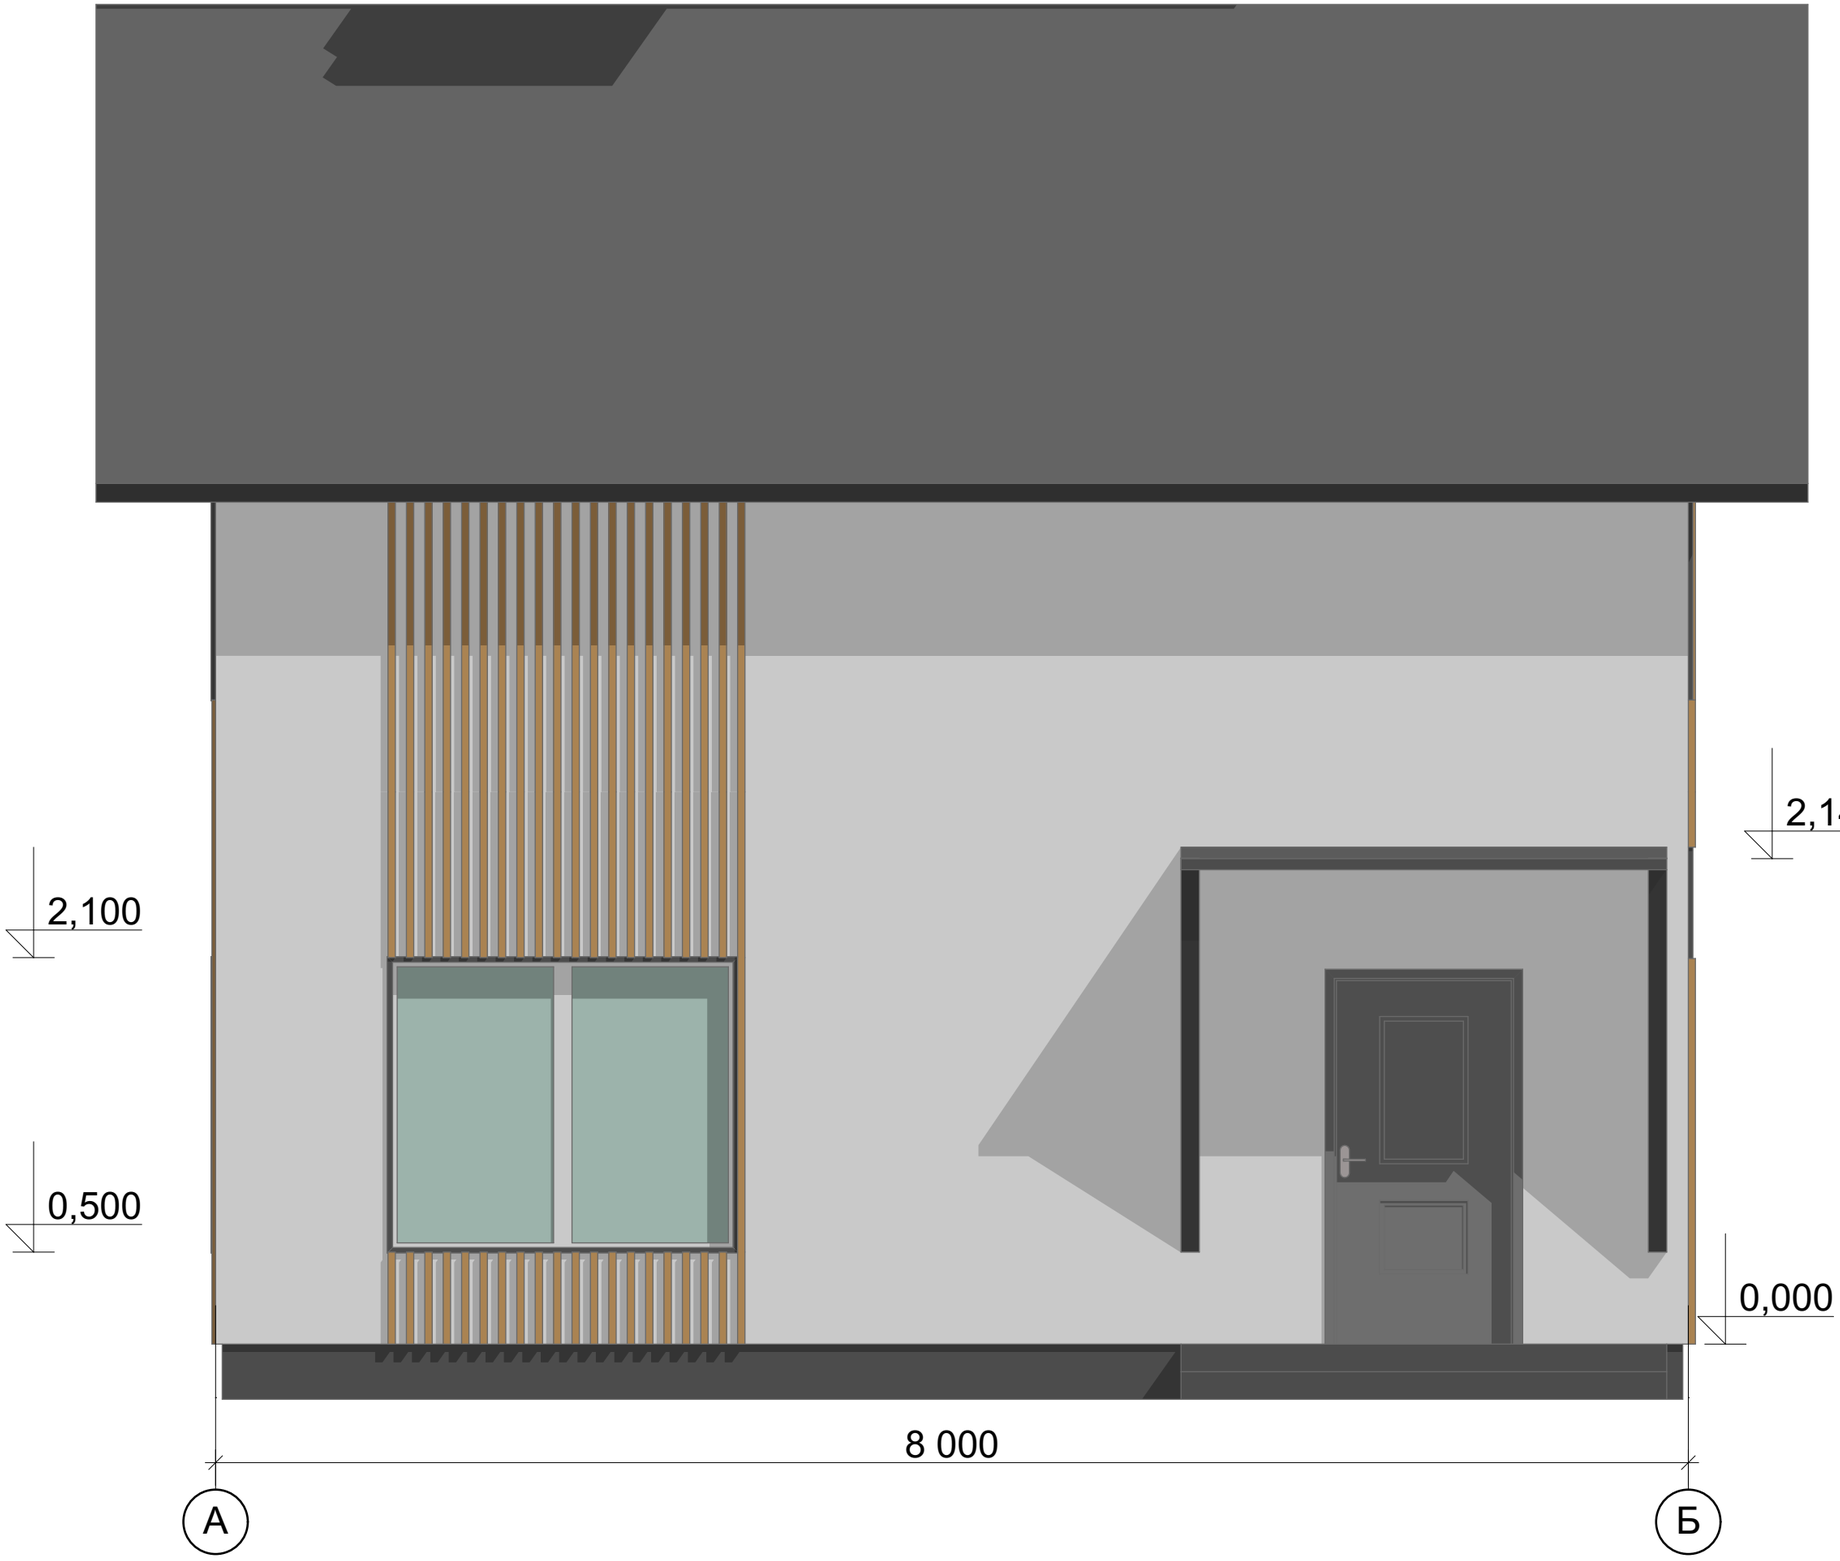

Примечание:
- размеры уточнять по месту;
- смотреть совместно со всеми листами

Фасад западный

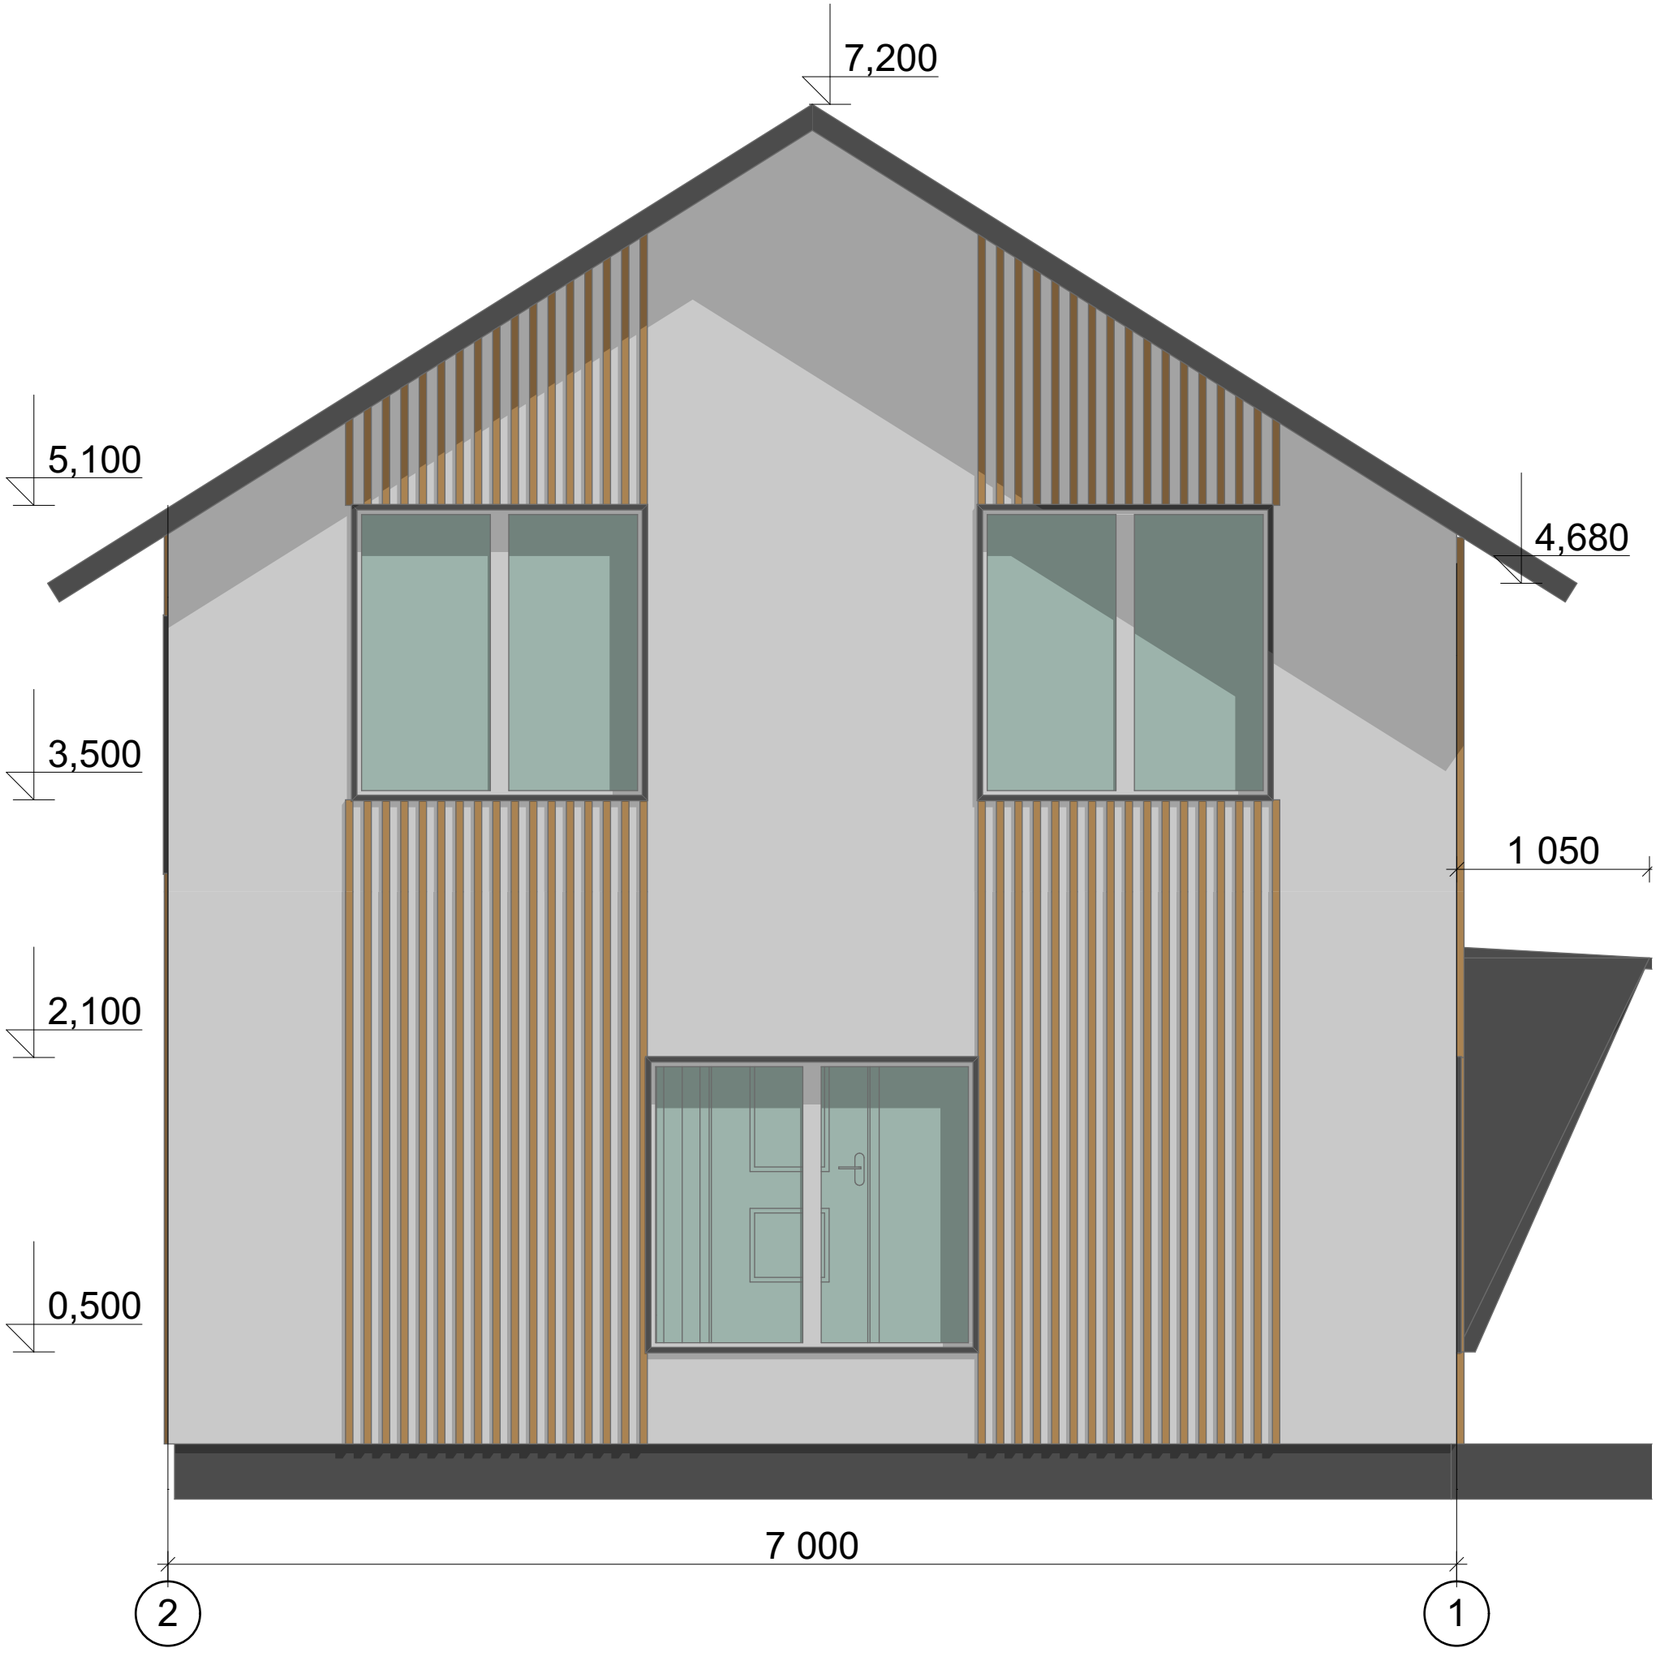

Примечание:
- размеры уточнять по месту;
- смотреть совместно со всеми листами

Фасад северный

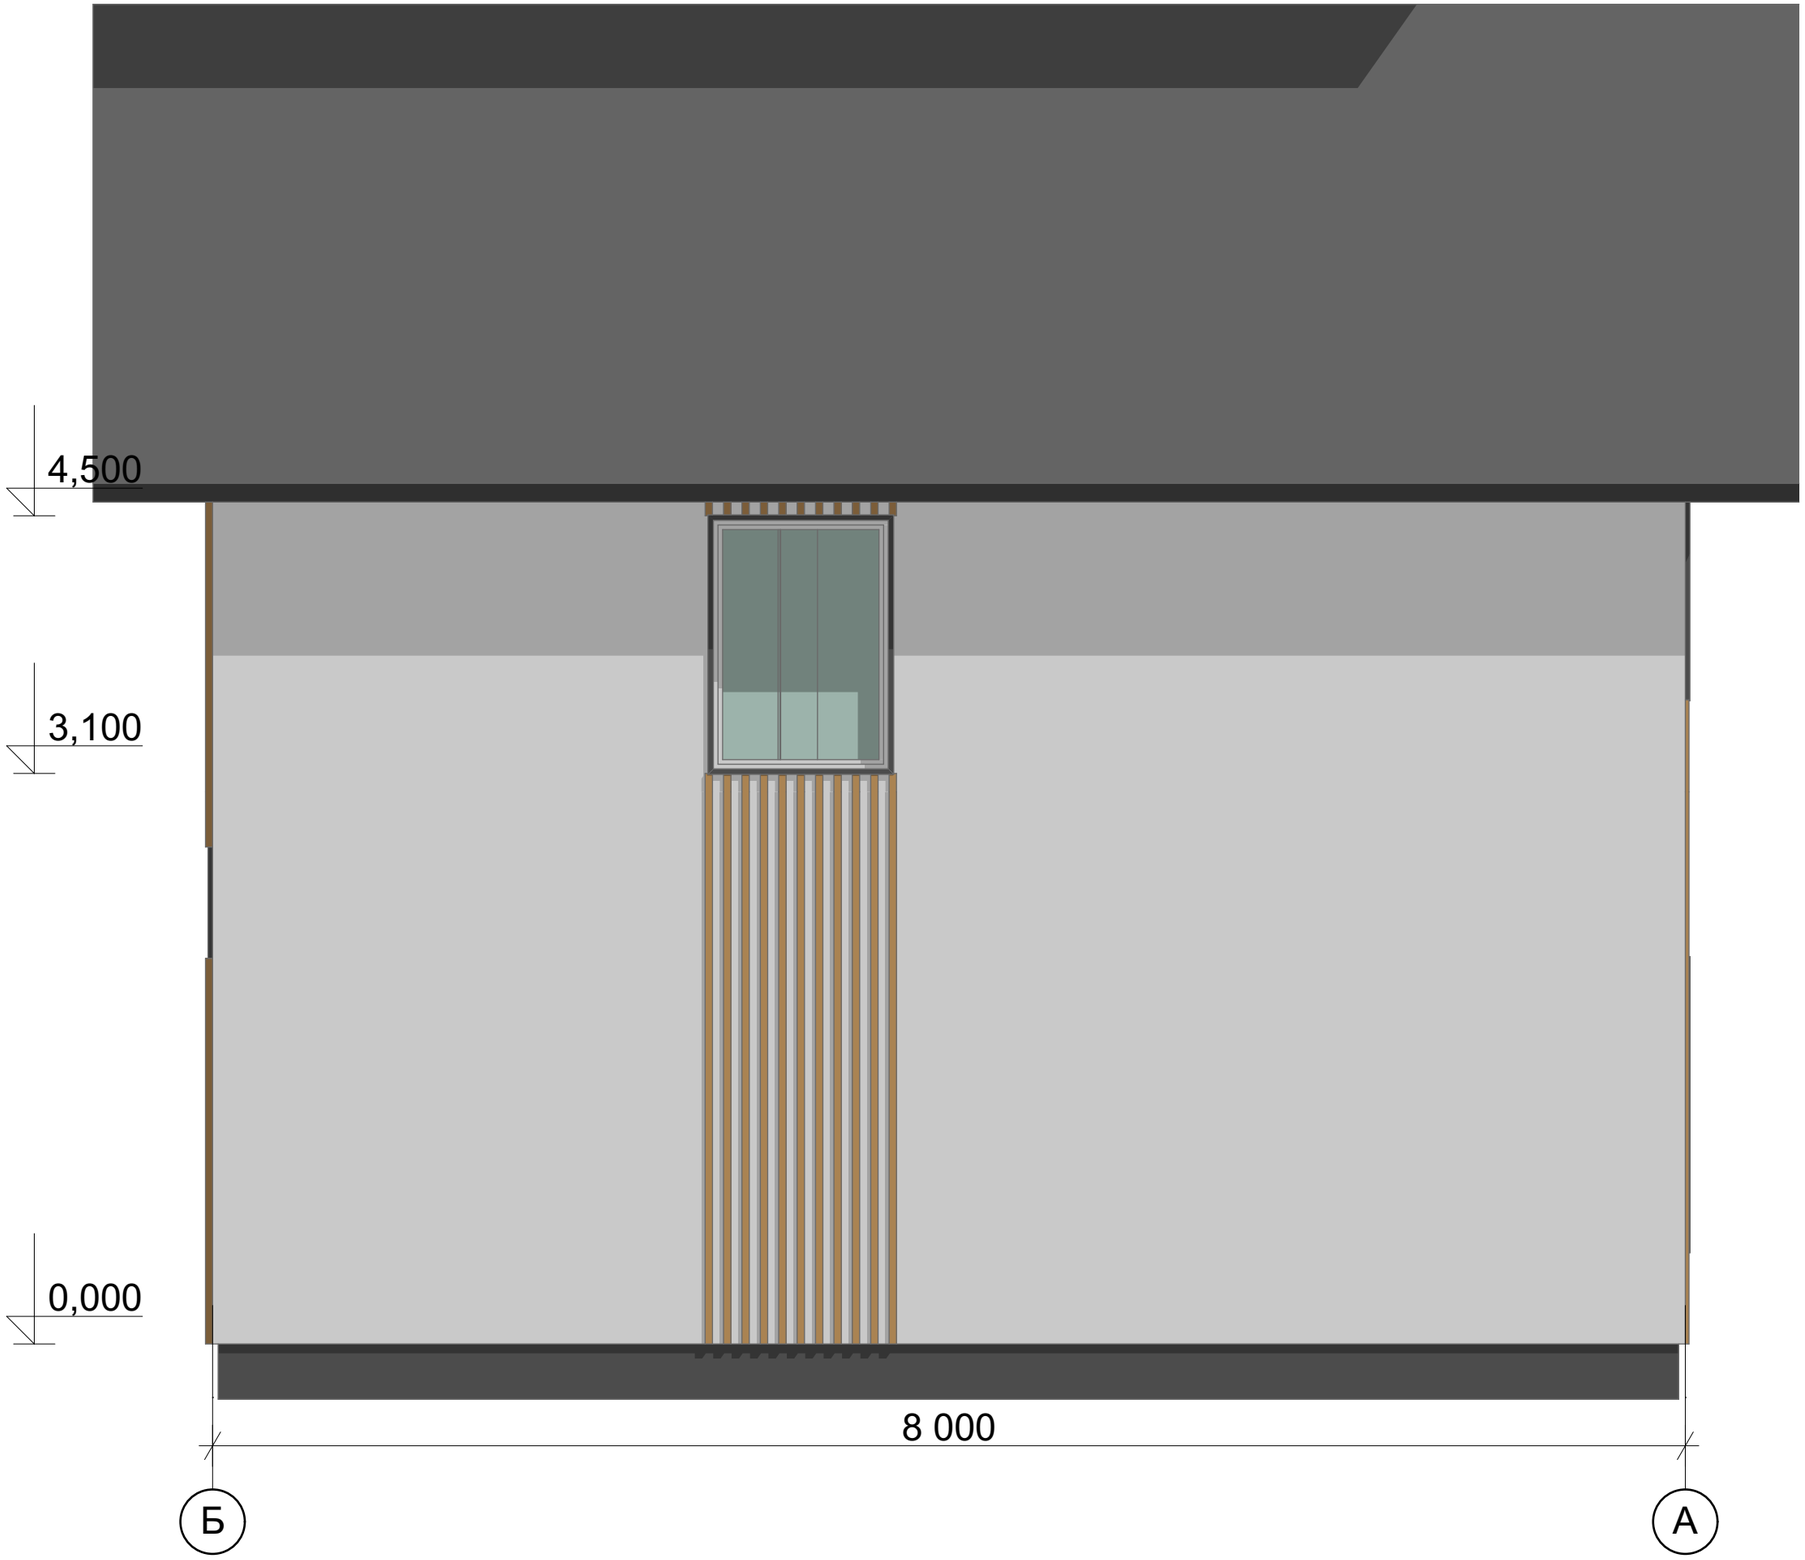

Примечание:
- размеры уточнять по месту;
- смотреть совместно со всеми листами

Фасад восточный

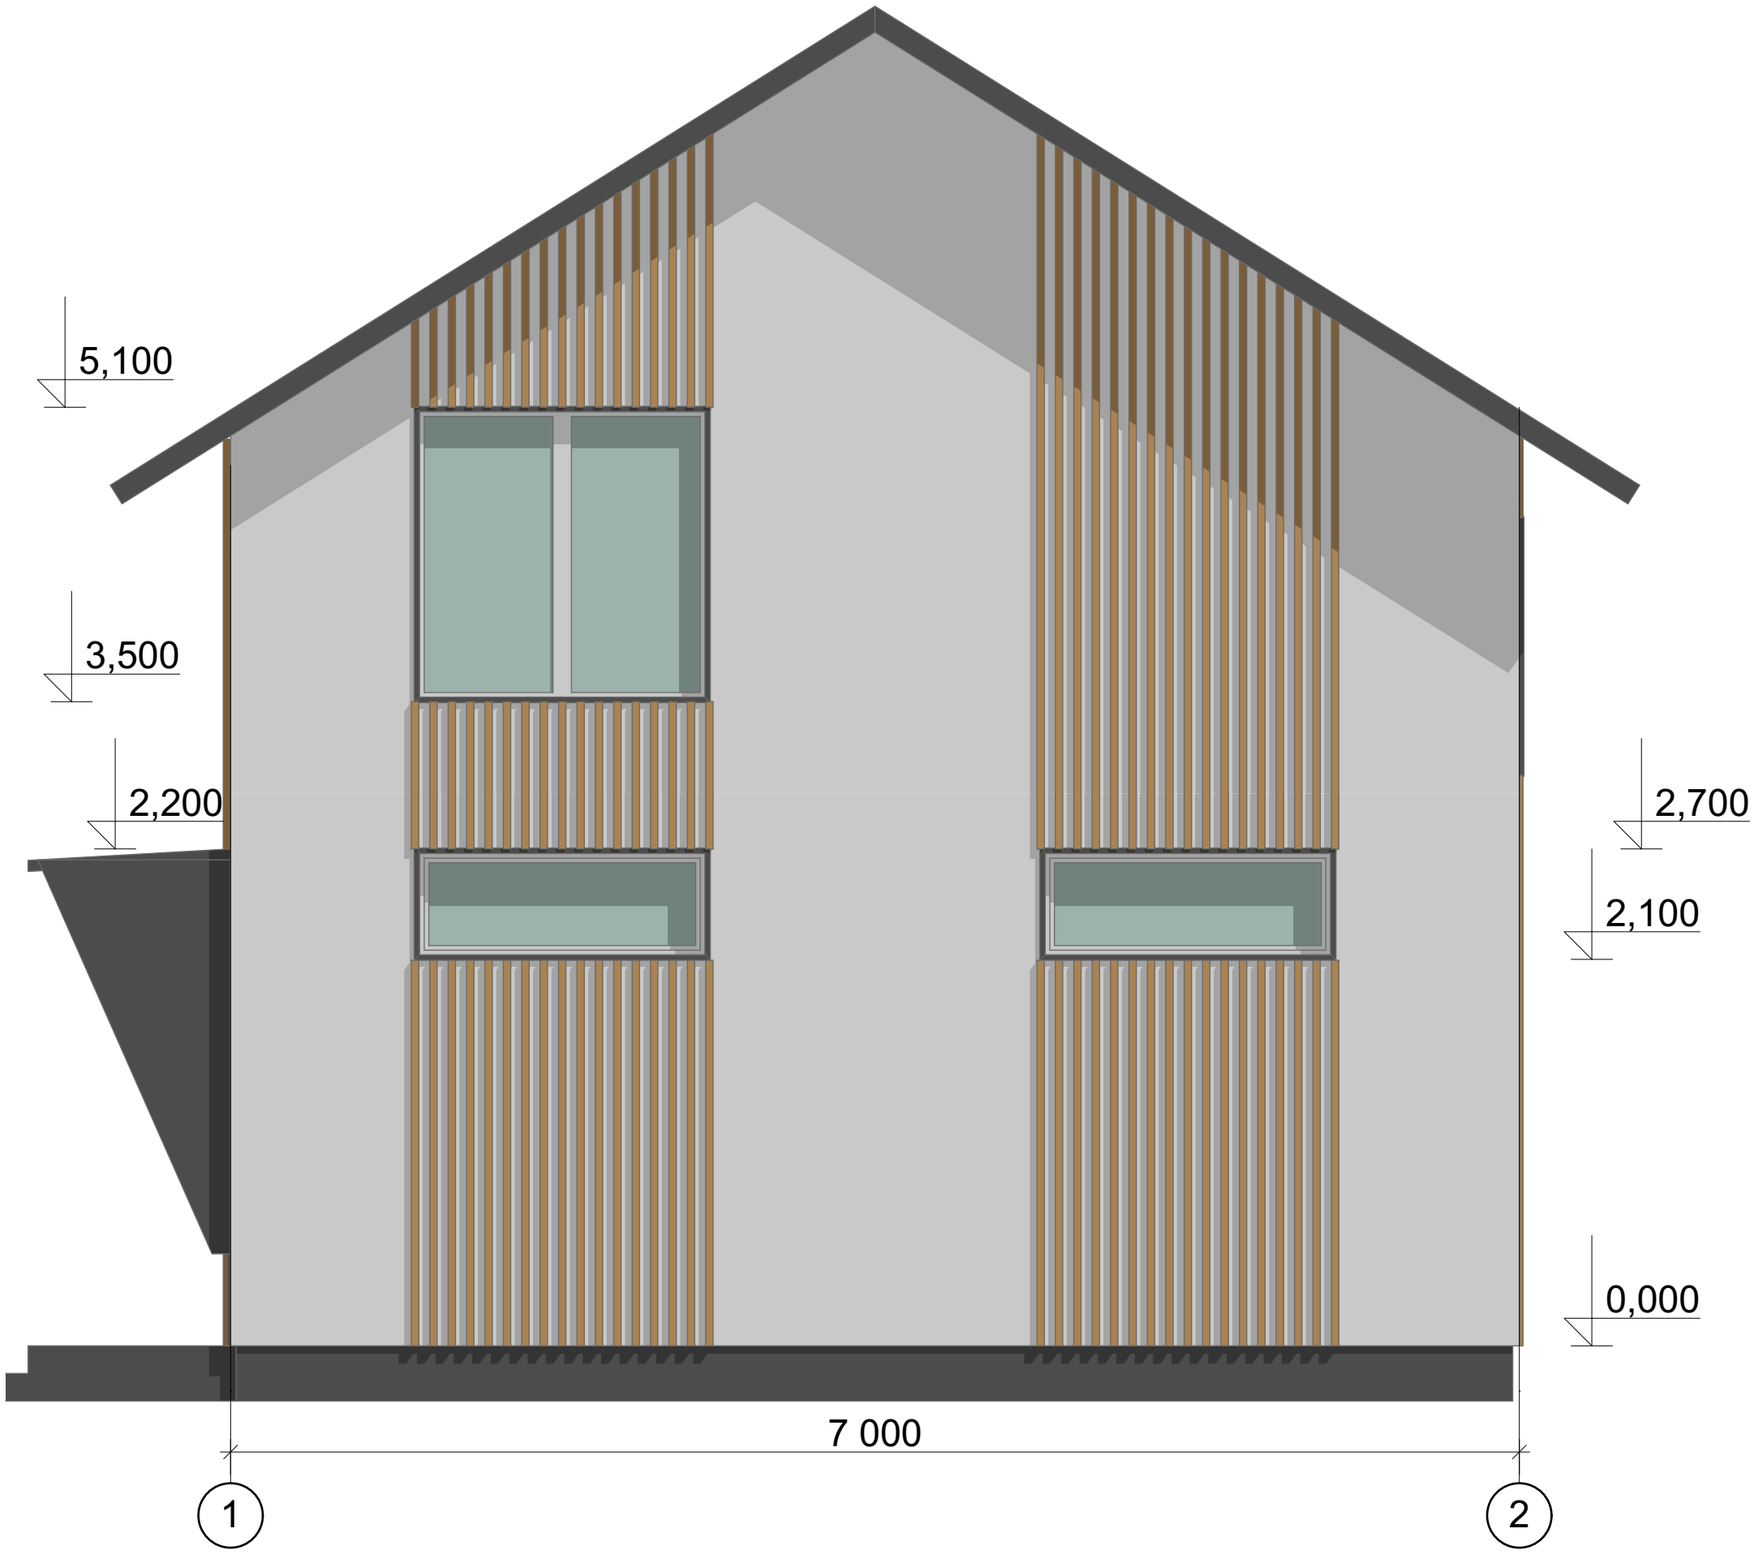

Примечание:
- размеры уточнять по месту;
- смотреть совместно со всеми листами

1 этаж. План стен с размерами

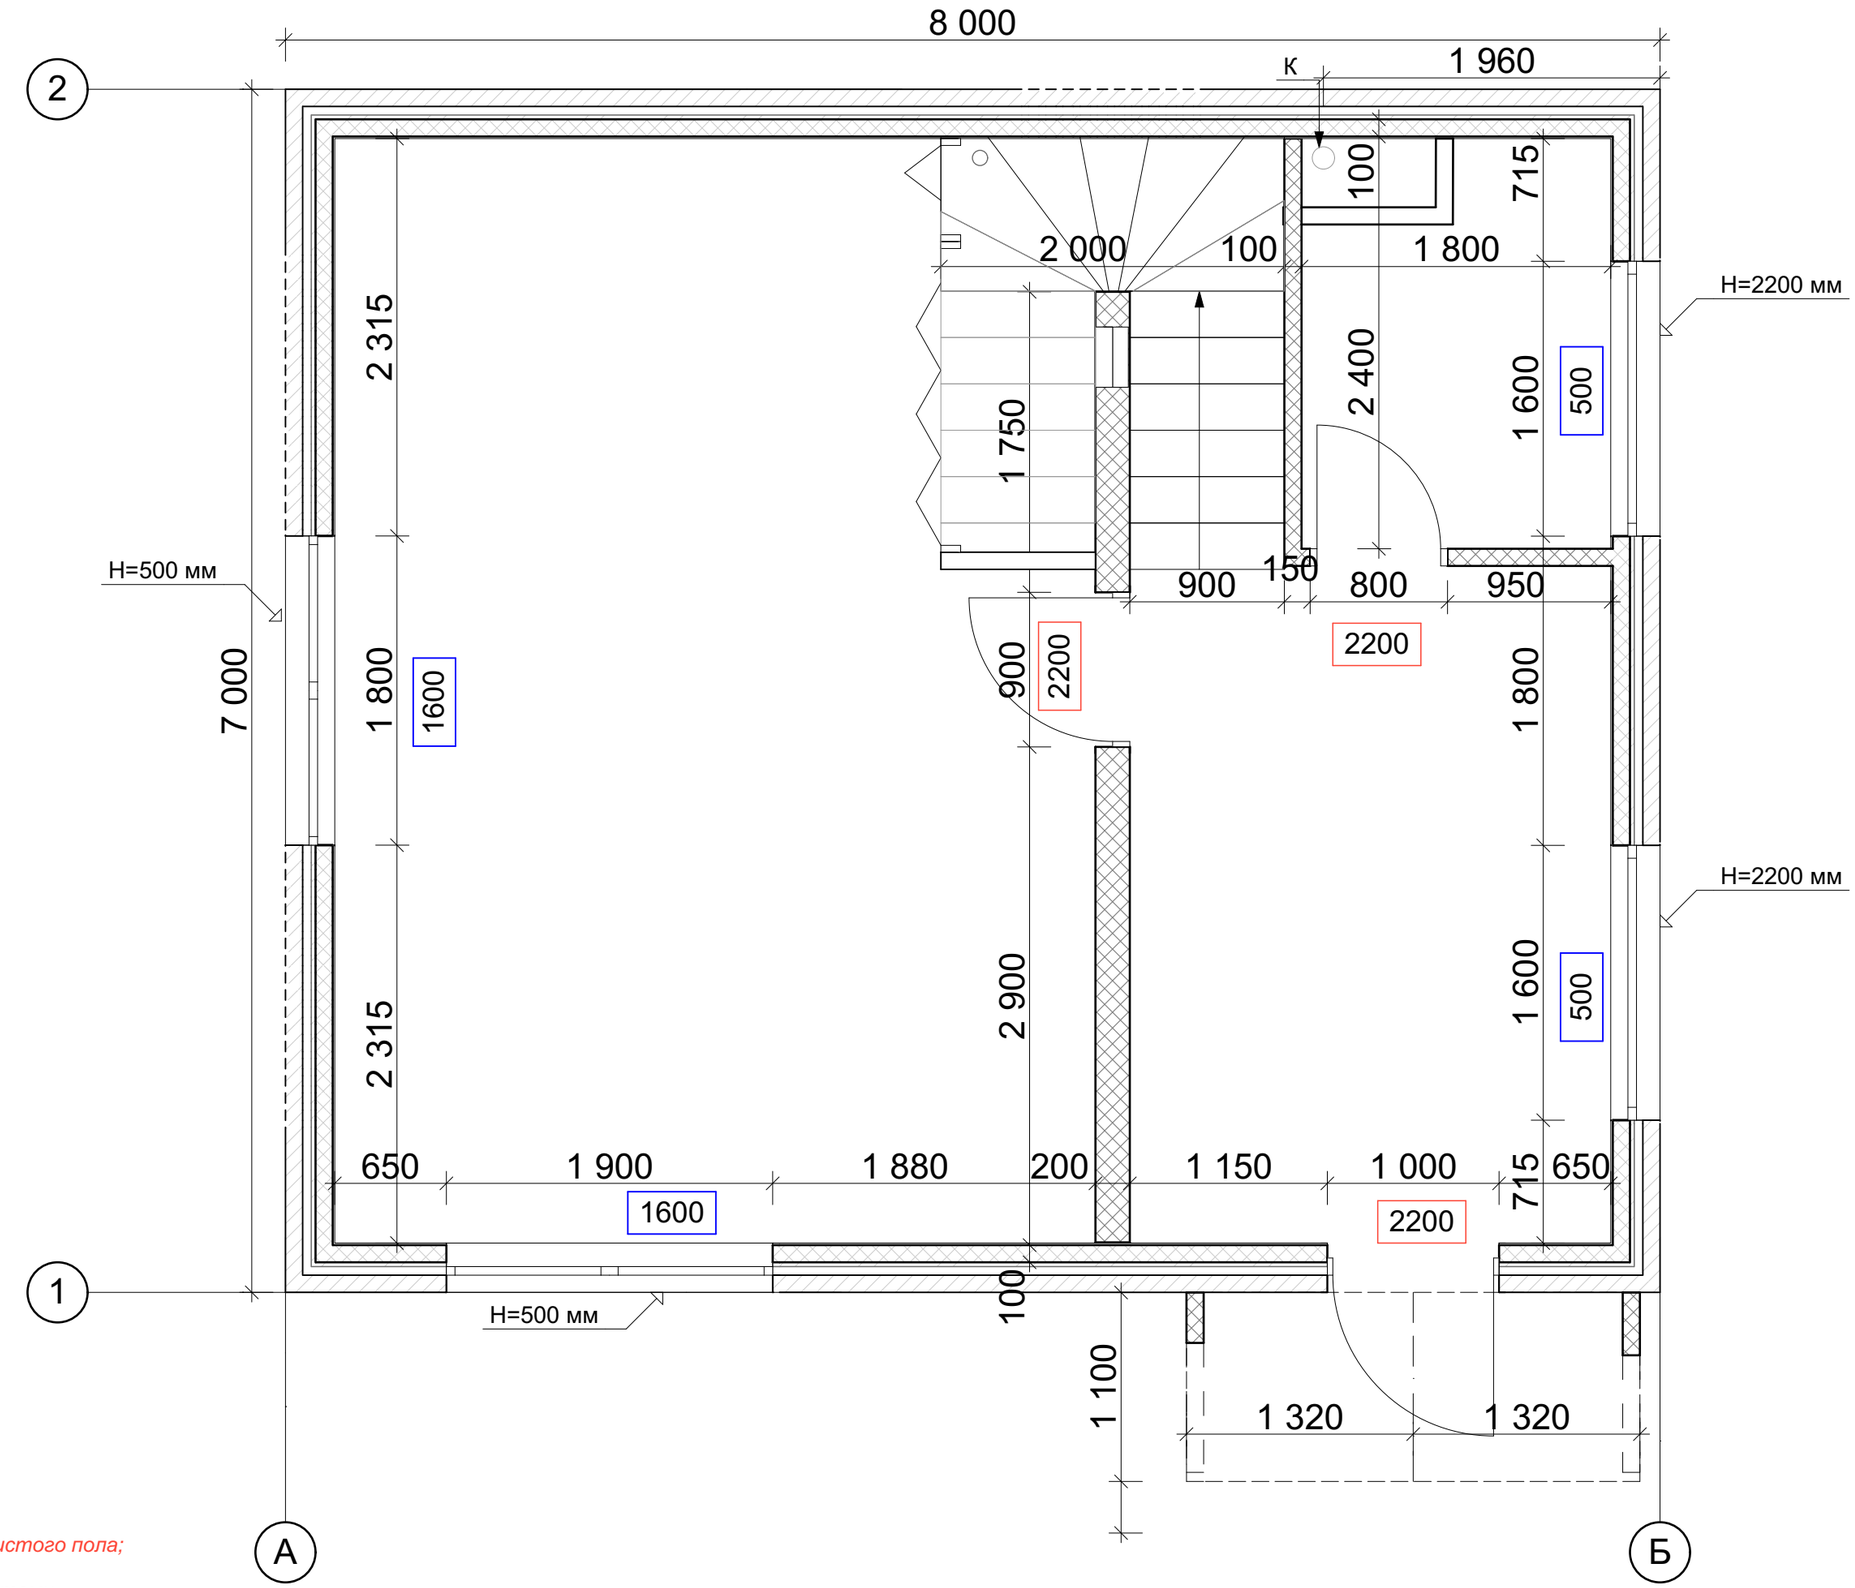

Примечание:
- *отметки высот даны от уровня чистого пола;*
- *размеры уточнять по месту;*
- *смотреть совместно со всеми листами*

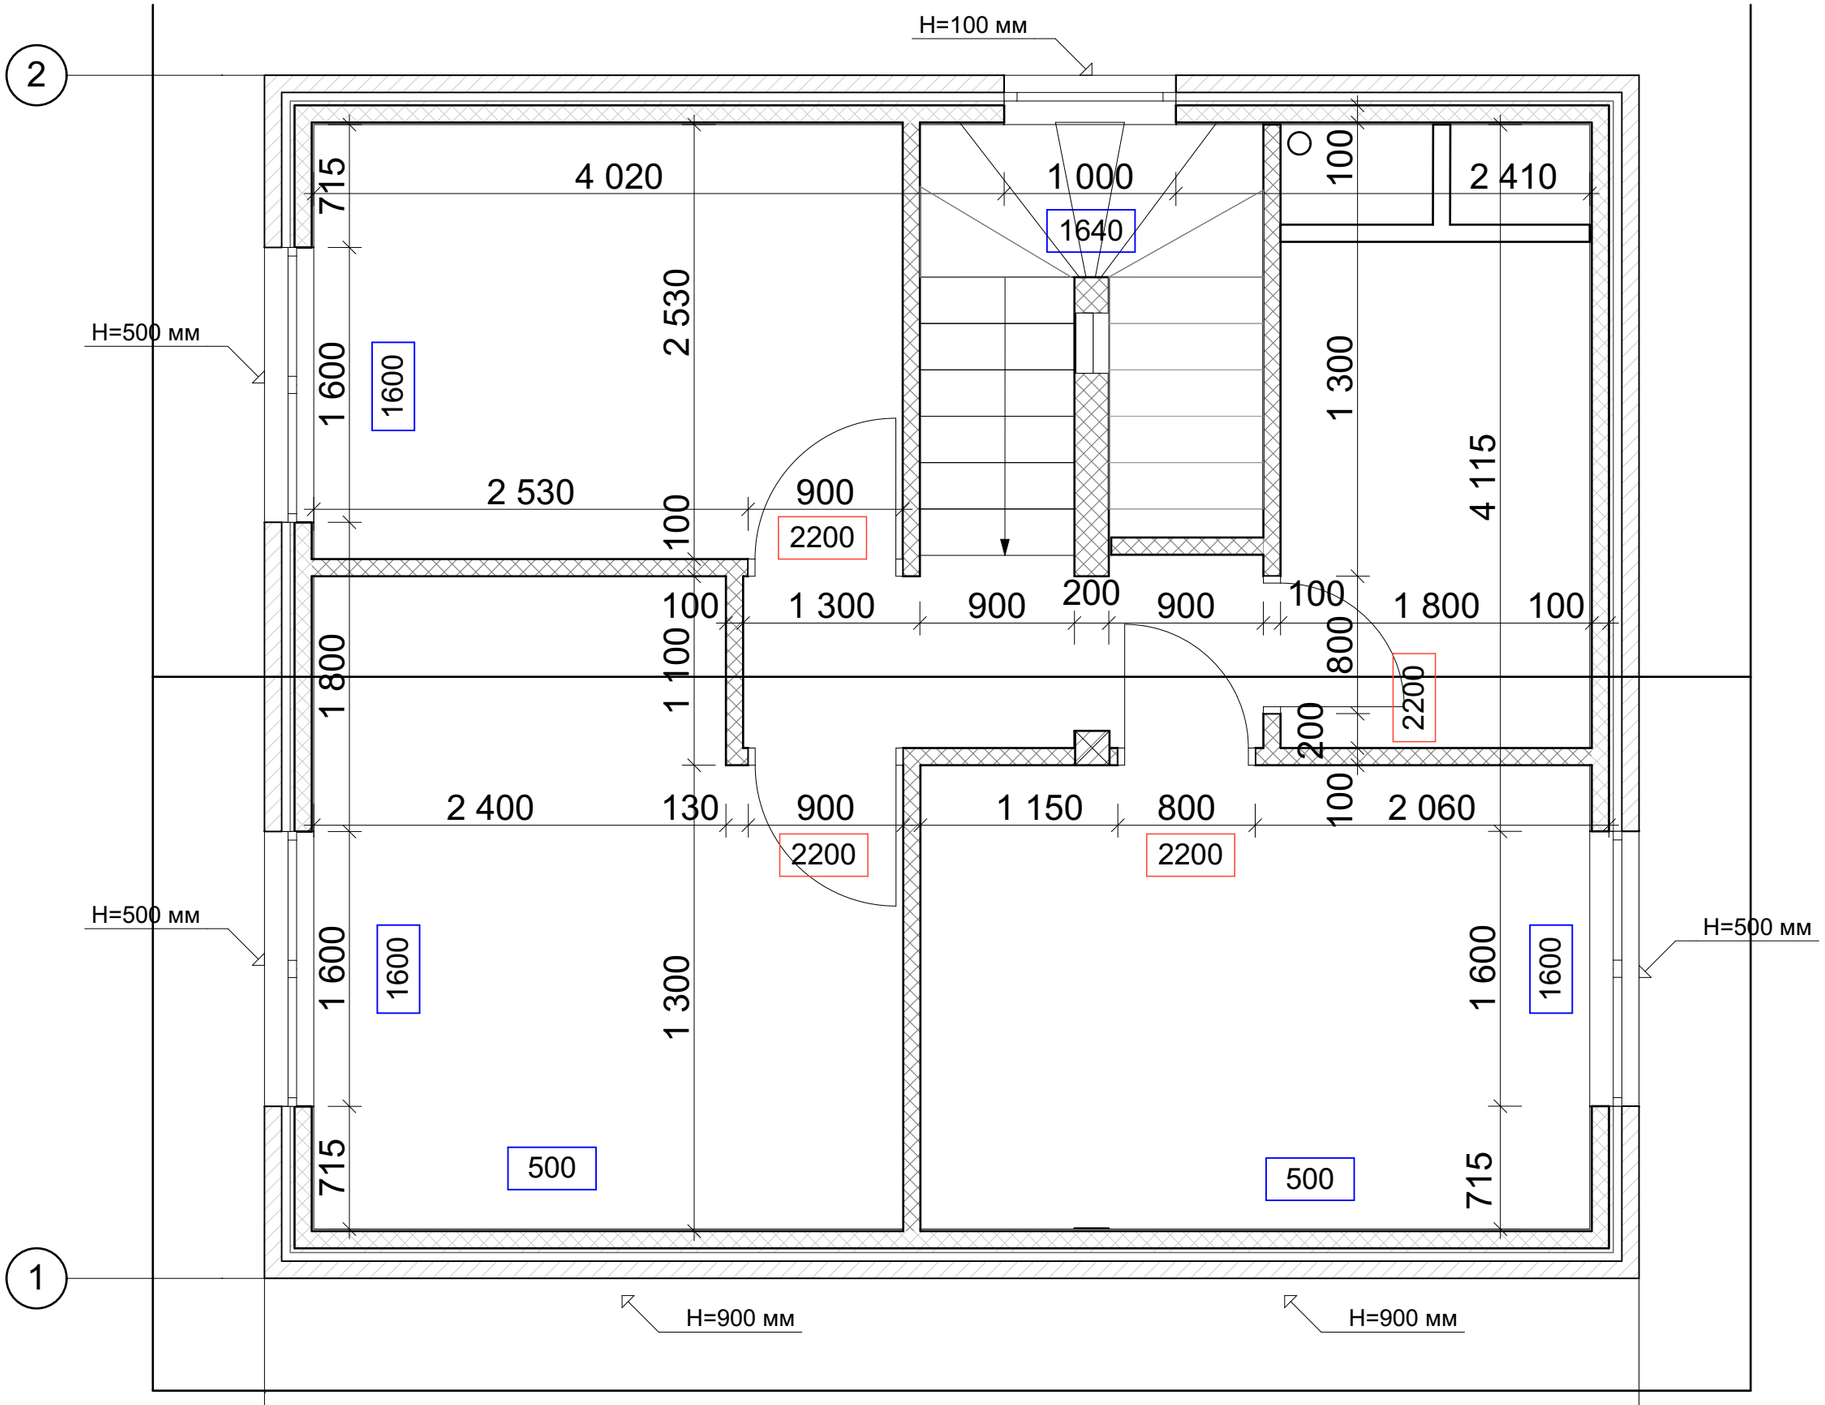

Примечание:
- *отметки высот даны от уровня чистого пола;*
- *размеры уточнять по месту;*
- *смотреть совместно со всеми листами*

План освещения. 1 этаж

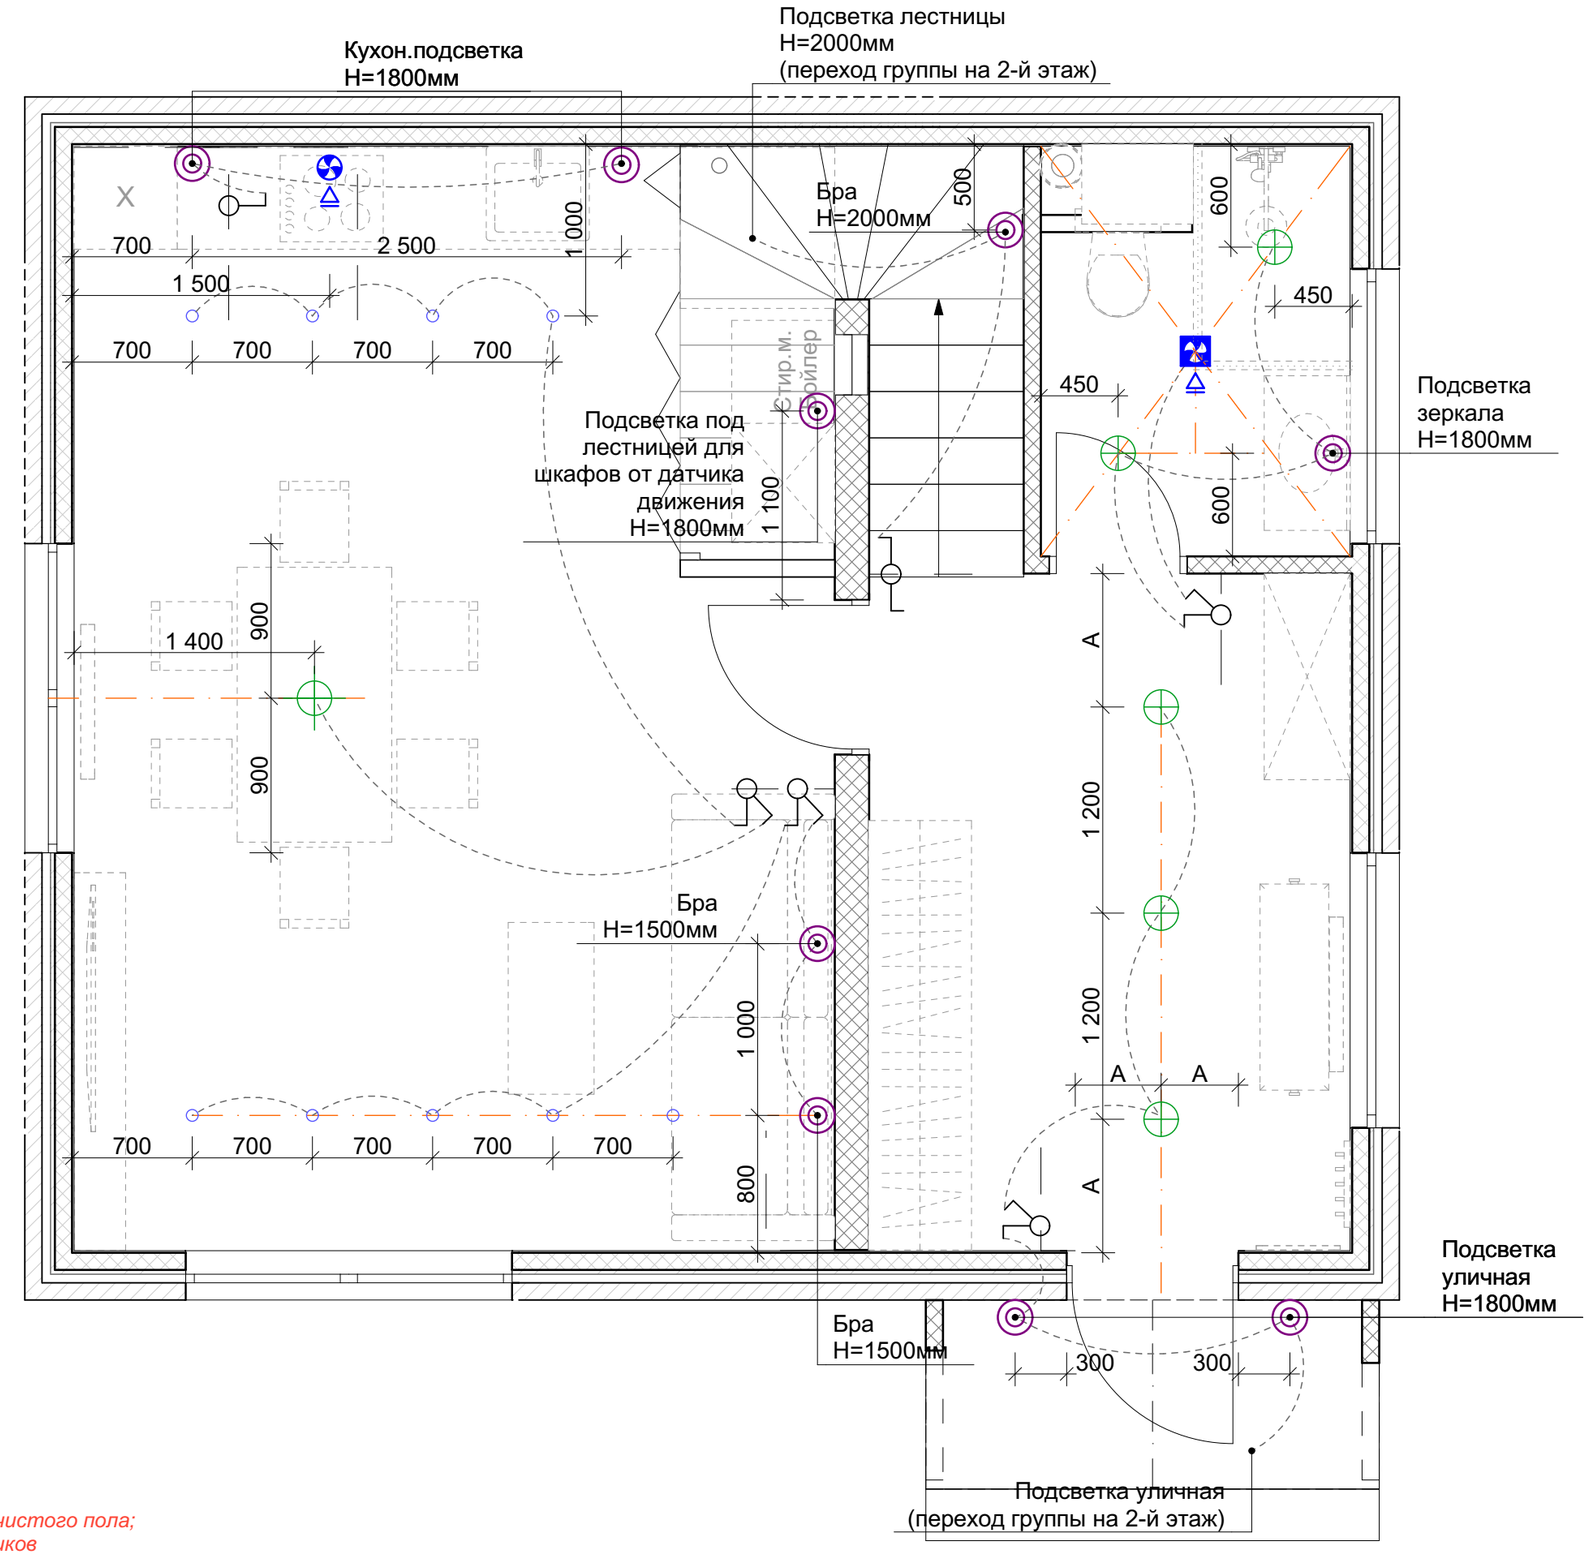

Условные обозначения

Экспликация

	выключатель двухклавишный	900мм
	выключатель одноклавишный	900мм
	выключатель одноклавишный проходной	900мм
	настенный светильник	
	накладной потолочный светильник \ точечный светильник	
	светильник люстра	
	вентилятор с обратным клапаном	

Примечание:
- *смотреть совместно со всеми листами;*
- *высота настенных светильников указана от уровня чистого пола;*
- *размеры уточнять по месту после закупки светильников*

План освещения. 2 этаж

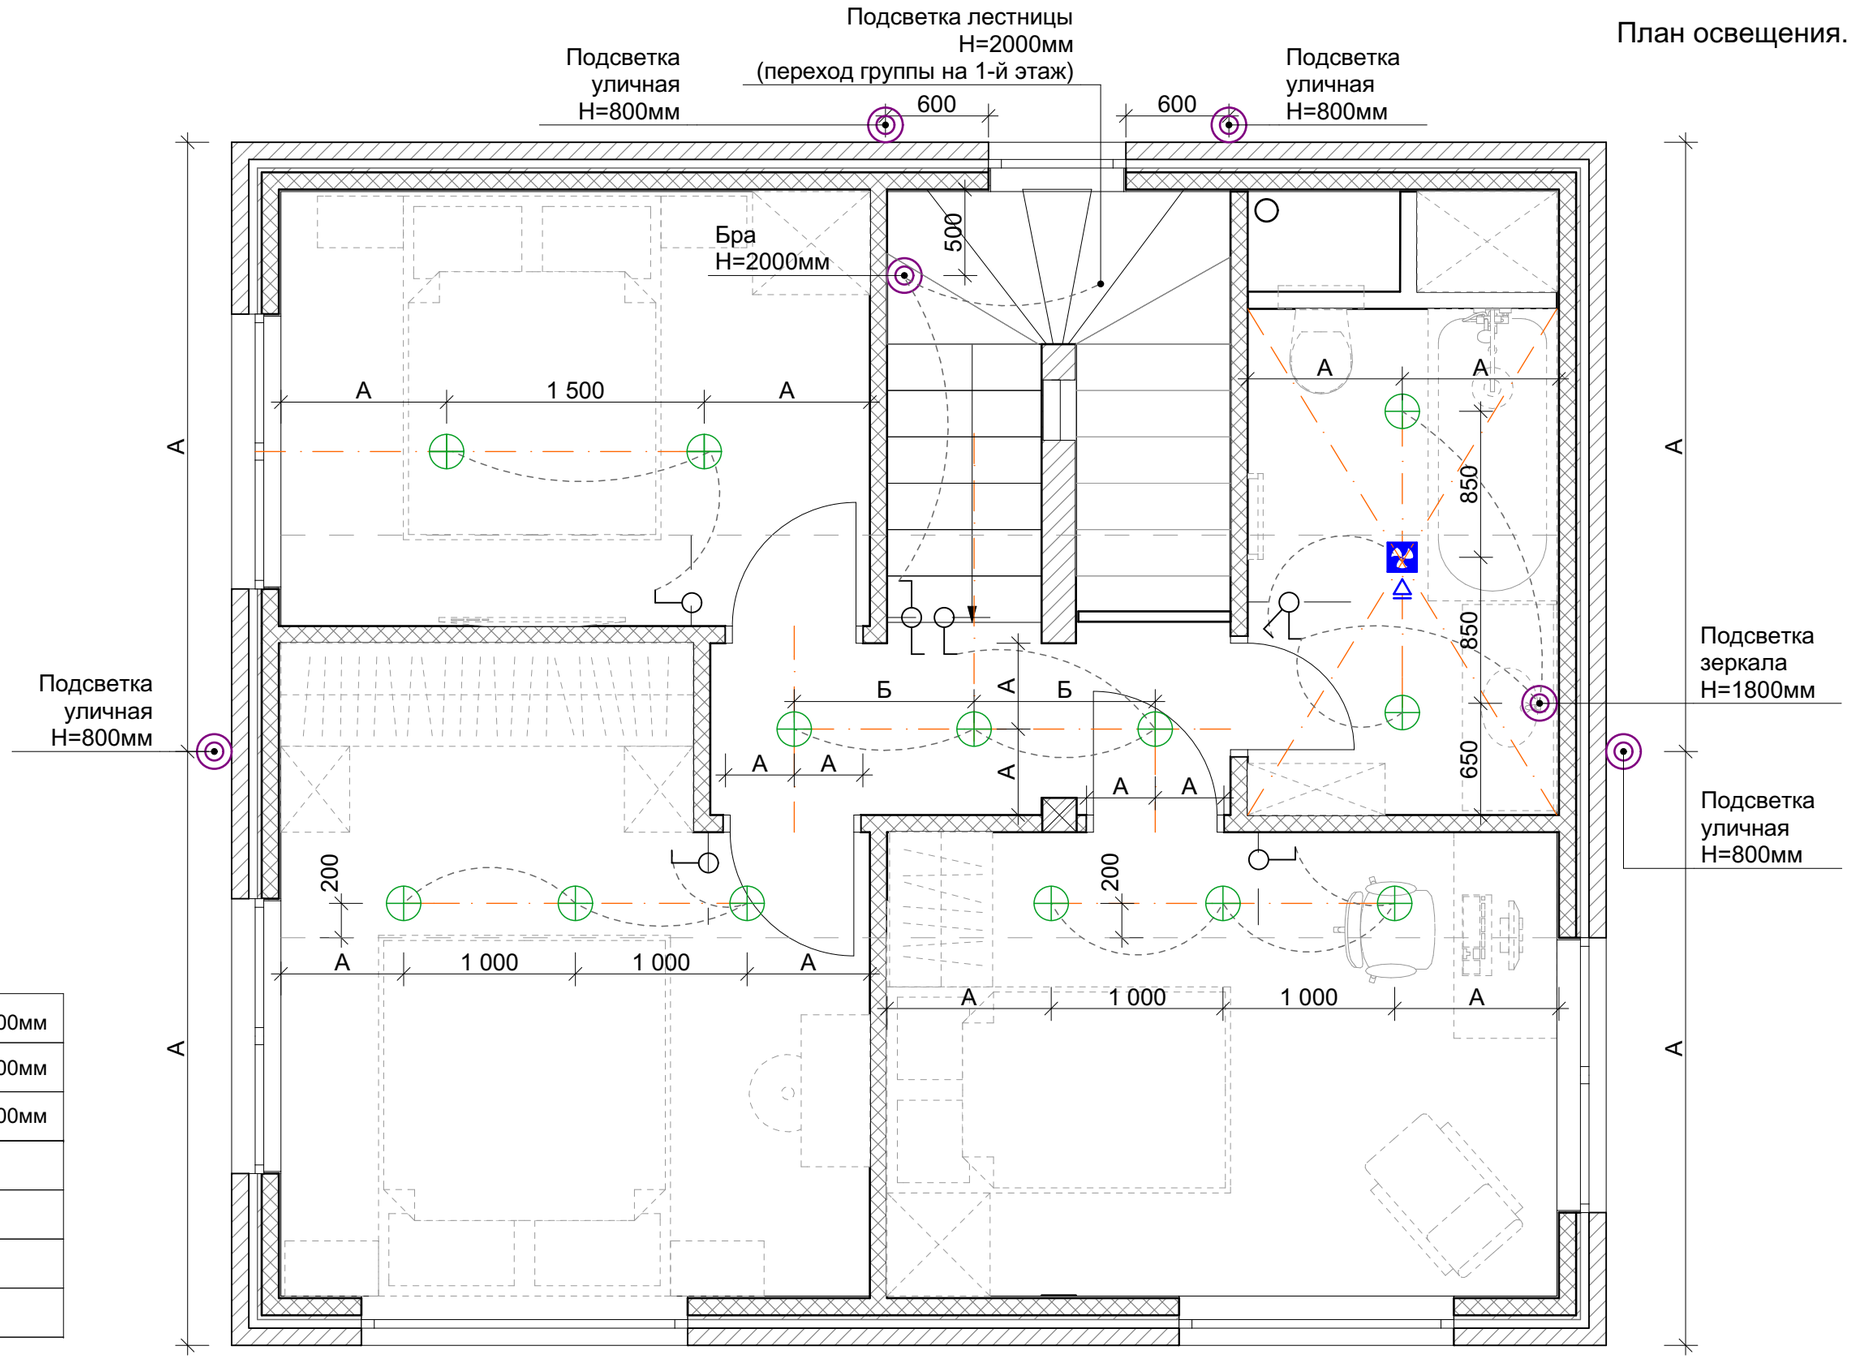

Условные обозначения

Экспликация

	выключатель двухклавишный	900мм
	выключатель одноклавишный	900мм
	выключатель одноклавишный проходной	900мм
	настенный светильник	
	накладной потолочный светильник \ точечный светильник	
	светильник люстра	
	вентилятор с обратным клапаном	

Примечание:
- *смотреть совместно со всеми листами;*
- *высота настенных светильников указана от уровня чистого пола;*
- *размеры уточнять по месту после закупки светильников*

План электрофурнитуры. 1 этаж

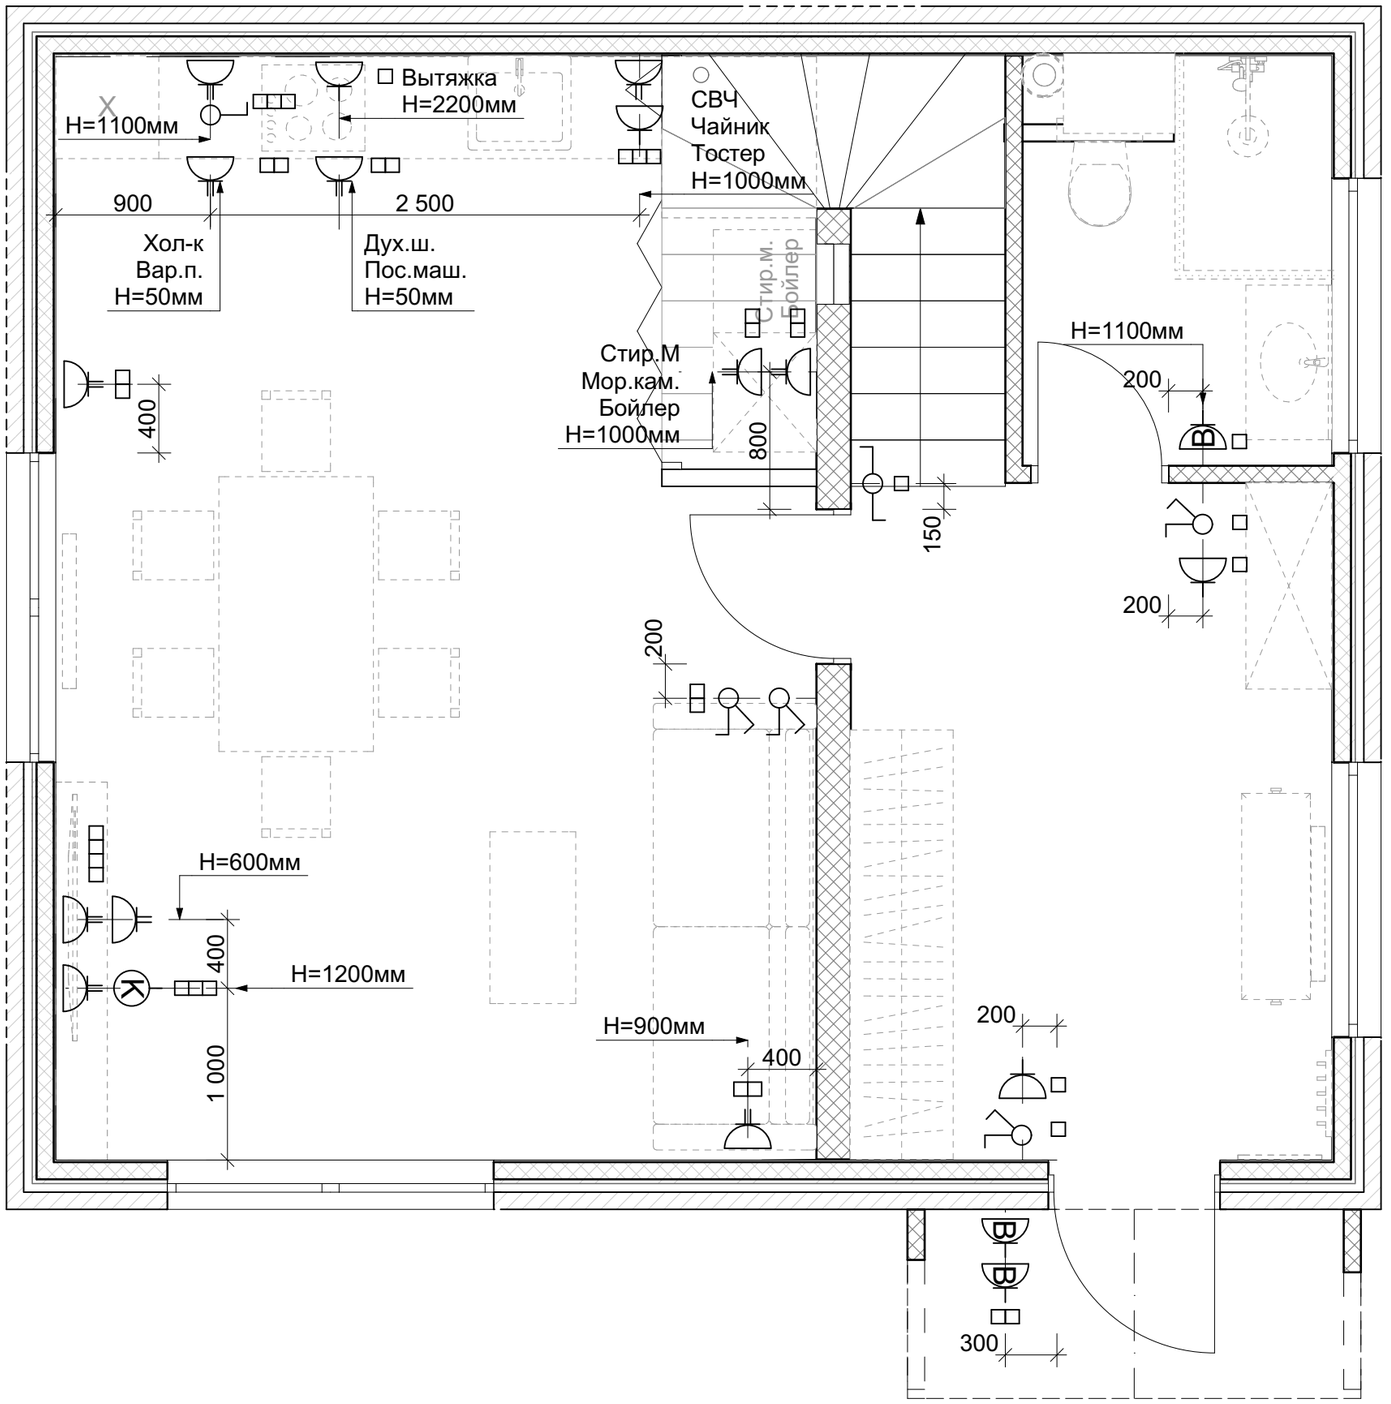

Условные обозначения

Экспликация

	выключатель двухклавишный	900мм
	выключатель одноклавишный	900мм
	выключатель одноклавишный проходной	900мм
	блок однорозеточный	250мм
	блок из двух розеток	250мм
B	блок однорозеточный влагозащищенный (IP 44)	по месту
K	розетка компьютерная	по месту

Примечание:
- за 0.000 принята отметка чистого пола;
- высота выключателей 900 мм от чистого пола, если не указано иное;
- высота розеток от чистого пола 250 мм, если не указано иное;
- размеры уточнять по месту

План электрофурнитуры. 2 этаж

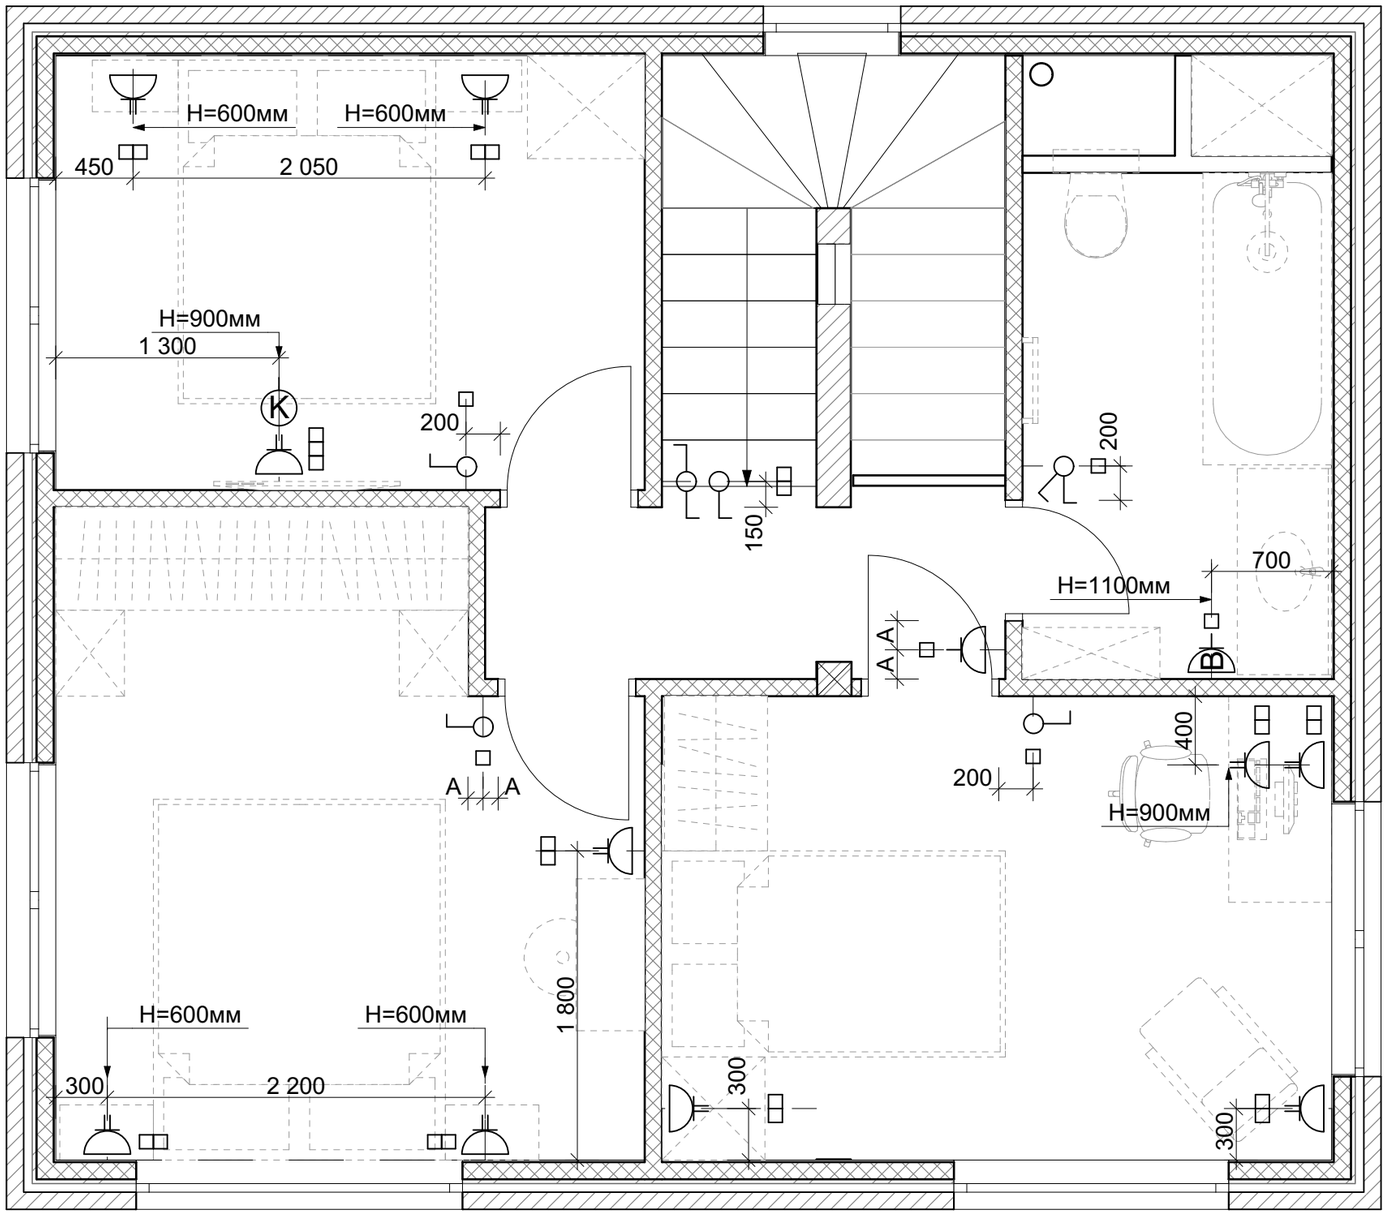

Условные обозначения

Экспликация

	выключатель двухклавишный	900мм
	выключатель одноклавишный	900мм
	выключатель одноклавишный проходной	900мм
	блок однорозеточный	250мм
	блок из двух розеток	250мм
B	блок однорозеточный влагозащищенный (IP 44)	по месту
K	розетка компьютерная	по месту

Примечание:
- за 0.000 принята отметка чистого пола;
- высота выключателей 900 мм от чистого пола, если не указано иное;
- высота розеток от чистого пола 250 мм, если не указано иное;
- размеры уточнять по месту