Эскиз дома 6х9м

Экспликация помещений. 1 этаж

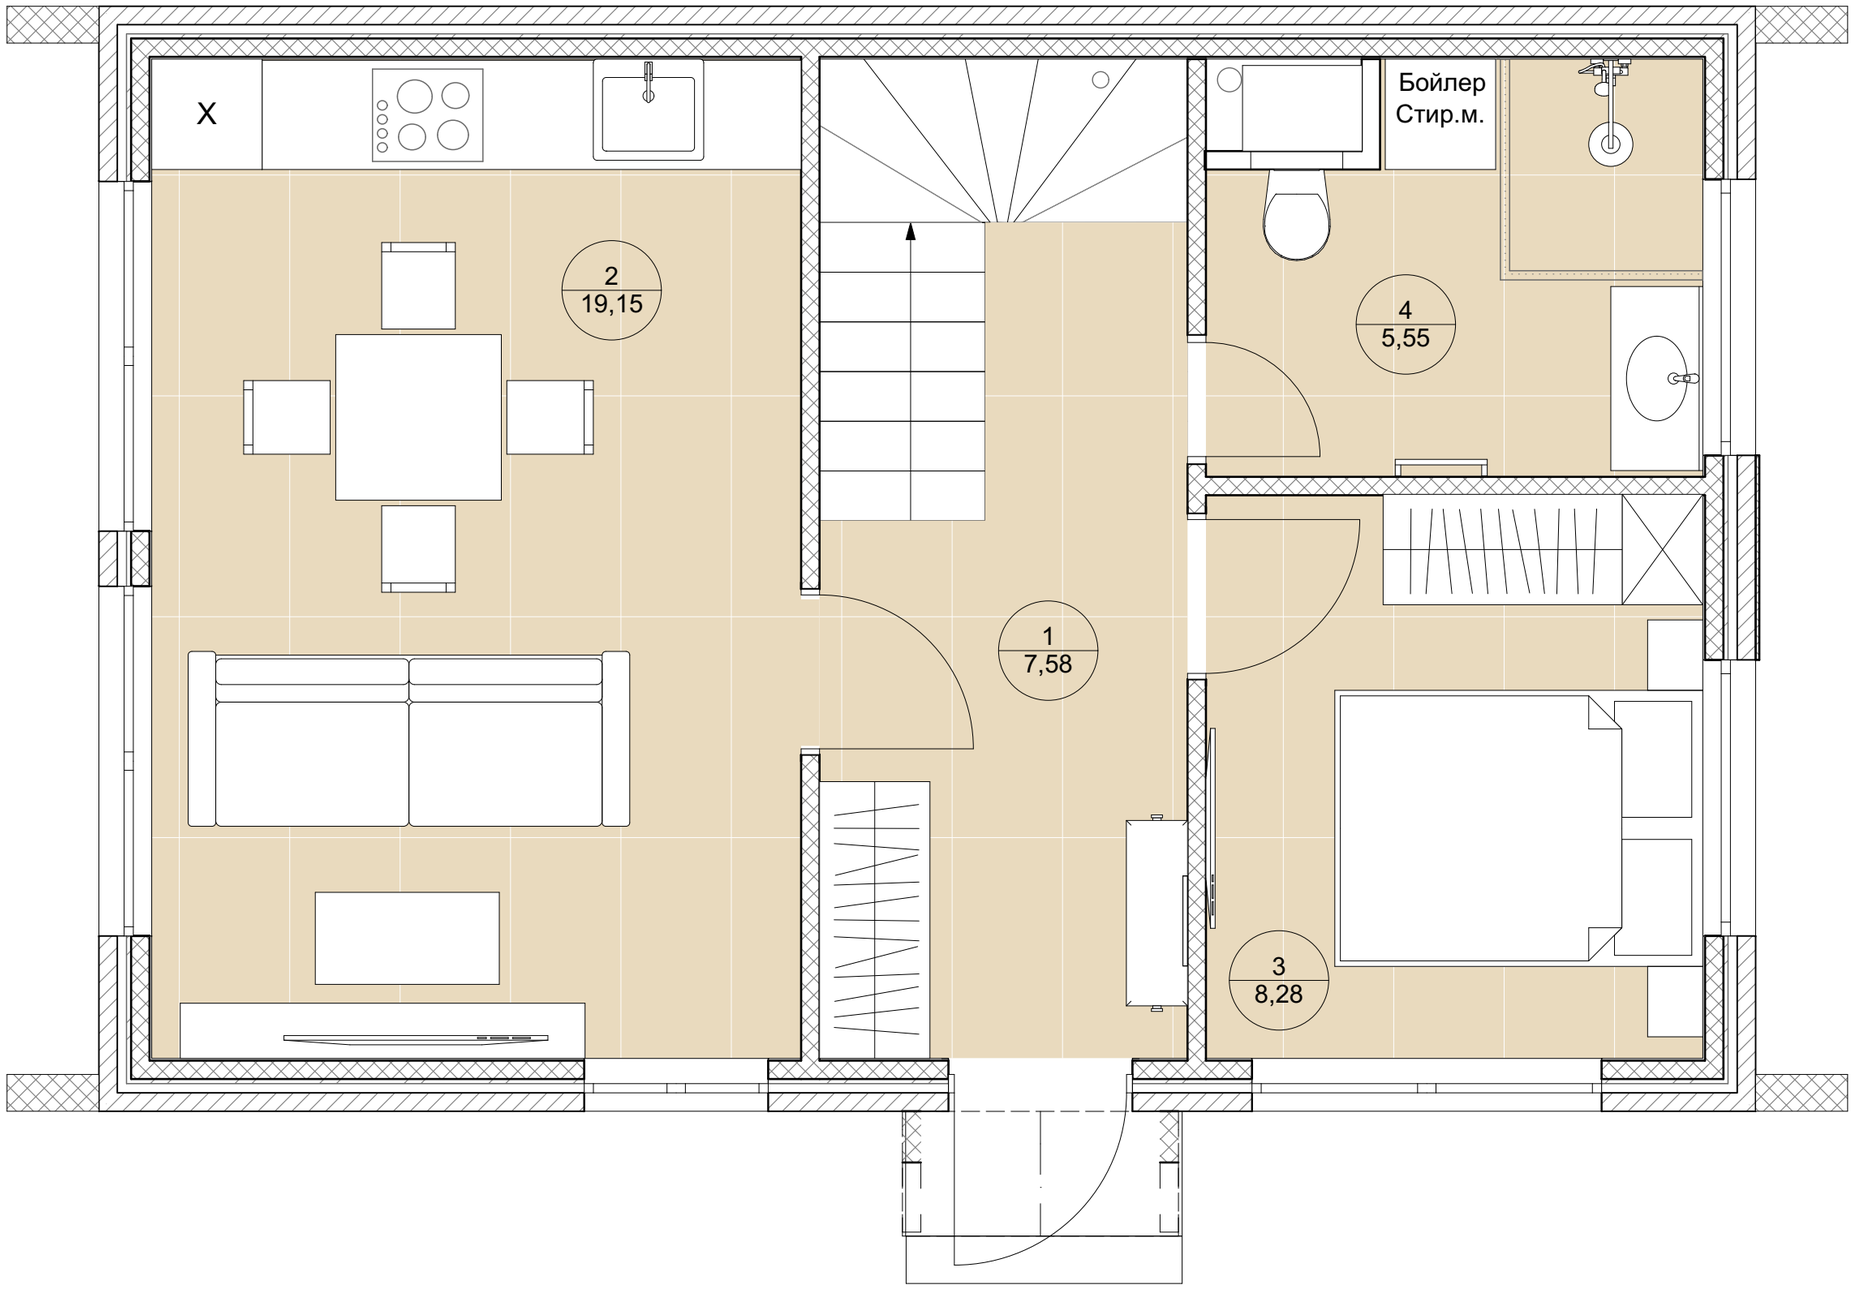

№	Наименование	Площадь м2
1	Прихожая	7,58
2	Кухня-гостиная	19,15
3	Спальня гостевая	8,28
4	Санузел	5,55
5	Холл	3,22
6	Мастер-спальня	10,43
7	Детская спальня	13,57
8	Гардеробная	4,98
9	Санузел	5,84
		78,60 м^2

Экспликация помещений. 2 этаж

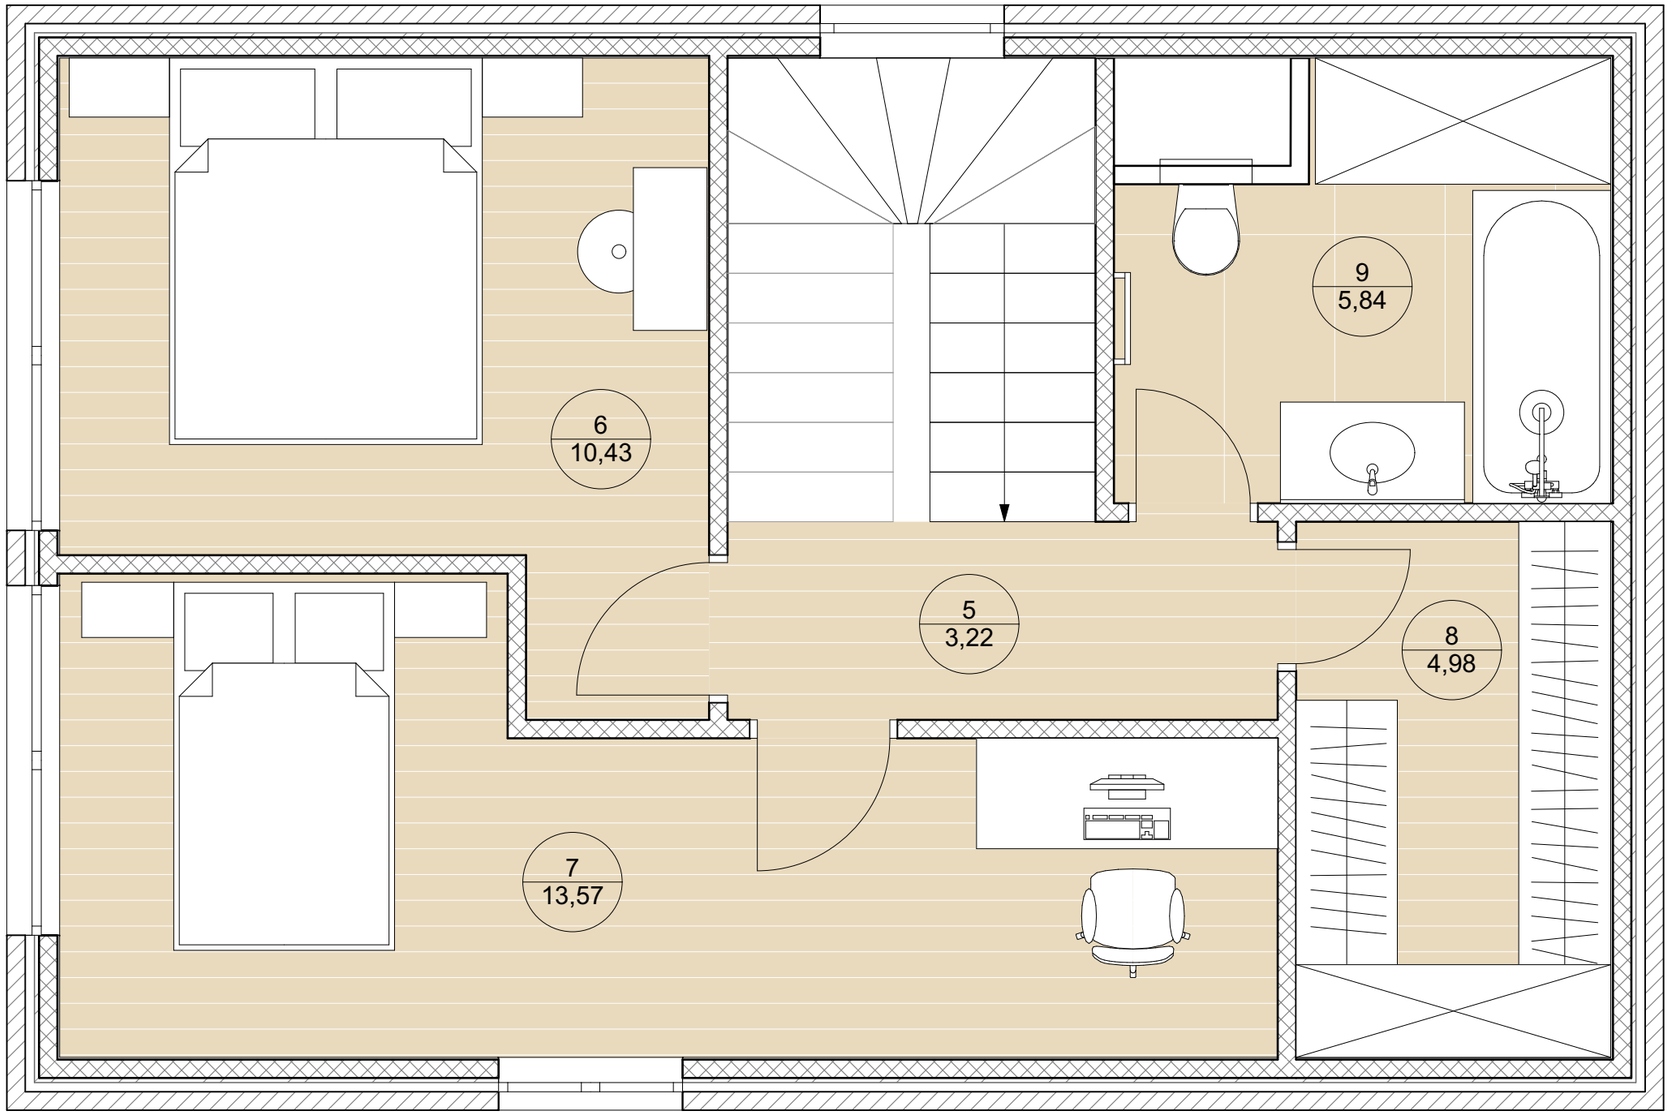

№	Наименование	Площадь м2
1	Прихожая	7,58
2	Кухня-гостиная	19,15
3	Спальня гостевая	8,28
4	Санузел	5,55
5	Холл	3,22
6	Мастер-спальня	10,43
7	Детская спальня	13,57
8	Гардеробная	4,98
9	Санузел	5,84
		78,60 м^2

Размеры фундамента с привязкой канализации и ввода воды

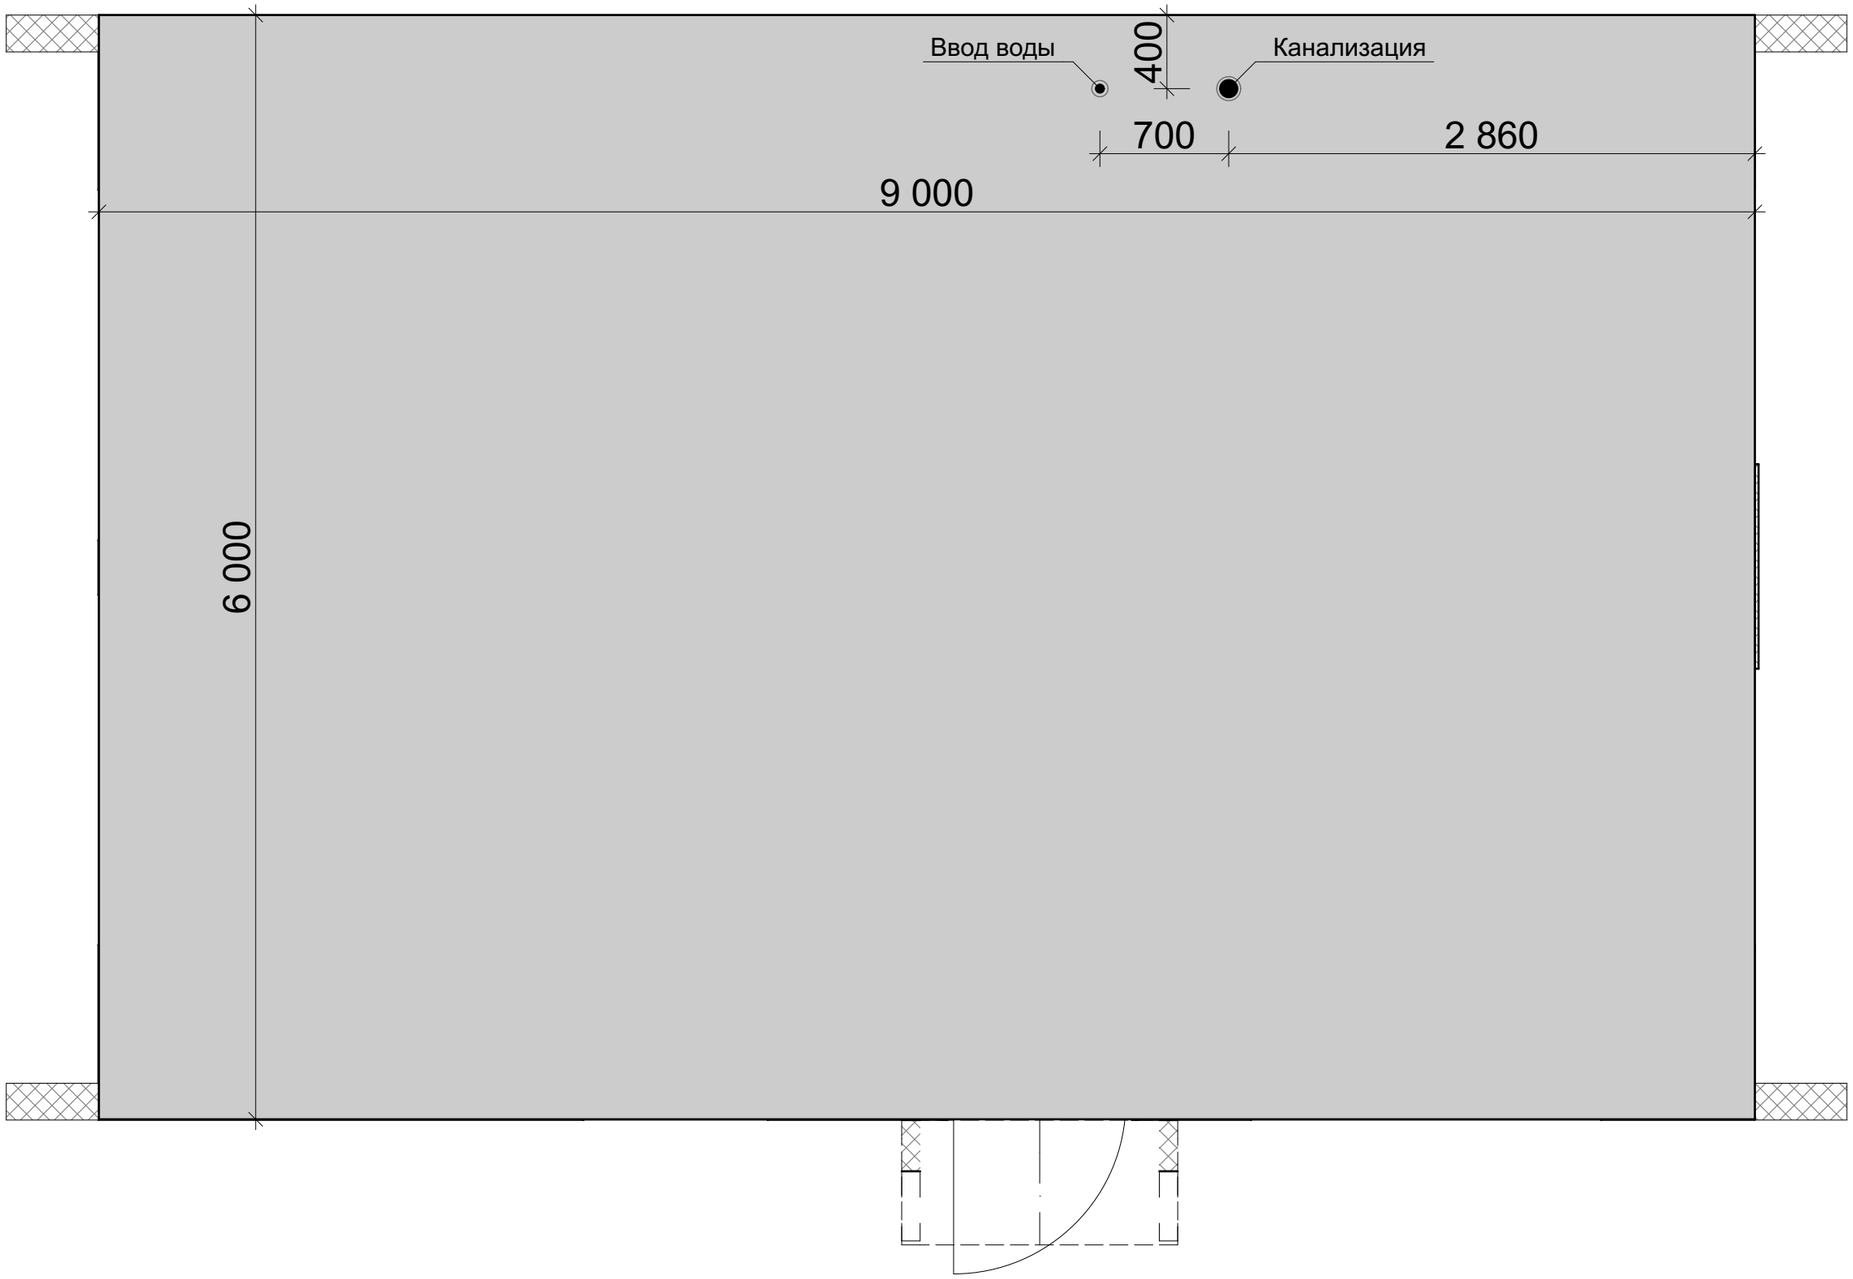

Фасад южный

Примечание:
- размеры уточнять по месту;
- смотреть совместно со всеми листами

Фасад западный

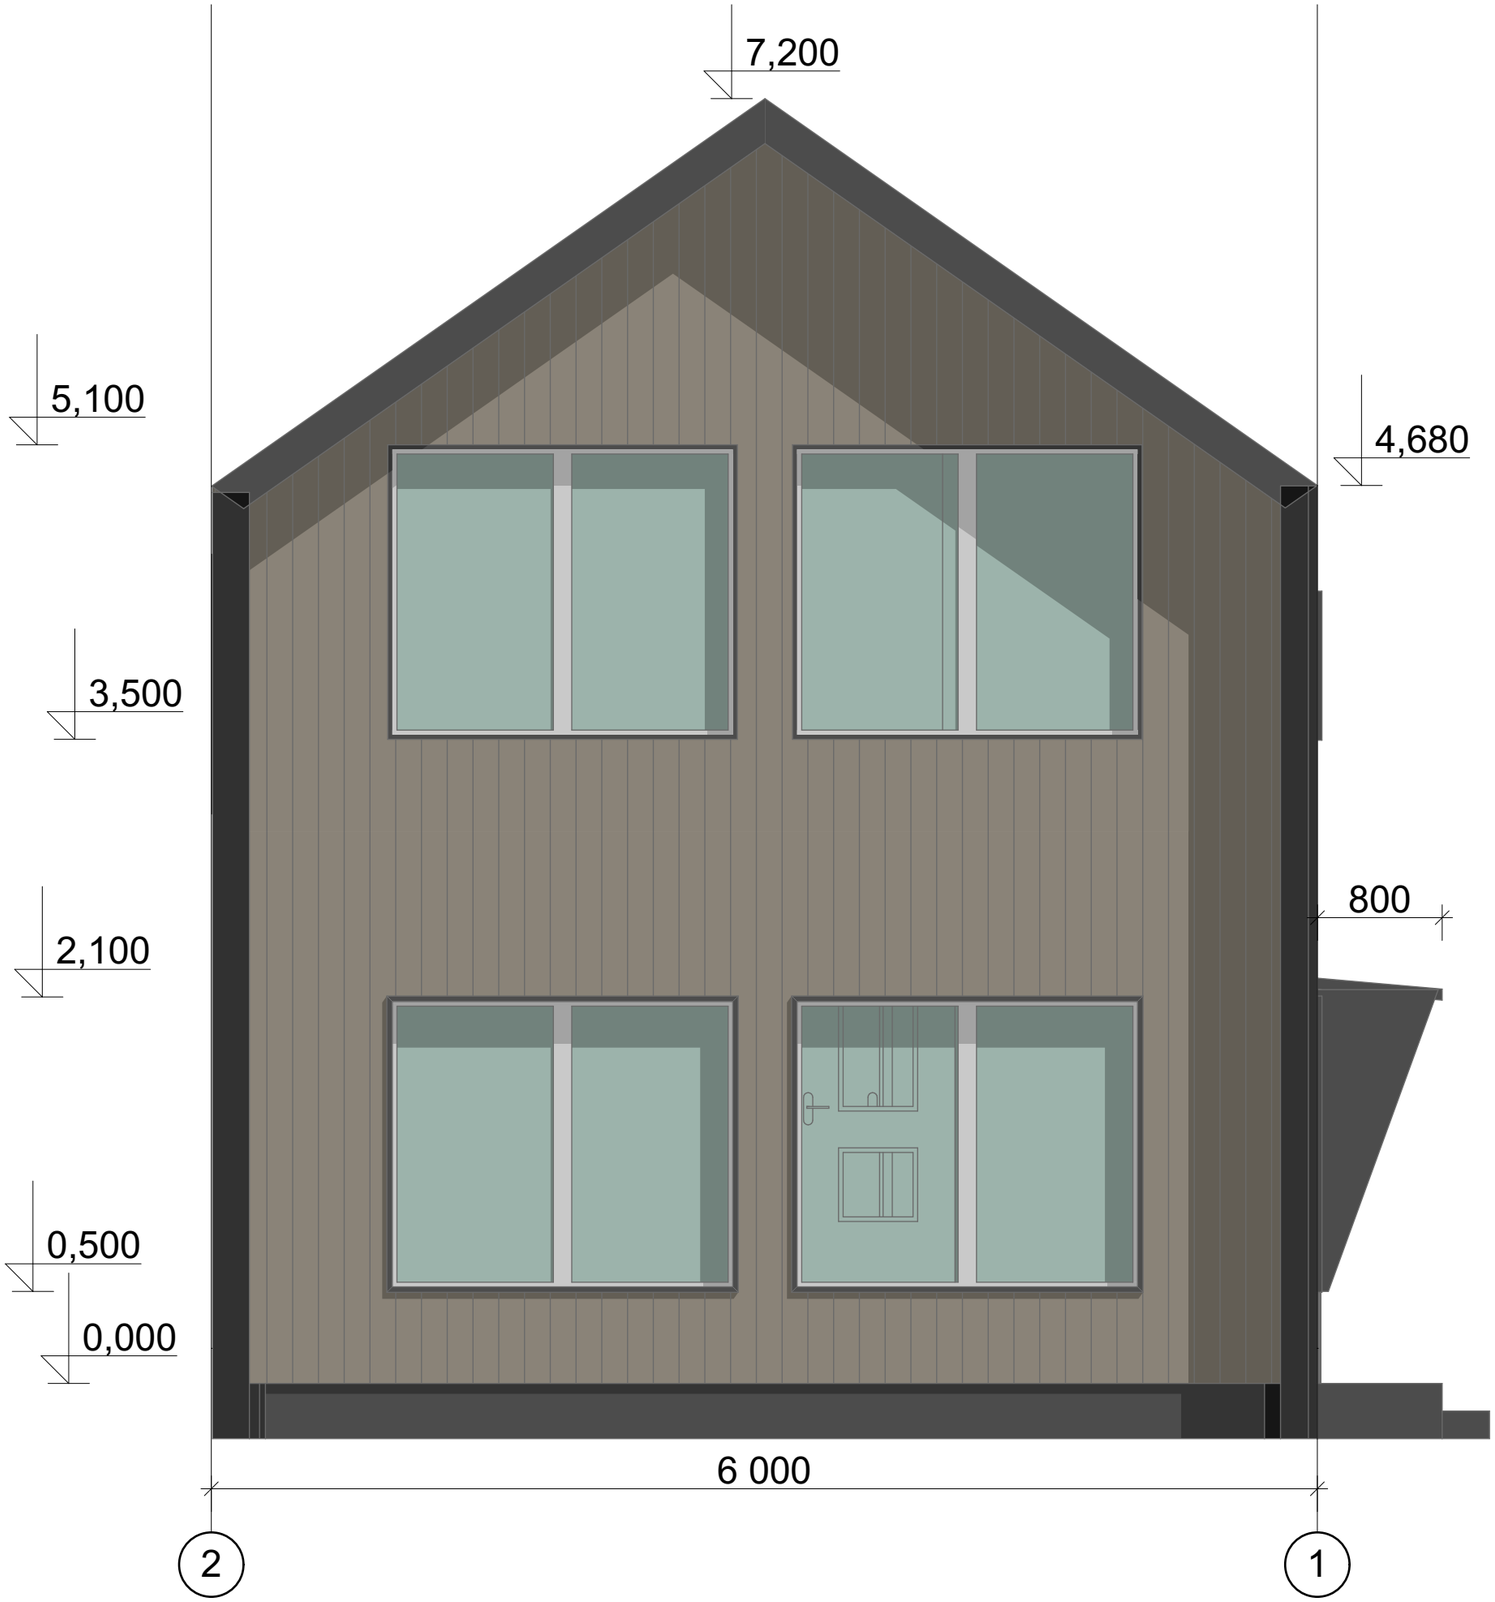

Примечание:
- размеры уточнять по месту;
- смотреть совместно со всеми листами

Фасад северный

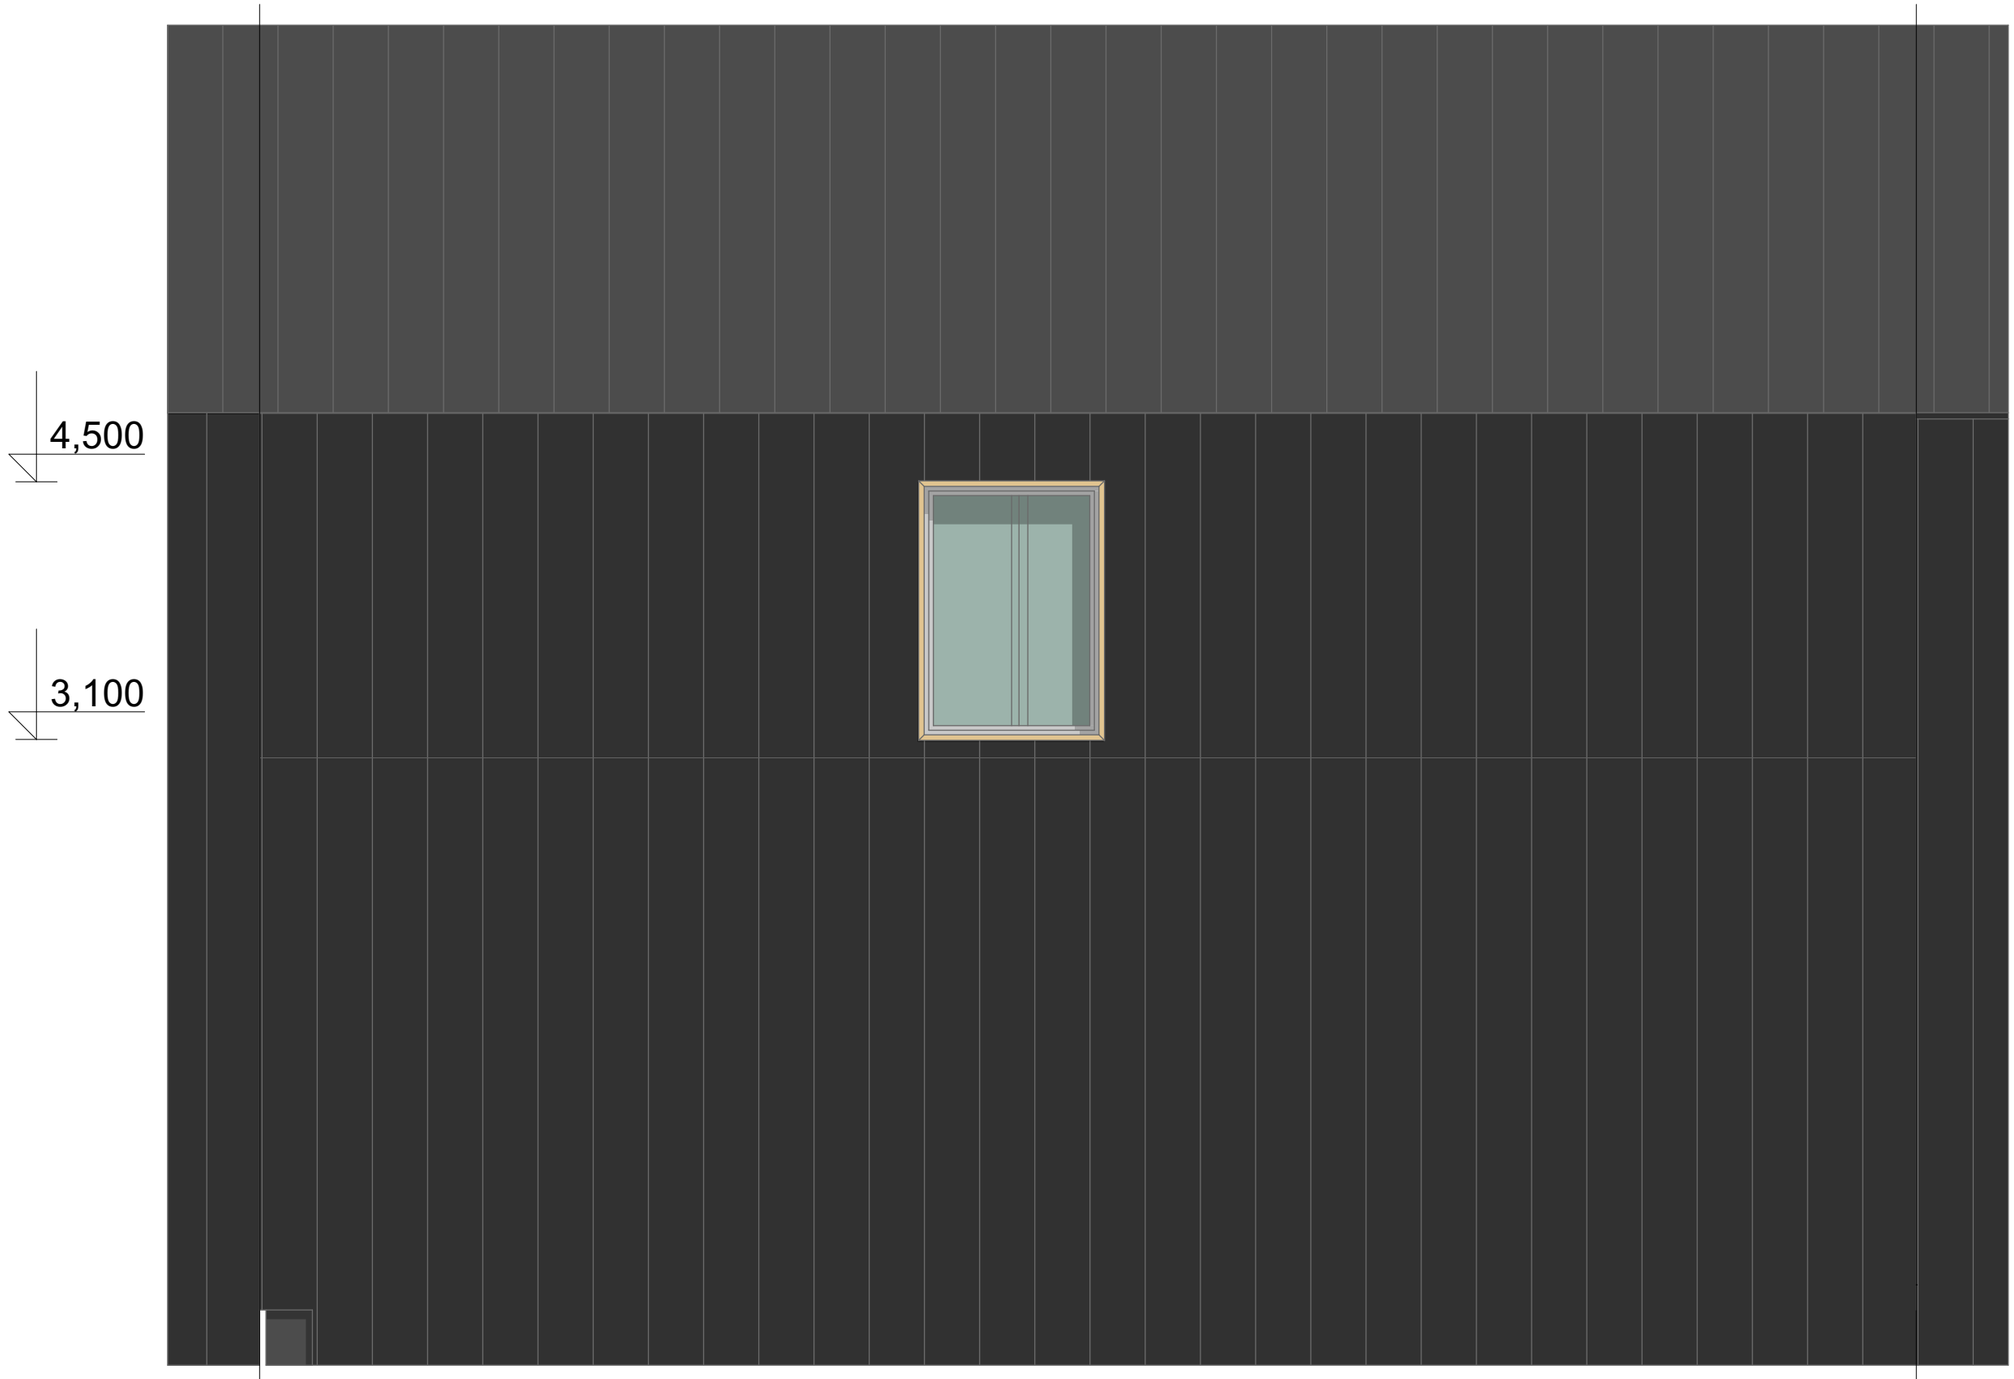

Примечание:
- размеры уточнять по месту;
- смотреть совместно со всеми листами

Фасад восточный

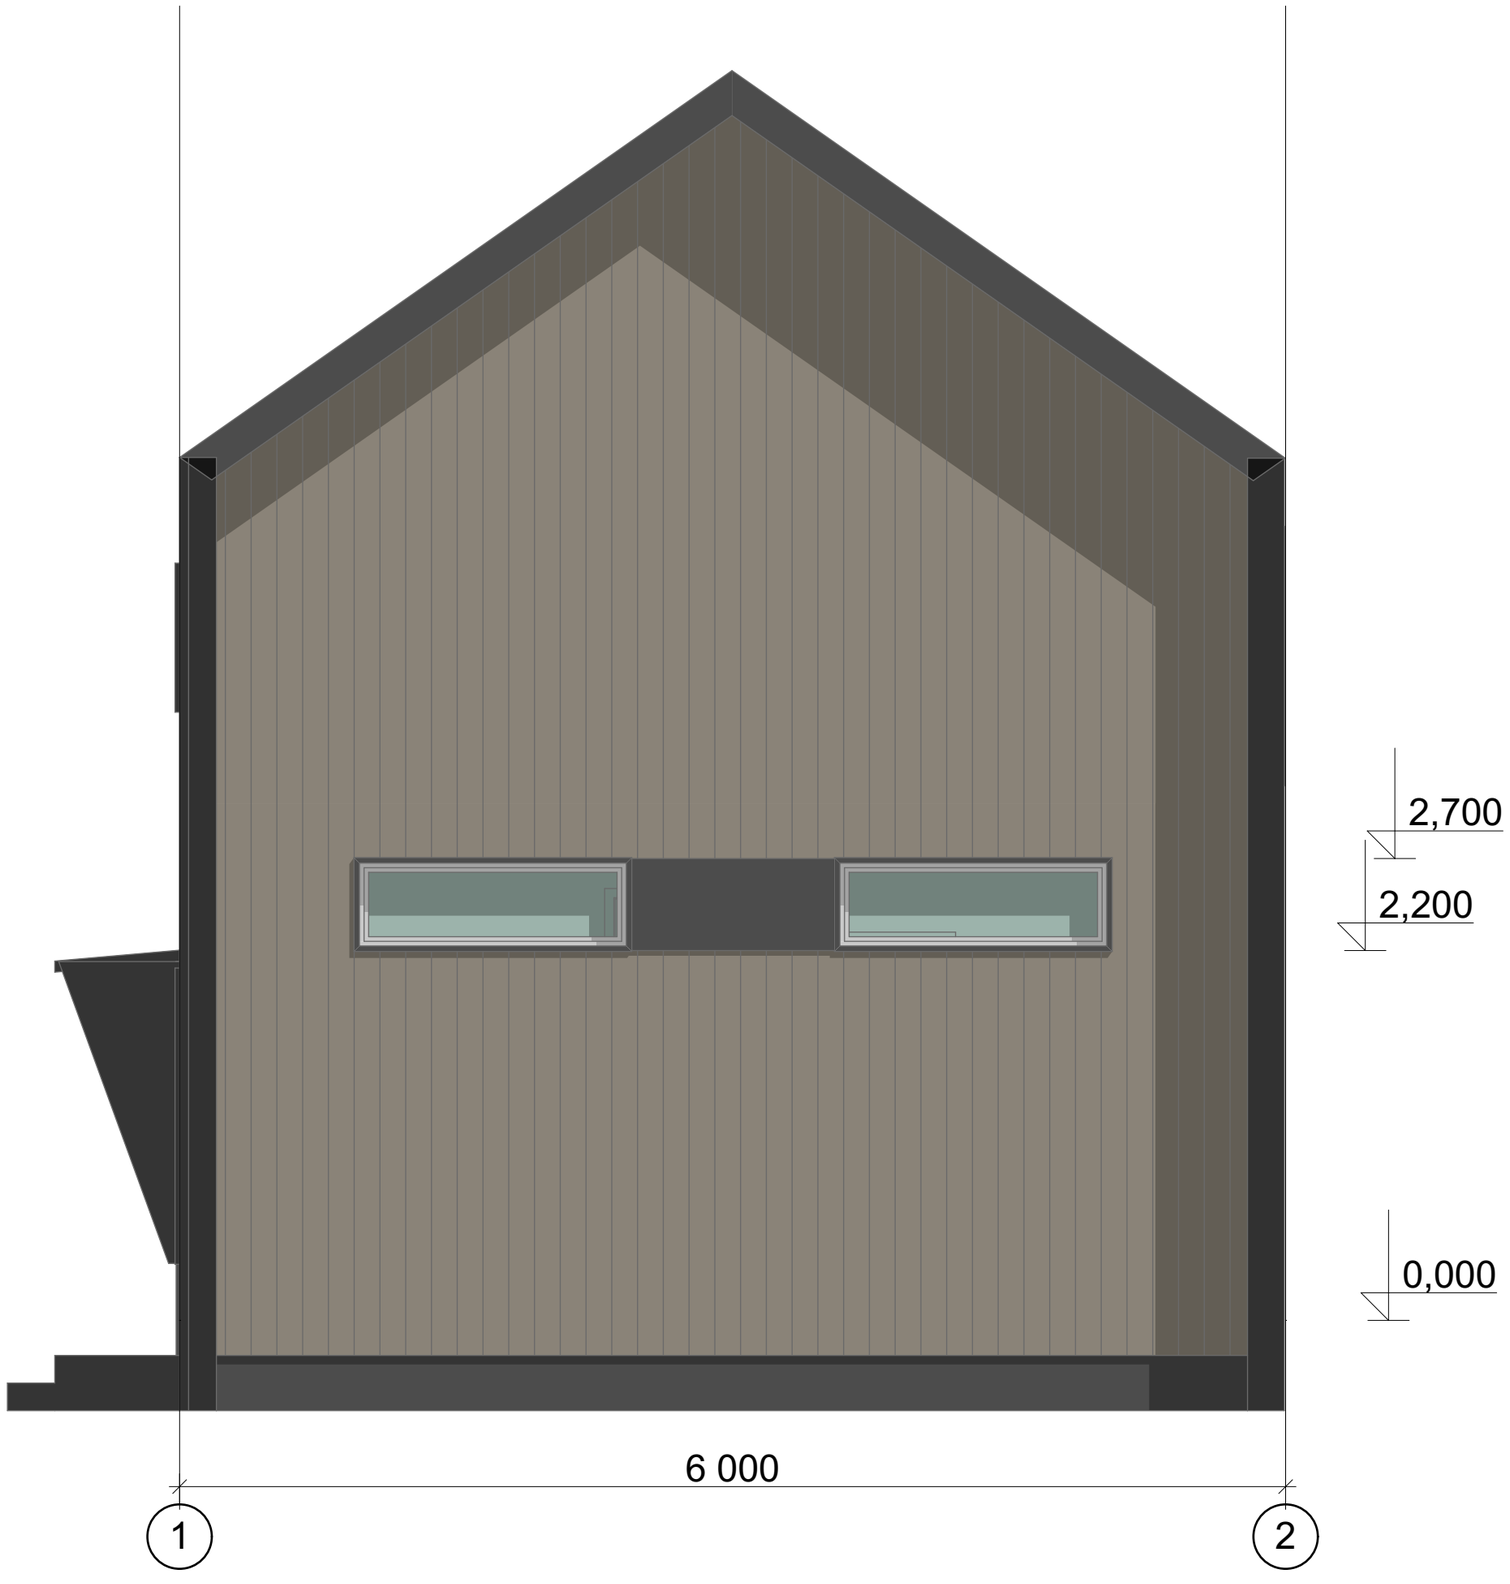

Примечание:
- размеры уточнять по месту;
- смотреть совместно со всеми листами

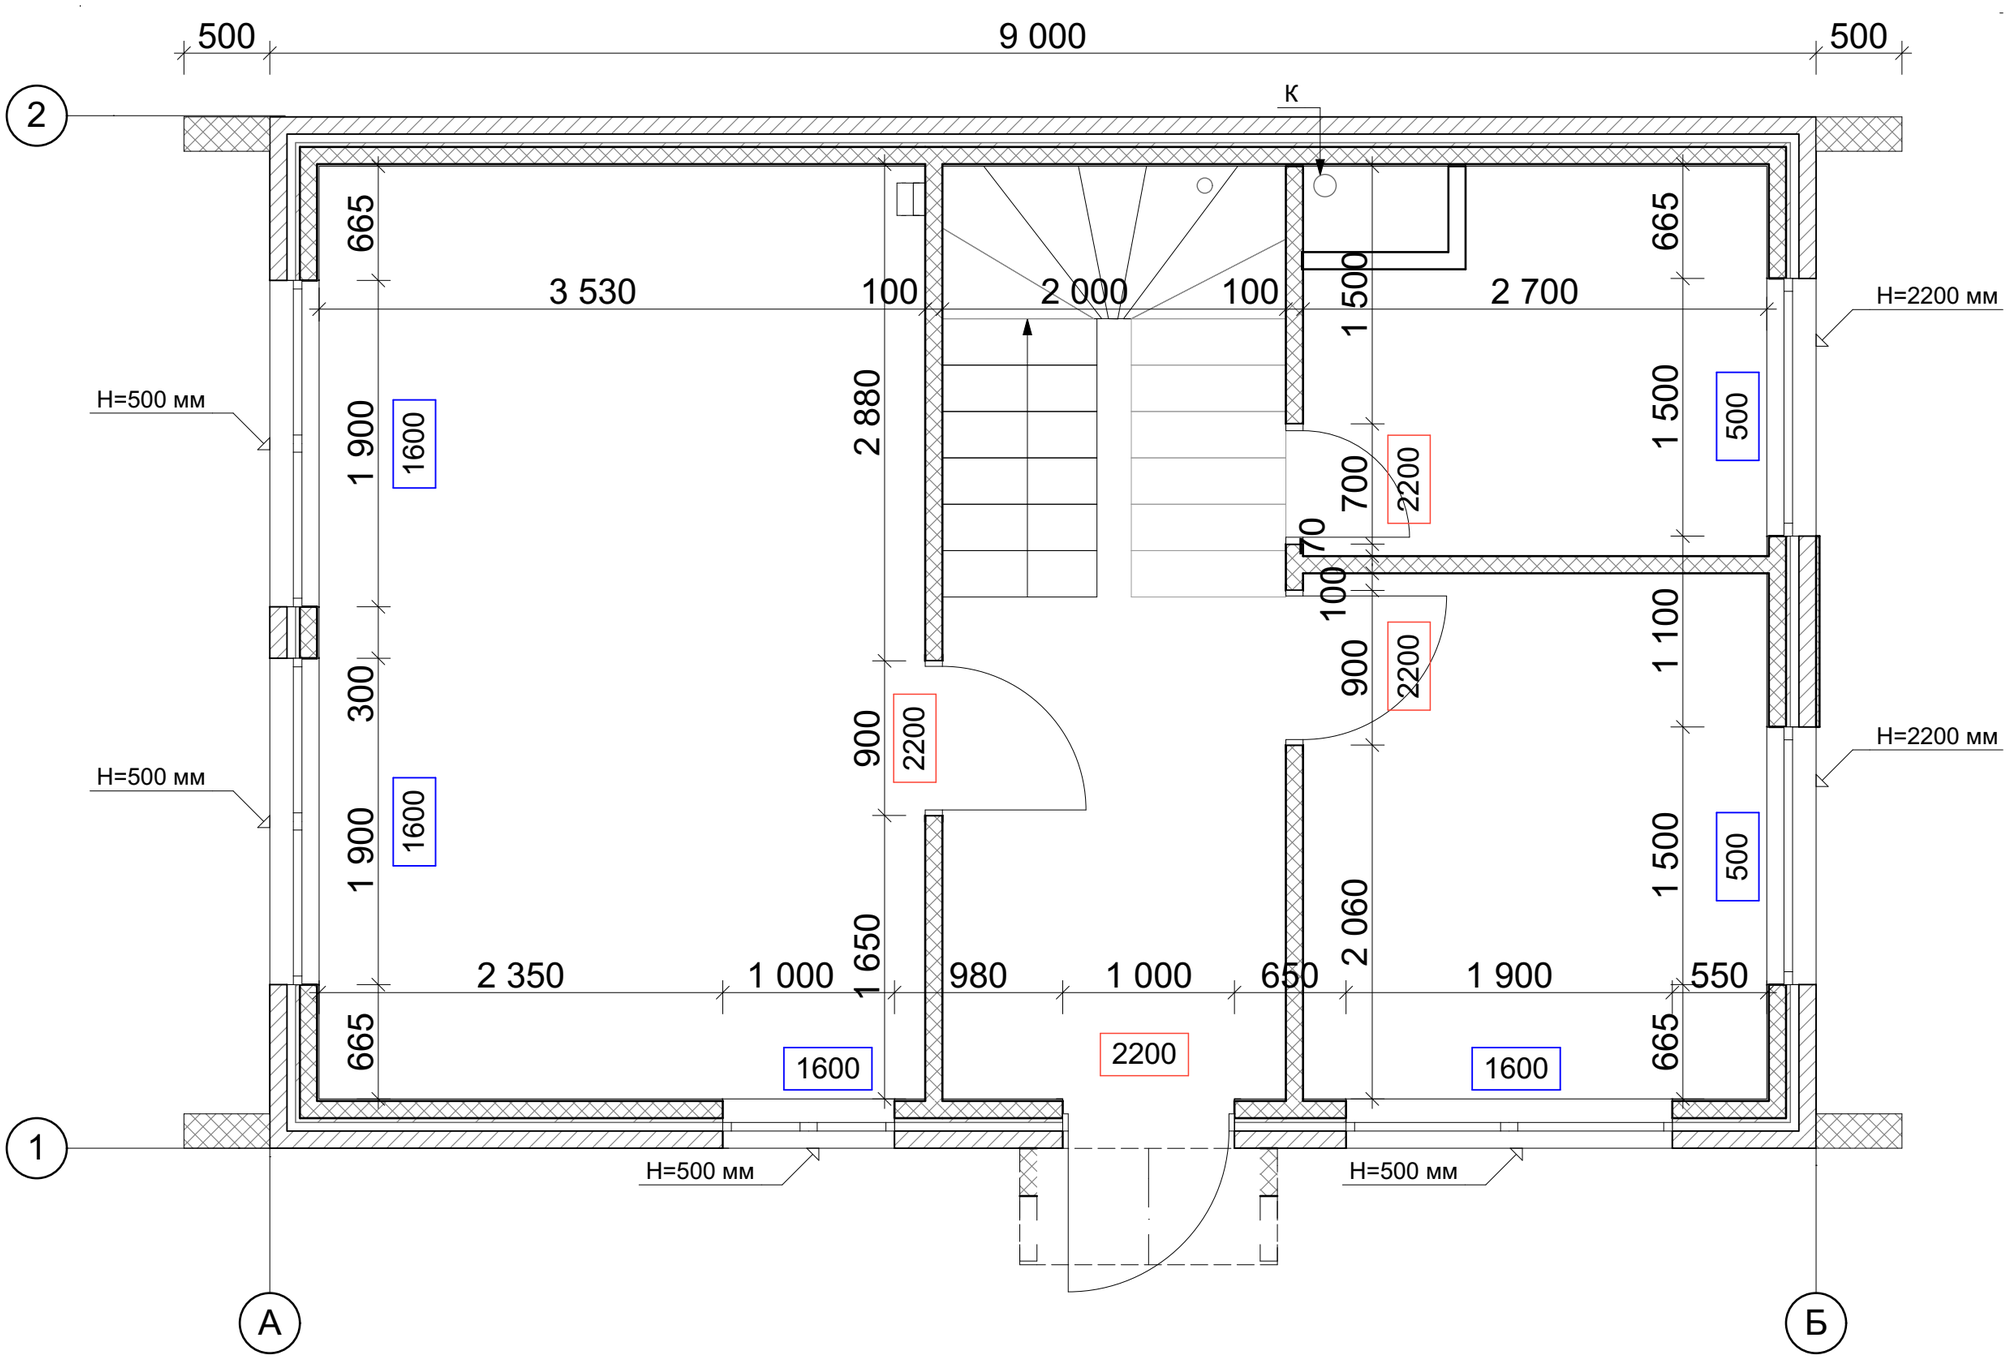

Примечание:
- отметки высот даны от уровня чистого пола;
- размеры уточнять по месту;
- смотреть совместно со всеми листами

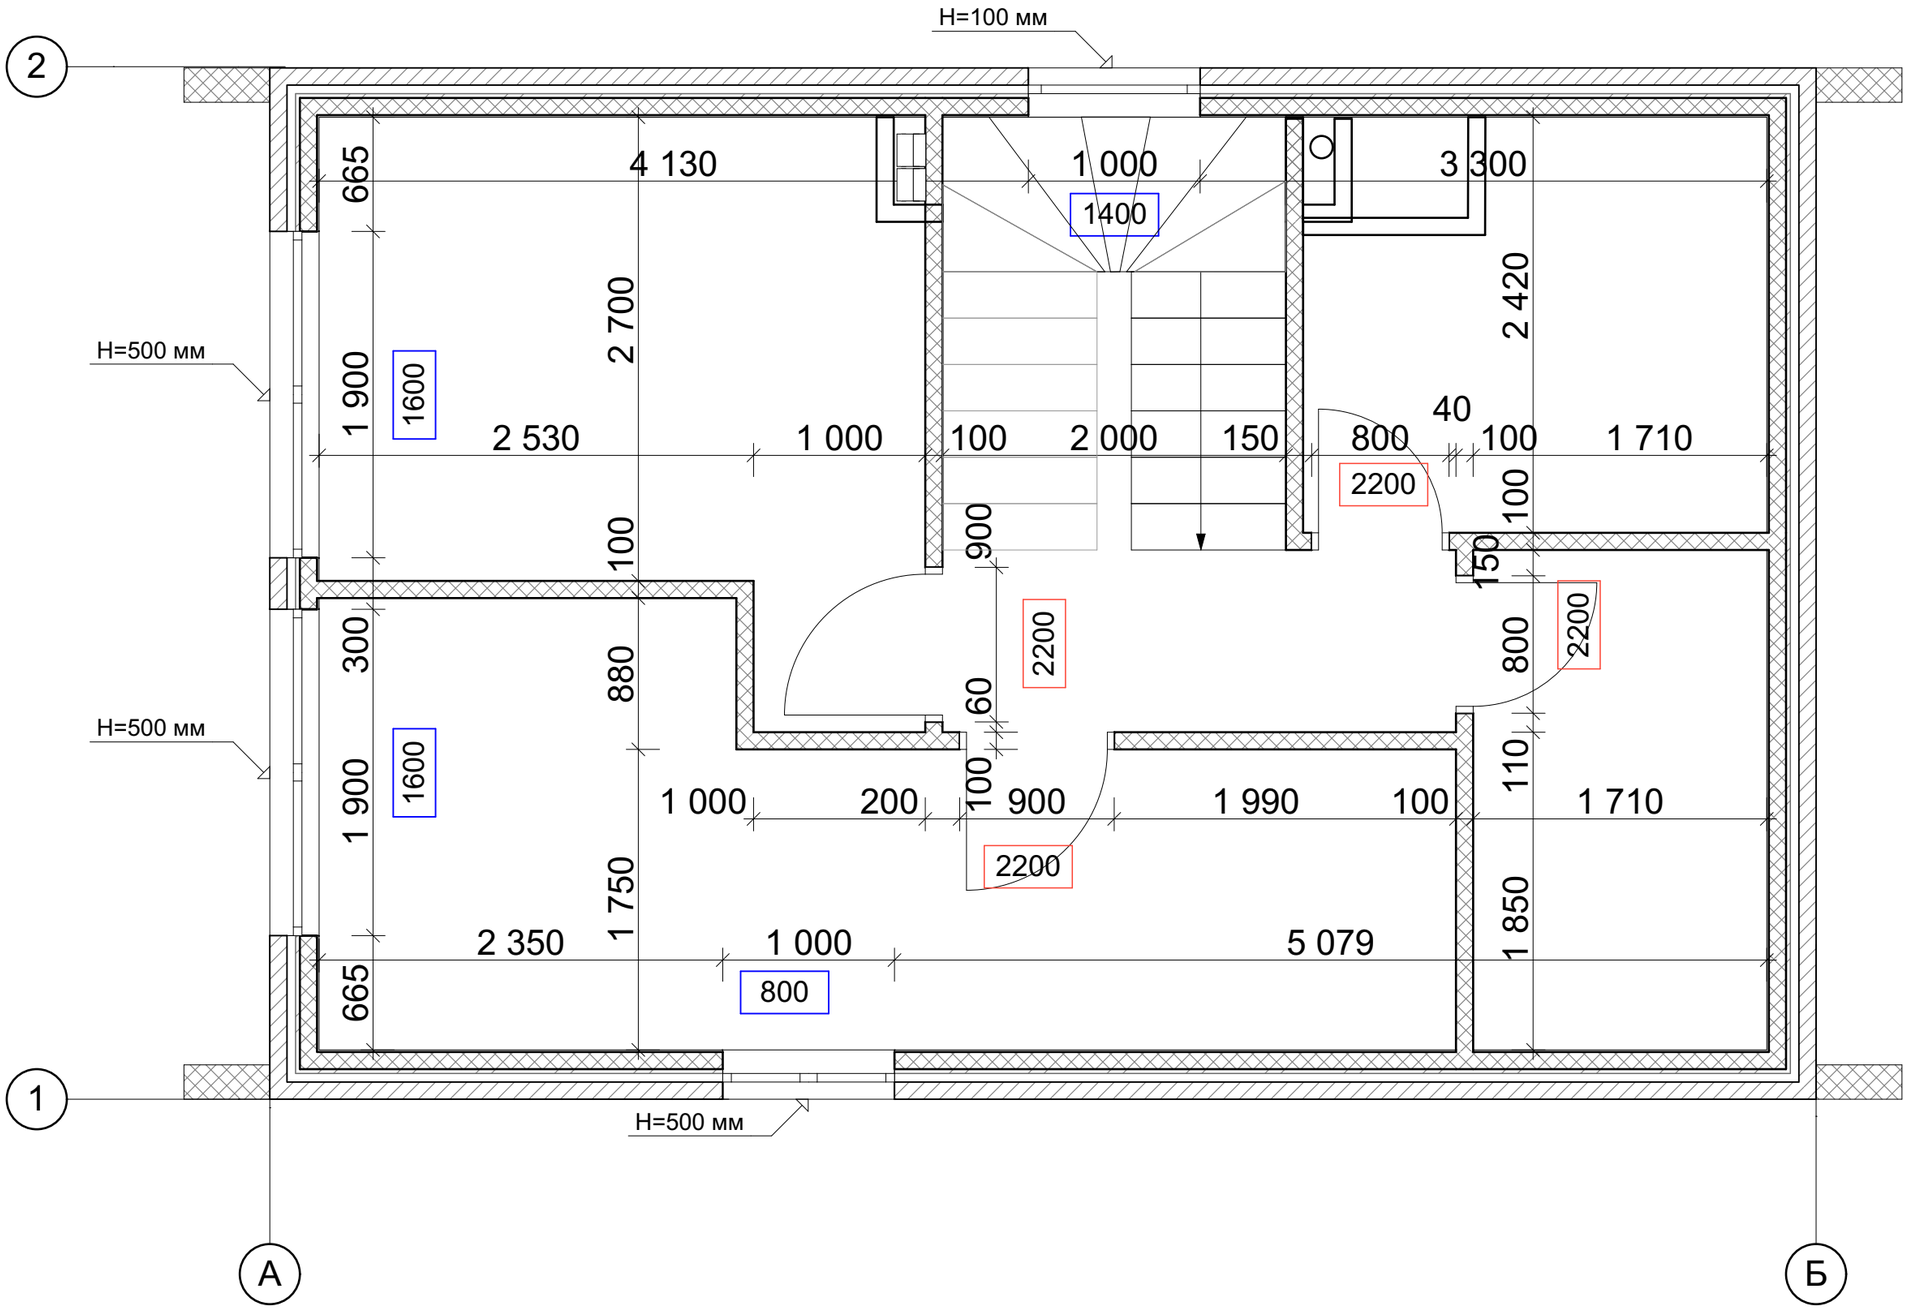

Примечание:
- *отметки высот даны от уровня чистого пола;*
- *размеры уточнять по месту;*
- *смотреть совместно со всеми листами*

План освещения. 1 этаж

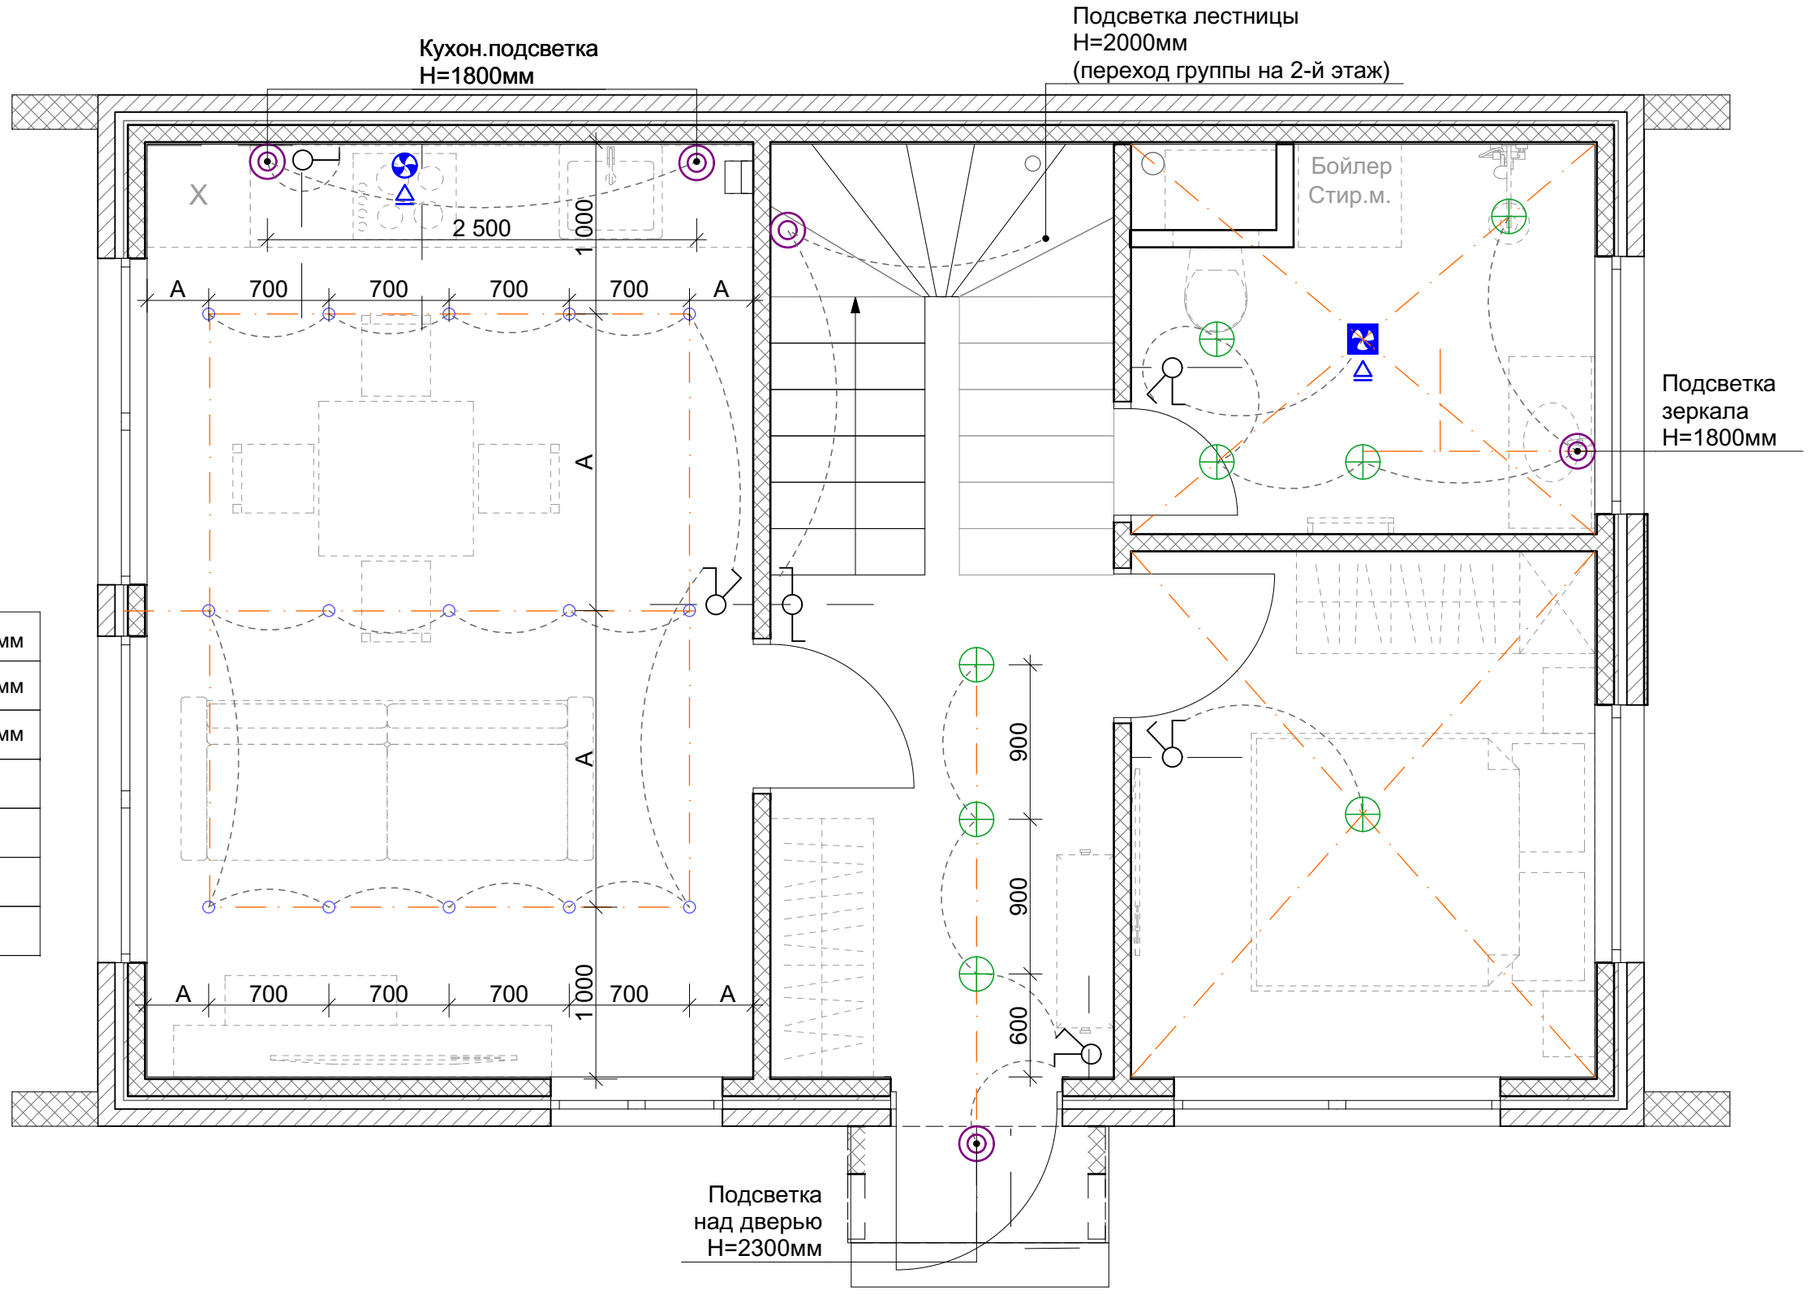

Условные обозначения

Экспликация

	выключатель двухклавишный	900мм
	выключатель одноклавишный	900мм
	выключатель одноклавишный проходной	900мм
	настенный светильник	
	накладной потолочный светильник \ точечный светильник	
	светильник люстра	
	вентилятор с обратным клапаном	

Примечание:
- *смотреть совместно со всеми листами;*
- *высота настенных светильников указана от уровня чистого пола;*
- *размеры уточнять по месту после закупки светильников*

План освещения. 2 этаж

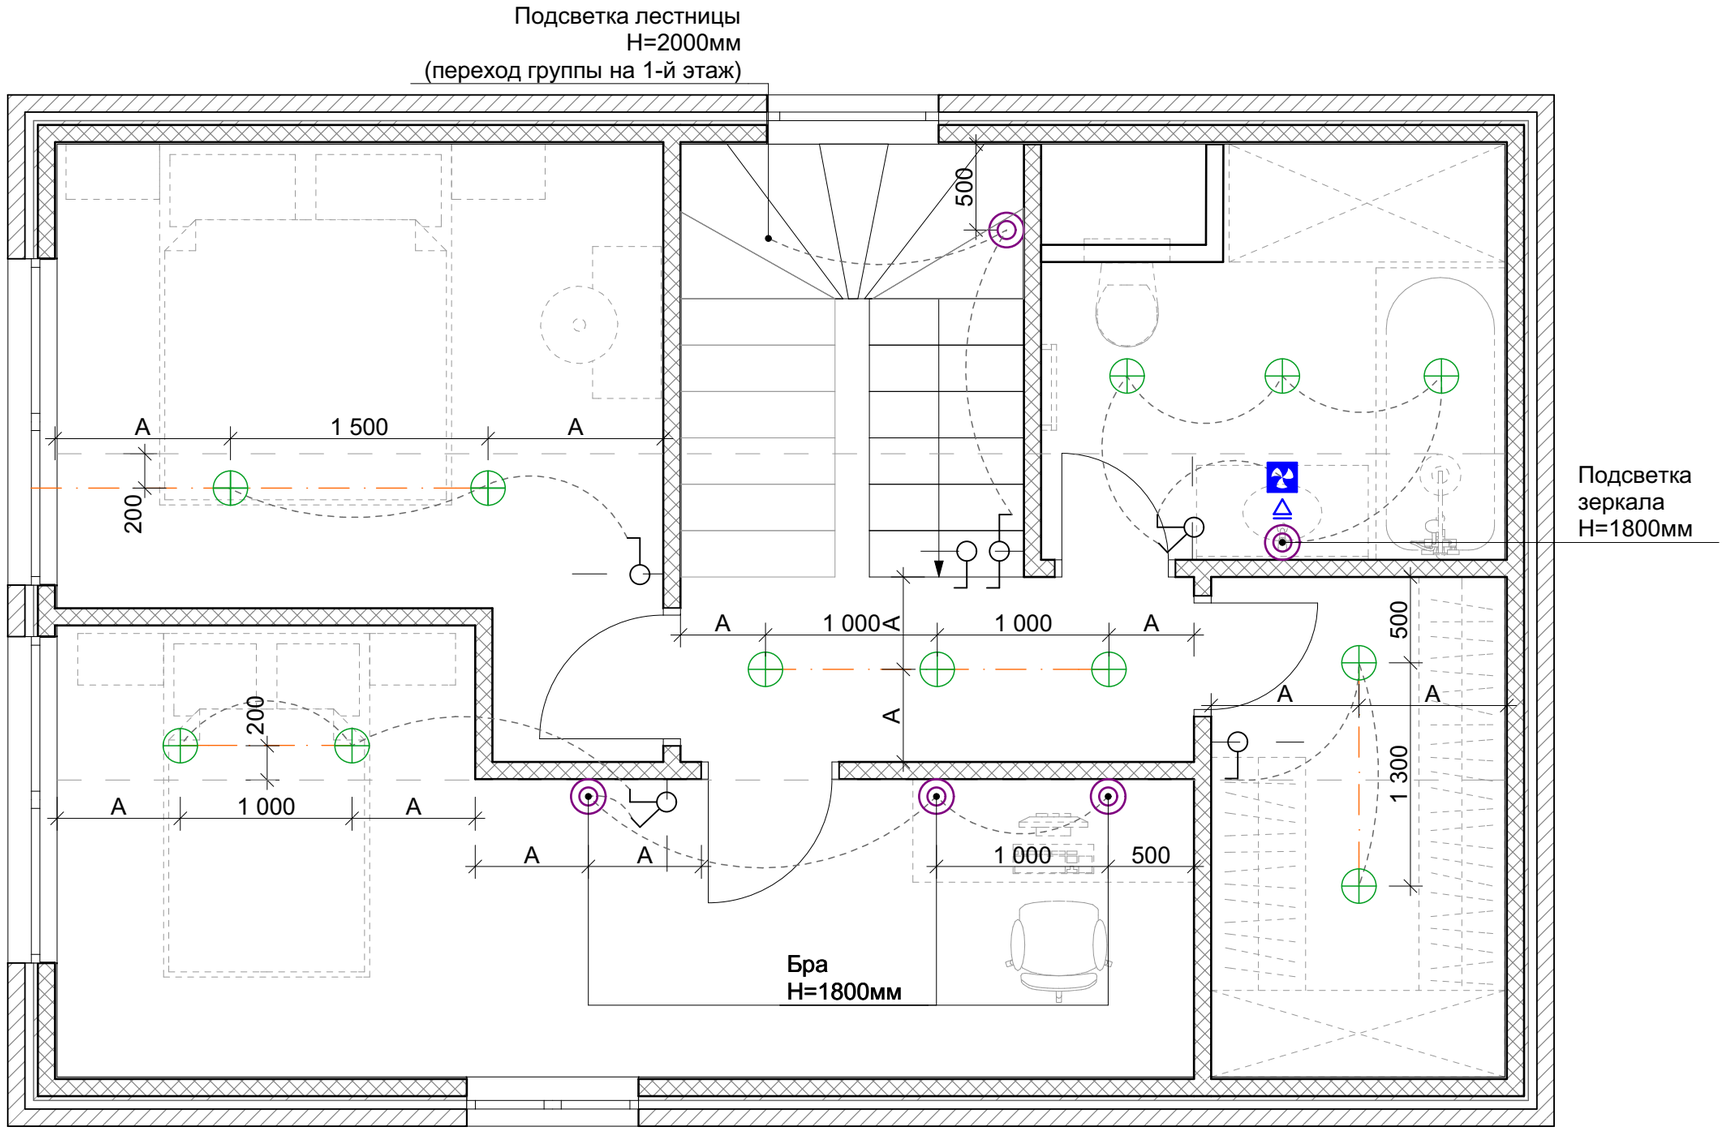

Условные обозначения

Экспликация

	выключатель двухклавишный	900мм
	выключатель одноклавишный	900мм
	выключатель одноклавишный проходной	900мм
	настенный светильник	
	накладной потолочный светильник \ точечный светильник	
	светильник люстра	
	вентилятор с обратным клапаном	

Примечание:
- смотреть совместно со всеми листами;
- высота настенных светильников указана от уровня чистого пола;
- размеры уточнять по месту после закупки светильников

План электрофурнитуры. 1 этаж

Условные обозначения

Экспликация

	выключатель двухклавишный	900мм
	выключатель одноклавишный	900мм
	выключатель одноклавишный проходной	900мм
	блок однорозеточный	250мм
	блок из двух розеток	250мм
B	блок однорозеточный влагозащищенный (IP 44)	по месту
K	розетка компьютерная	по месту

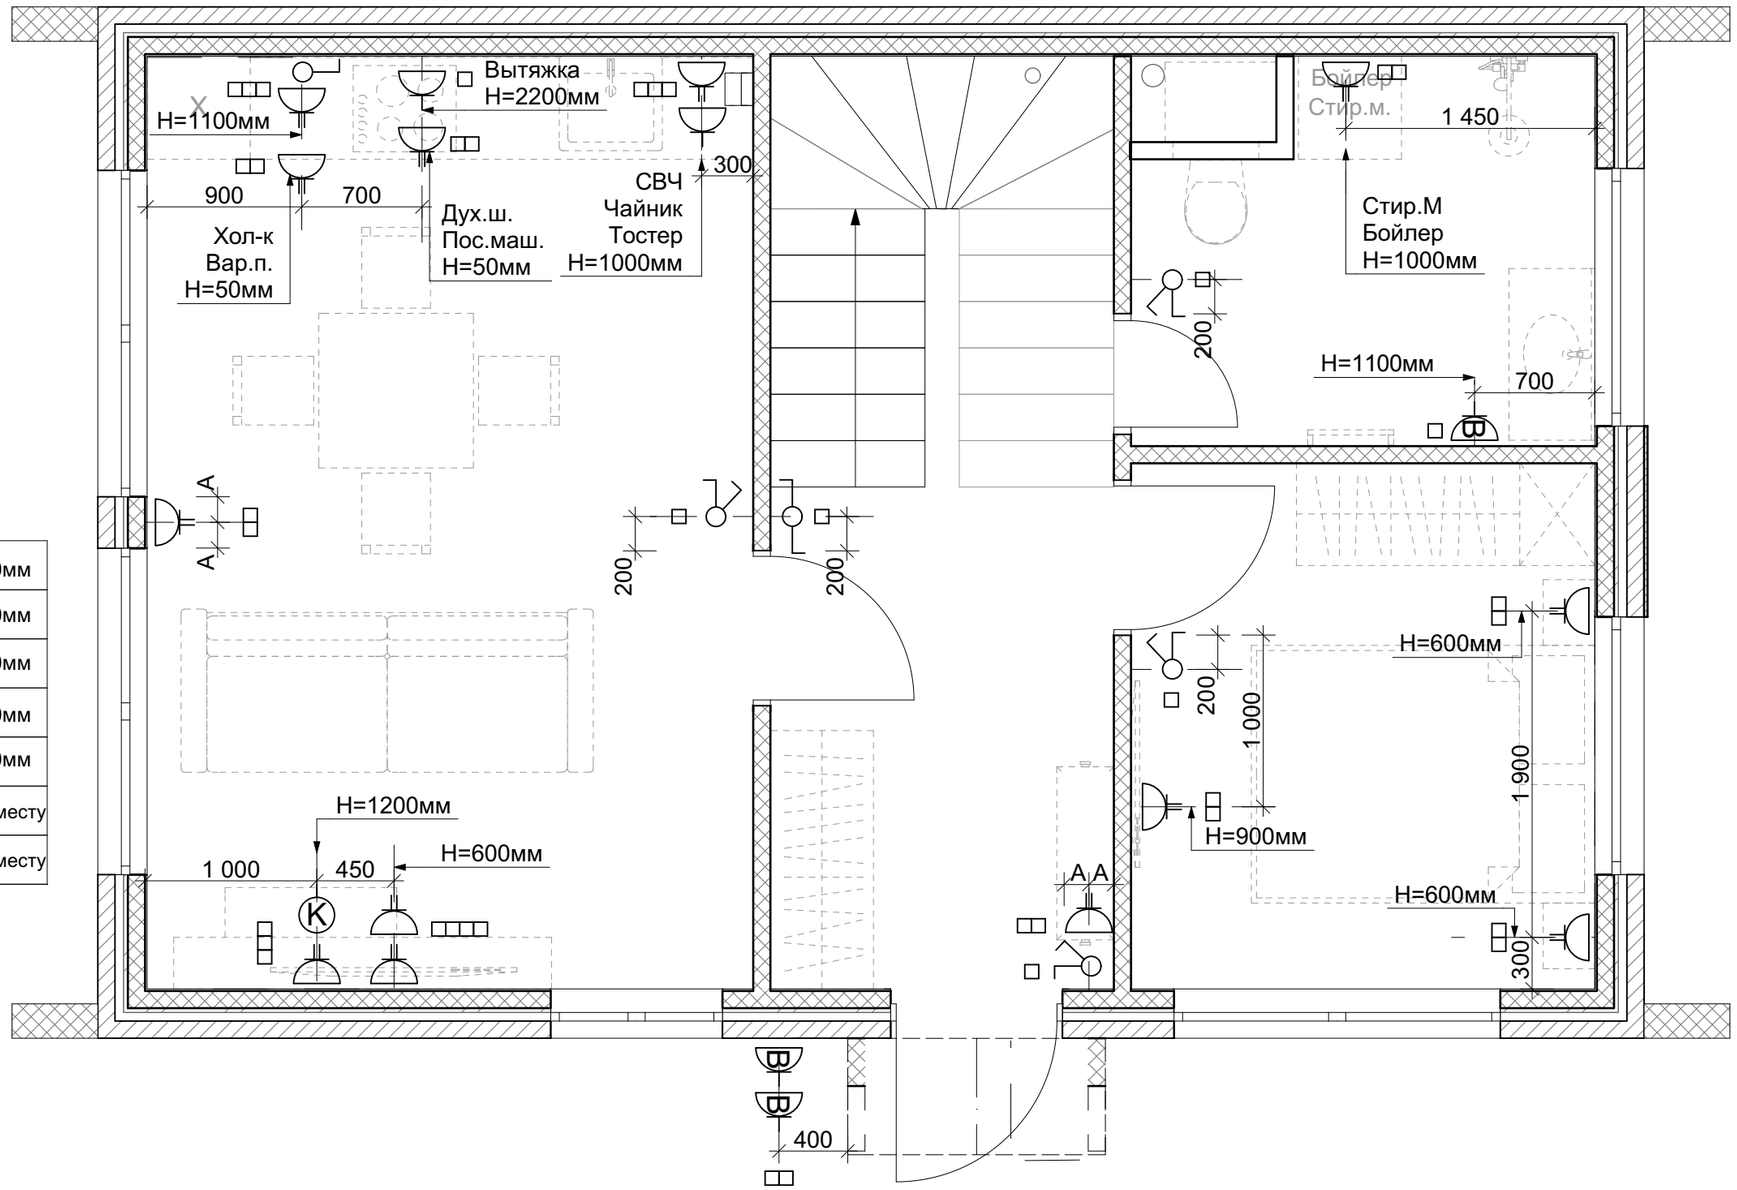

Примечание:
- за 0.000 принята отметка чистого пола;
- высота выключателей 900 мм от чистого пола, если не указано иное;
- высота розеток от чистого пола 250 мм, если не указано иное;
- размеры уточнять по месту

План электрофурнитуры. 2 этаж

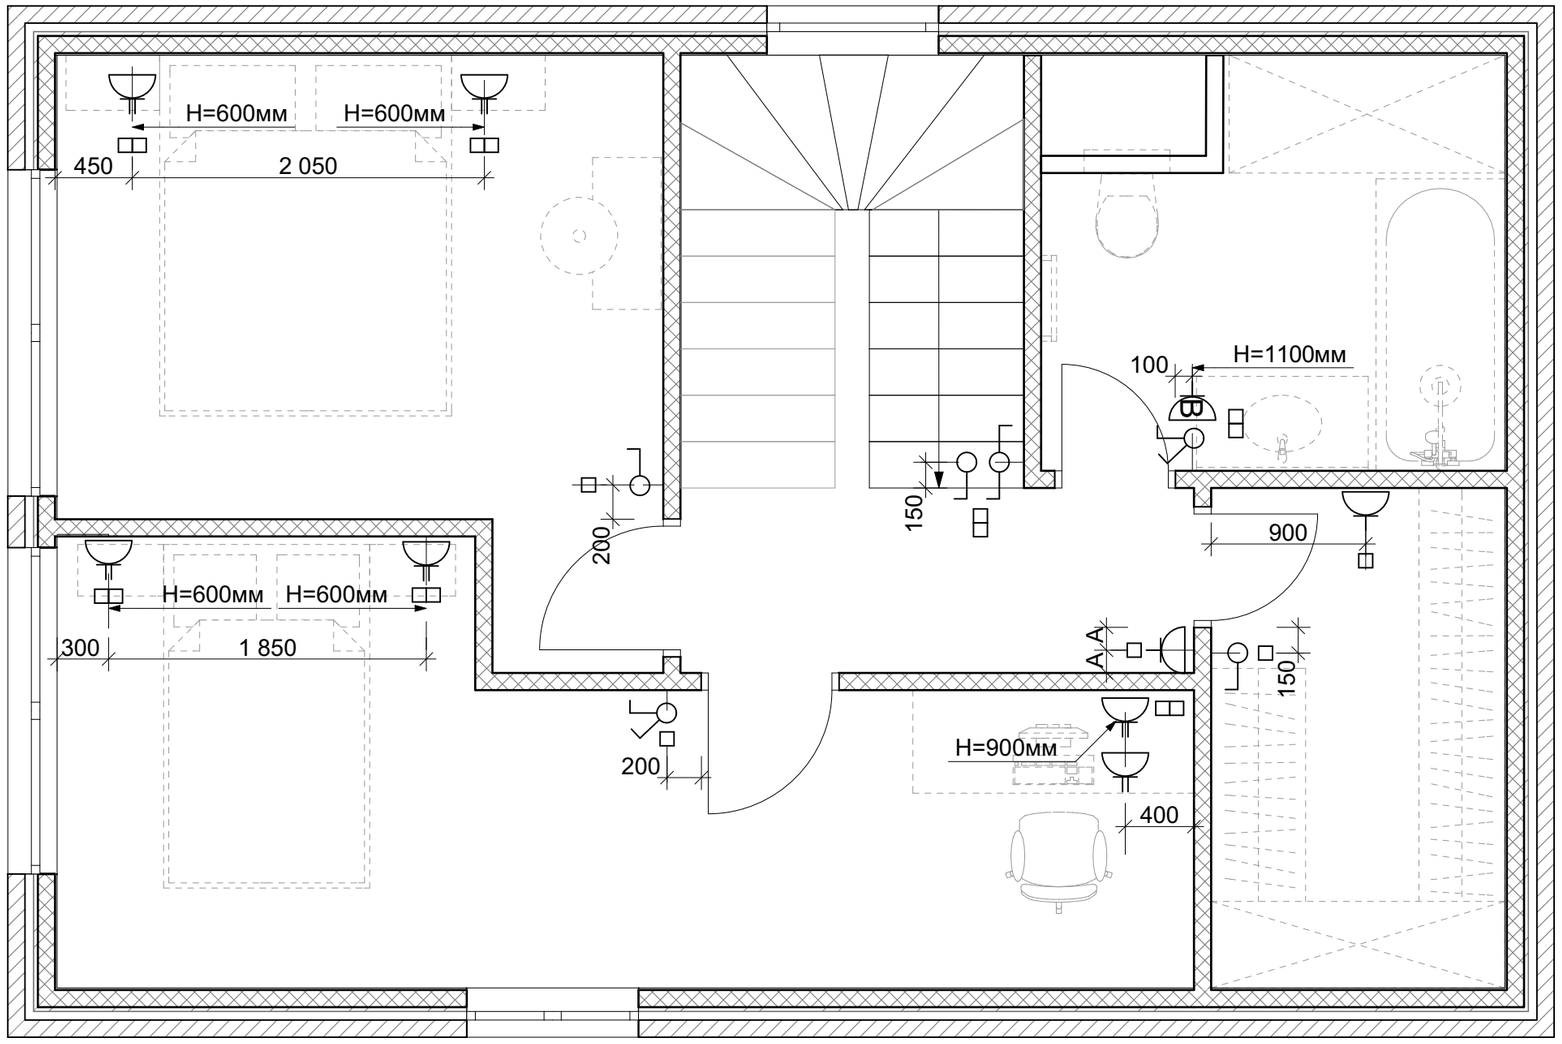

Условные обозначения

Экспликация

	выключатель двухклавишный	900мм
	выключатель одноклавишный	900мм
	выключатель одноклавишный проходной	900мм
	блок однорозеточный	250мм
	блок из двух розеток	250мм
B	блок однорозеточный влагозащищенный (IP 44)	по месту
K	розетка компьютерная	по месту

Примечание:
- за 0.000 принята отметка чистого пола;
- высота выключателей 900 мм от чистого пола, если не указано иное;
- высота розеток от чистого пола 250 мм, если не указано иное;
- размеры уточнять по месту